
Ontwerptekening:


1:120




LINKER ZIJGEVEL

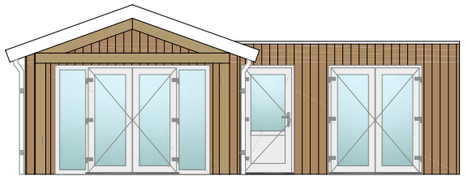


VOORGEVEL

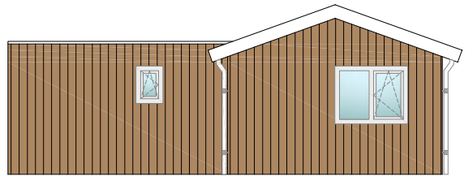

RECHTER ZIJGEVEL

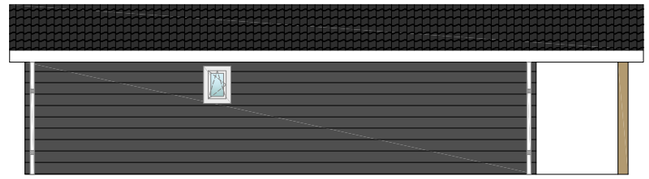

ACHTERGEVEL

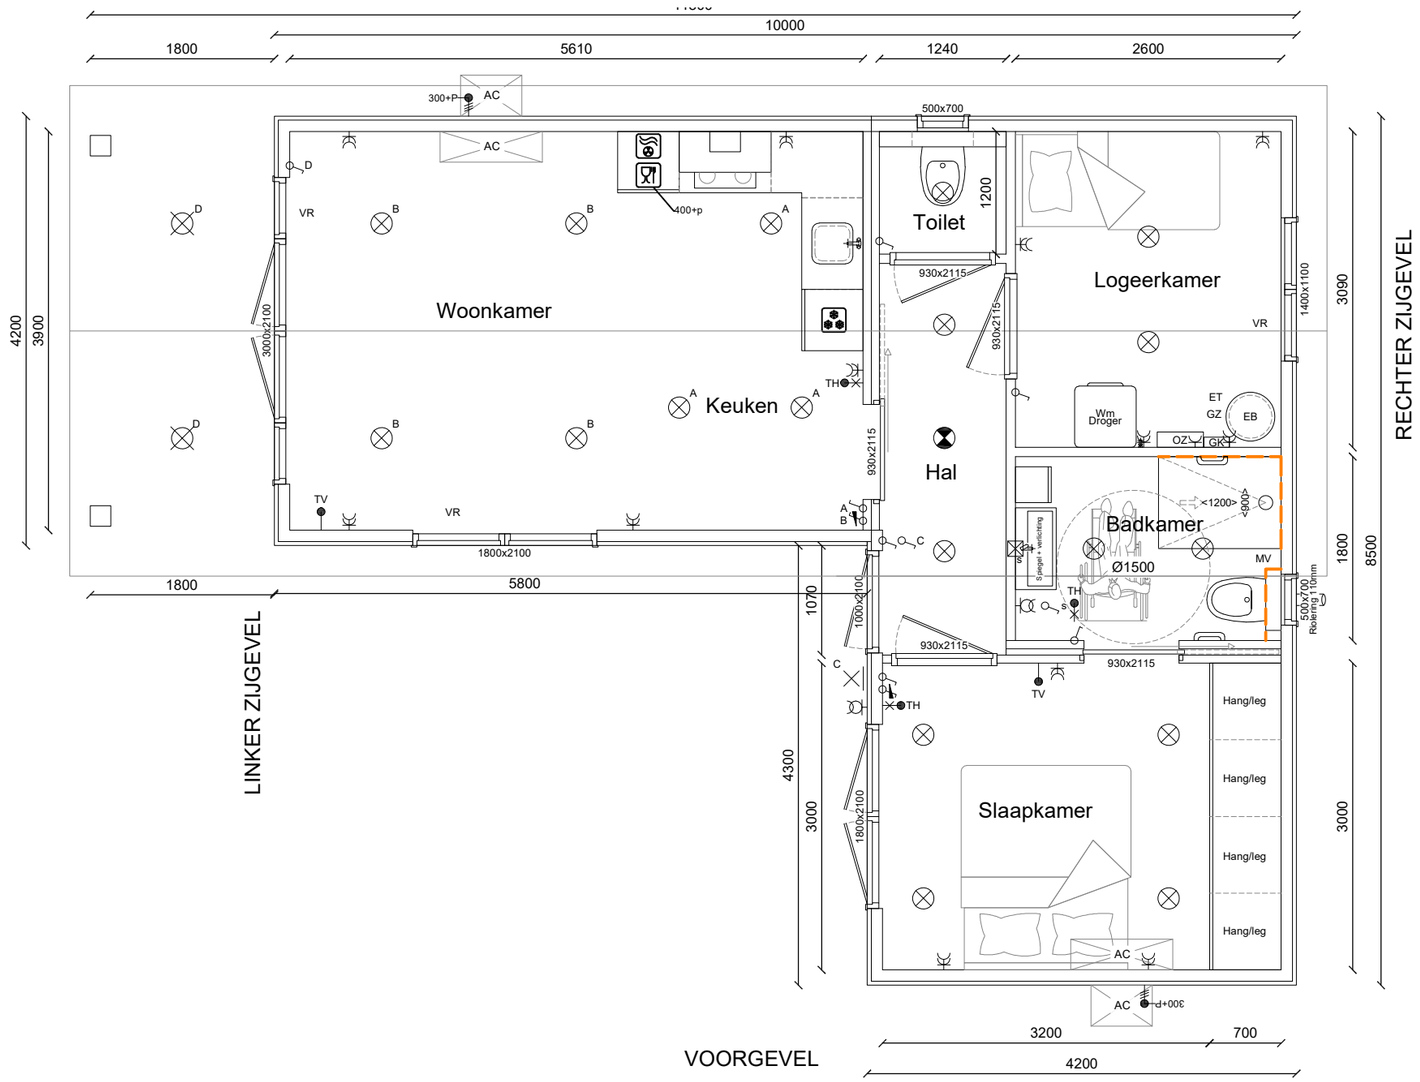

Isolatie: standaard

Vloer	PIR	60mm
Gevels	EPS	100mm
Dak	Naturol 032	120mm

Verwarming	EB met	IR plafond panelen

Kleuren en materialen:

Gevels	RK 148 Goud eigen / PD 170 Antraciet	
Type vloer	Laminaat	Nr. 7

Kozijnen vlak	Kunststof	Wit
Beglazing	HR ++ dubbel	Helder

Dakgoot	Inpandig	-
Boeideel	Kunststof	Wit
Z ventilatie profiel	Kunststof	Zwart
Hemelwaterafvoer	Zink	-
Dakbedekking	EPDM + Dakplanplaat zwart	

Renvooi:

	Enkelpolig schakelaar
	Enkelpolig dimbare schakelaar
	Wisselschakelaar
	Wisselschakelaar met trekkoord
	Schemer schakelaar

	Dubbel geaard stopcontact
	Geaard waterdicht stopcontact
	Aansluiting 3 draden
	Aansluiting bedraad
	Loze leiding

	Inbouw ledspot
	Rookmelder
	Lichtpunt
	Elektrische deurbel
	Buitenkraan

	Buitenlamp aansluiting
SC	Zonnenwering
RL	Rolluik
HOR	Horren
VR	Ventilatie rooster

MV	Mechanische ventilatie
TV	Tv aansluiting
TH	Thermostaat
ET	Elektra tussenmeter
WT	Water tussenmeter

GK	Groepenkast
EB	Elektrische boiler 480x480x800
OZ	Omvormer zonp. 600x450x150
GZ	Loze groep zonnenpanelen
AC	Airconditioning

Hoogtes:

Wandcontactdozen 700 mm + vloerpeil
Schakelaars 1000 mm + vloerpeil
Thermostaat 1500 mm + vloerpeil
Trekkoord 1800 mm + vloerpeil

Type: Versie: 1

Maatwerk

Aantal m2: 0

Projectnaam:

Cretier

Project adres:

Maasdriel

Datum aangepast: 26/04/21

Projectnummer: 4515

Schaal: 1:60

Formaat: A3

Adviseur: Ties