
L4 (Lang med Garasje og rom under)

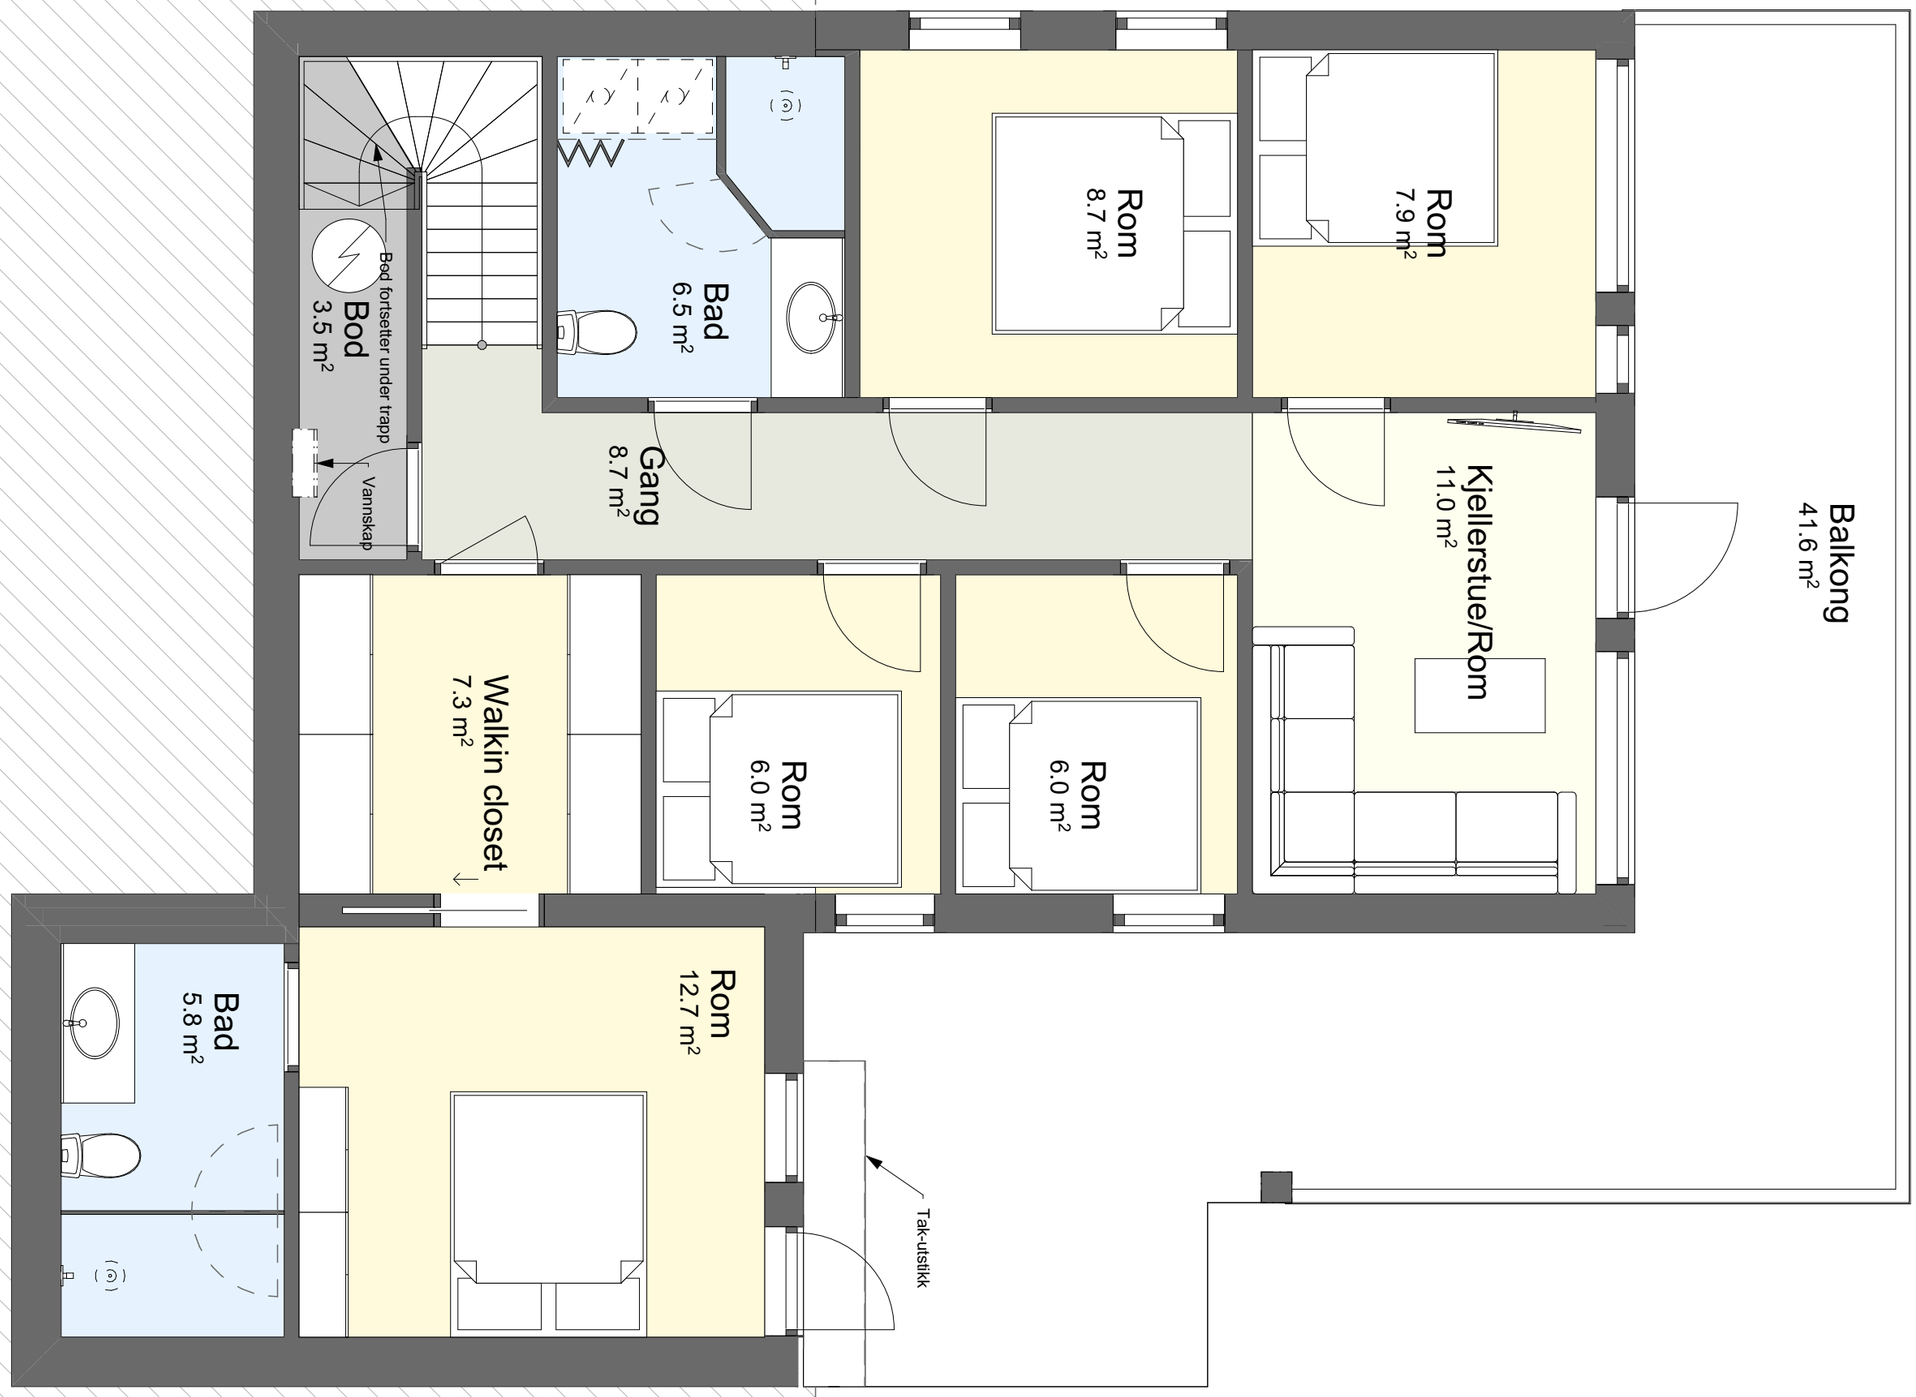

© Alle tegninger er utarbeidet for og tilhører Hovden Alpin Resort. Uautorisert bruk, kopiering eller distribusjon er ikke tillatt.

Tegningene er grunnlag for videre prosjektering og kan inneholde avvik. Prosjekterende har ansvar for å kontrollere alle mål og krav før prising.

HOVDEN ALPIN RESORT	Prosjekt: **UPP Chalet Hovden Lodge senter rekke**	Modell: Oversikt	Tegning: 1 Etasje L4	Tegningsnr..: **09**	Målestokk: **1:50**	Dato: **01/10/2026**	Rev.:	Tiltakshaver: **Hovden Alpin Resort**	Kontroll prosjekt: Tegnet av: / Kontroll av: / Godkjent av:

BIM med Archicad 28 NOR Filplassering: C:\Users\lauvs\Hovden Alpinsenter Dropbox\Jørgen Lauvsland\01_Prosjekt\25_RS_Hovden Lodge hovdeprosjekt\10_Hotlink\Hyttemodeller Moderne Alpin\Modern Alpin Brun\Modern Alpin Brun - UPP.pln