

DUMOULIN JOS bvba
Zwaaiekomststraat 19
8800 Roeselare
tel. +32 (0)51/26 33 00
fax. +32 (0)51/26 33 01
info@josdumoulin.be
www.josdumoulin.be

Opgemaakt te ROESELARE op 19/11/2018
Plannr.: 2011/2789/223/VERKOOP

Opmerking:
Plan opgemaakt vooraleer de woningen gebouwd werden.

Verkaveling "Roobaertpark VK2"

Verkoopplan der loten

Roeselare, 1ste Afdeling
SECTIE A

NOTA: Dit plan mag niet gebruikt worden bij
de verkoopakte van de weergegeven loten.

OPMETINGSPLAN

Schaal : 1/500


LEGENDE

	Bestaand gebouw
	bouwkader voor hoofdgebouwen
	Verkavelingsgrens
	Rooilijn
	Lotgrens
30	Lotnummer
	Kadastrale grens
	Kadastraal nummer
	Huisnummer
	Erfdienstbaarheid: recht van doorgang


Lotnummer	kad. deelnummers	oppervlakte
Lot 31	709L	2a 34ca

KADASTRALE SITUATIE

Schaal : 1/2.500

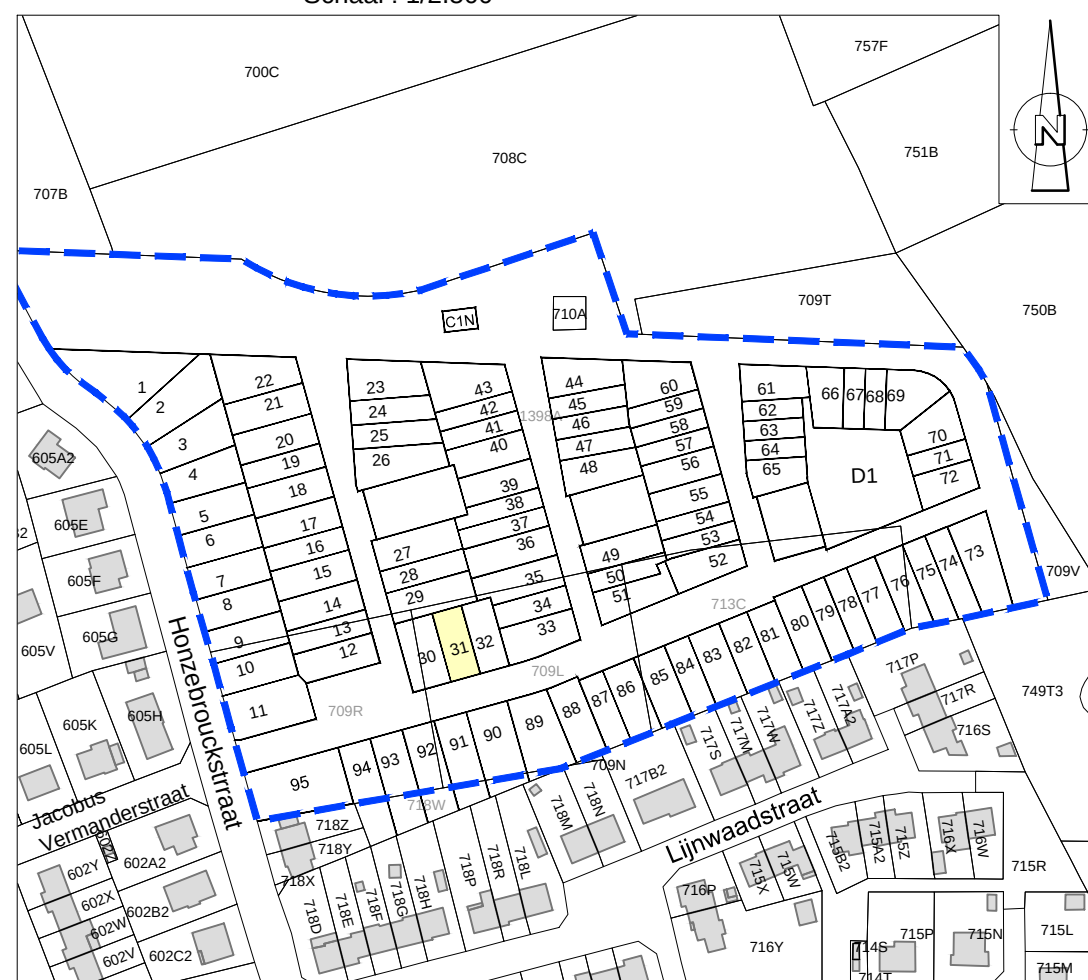

"© De Algemene Administratie van de Patrimoniumdocumentatie is enige eigenaar van de kadastrale gegevens 1.1.2017 die op dit document voorkomen"

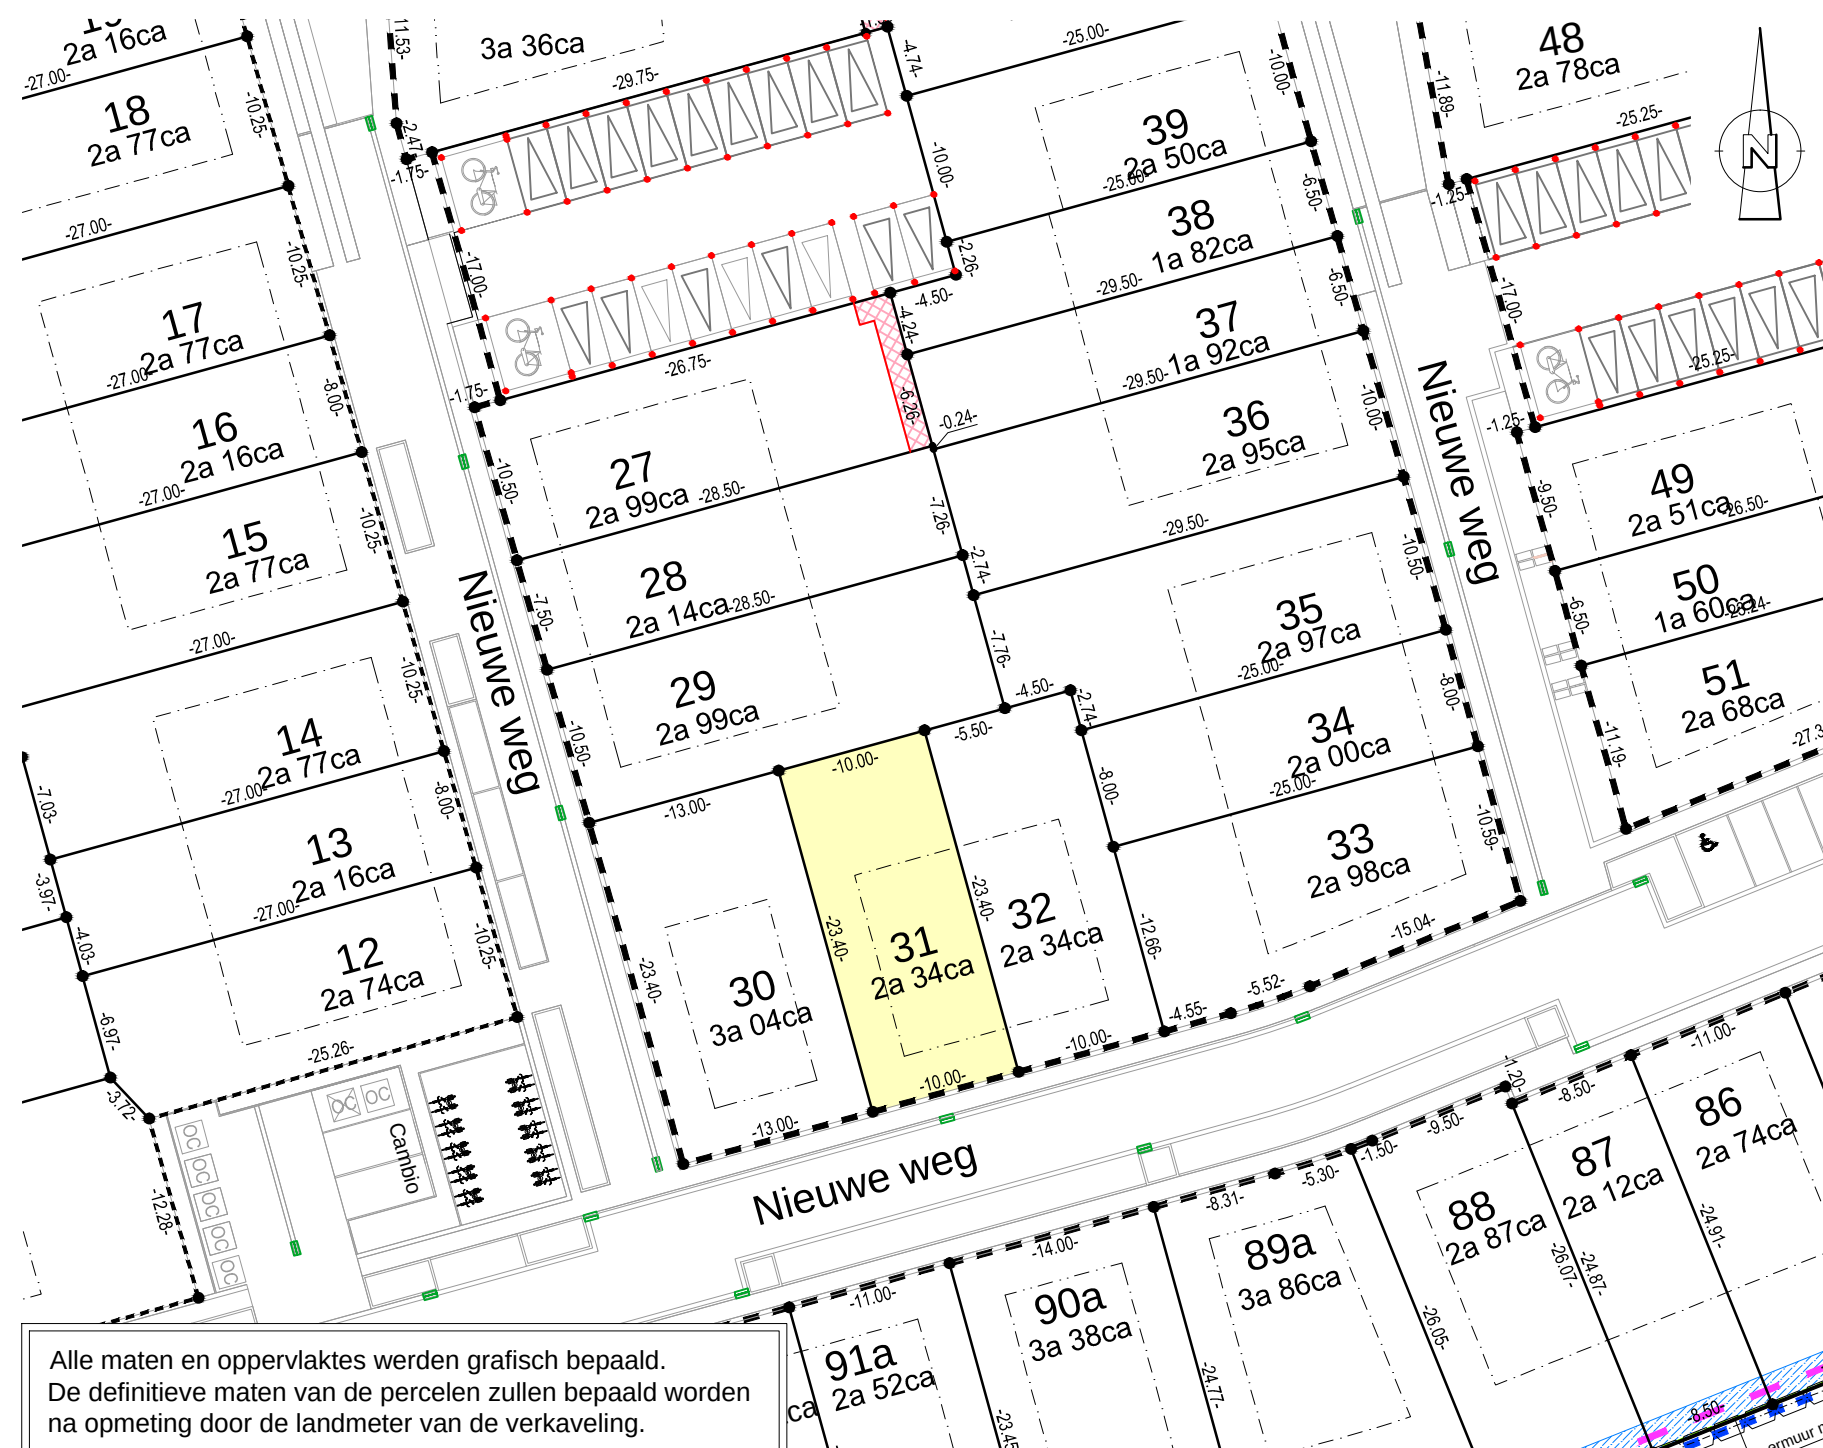

Alle maten en oppervlaktes werden grafisch bepaald.
De definitieve maten van de percelen zullen bepaald worden
na opmeting door de landmeter van de verkaveling.