

Gemeente: WIELSBEKE

Afdeling: WIELSBEKE

1ste AFDELING - SECTIE B

Grenzen

Algemeen zijn de grenzen volgens het totaalplan dat reeds werd opgemaakt in kader van de verkavelingsakte met als referentienr. 37017-10487 waarbij de grenspunten definitief werden gematerialiseerd

Coördinatentabel - Lambert 72

Puntnr	X	Y	Materialisatie
1	76871.84	178120.68	ijzeren piket
2	76845.32	178114.53	nieuwe grenspaal
4	76870.51	178086.03	kras op muur
5	76863.85	178114.72	nieuwe grenspaal
14	76852.97	178081.18	ijzeren piket op 50cm van grenspunt
15	76856.50	178082.02	niet gematerialiseerd
16	76856.34	178082.71	hoek gebouw
74	76847.60	178104.10	bestaande grenspaal
77	76872.74	178116.78	ijzeren piket

LEGENDE GEWENSTE TOESTAND


- contour verkaveling
- zone voor openbaar domein
- zone voor eengezinswoningen
- overdruk erfdiensbaarheid ondergrondse riolering en afwatering
- overdruk behoud bestaand maaiveldniveau
- rooilijn
- uiterste bouwlijnen
- kavelgrenzen
- positie kavelontsluitingen wagen
- verplichte koppeling
- kavelafmetingen
- rooilijnafmetingen
- bescheiden kavel

LEGENDE BESTAANDE TOESTAND

- Gebouwen
- Draadafsluiting
- bestaande paal

OPMETINGSPLAN - LOT 13

Schaal: 1/250
Dossier: 0046

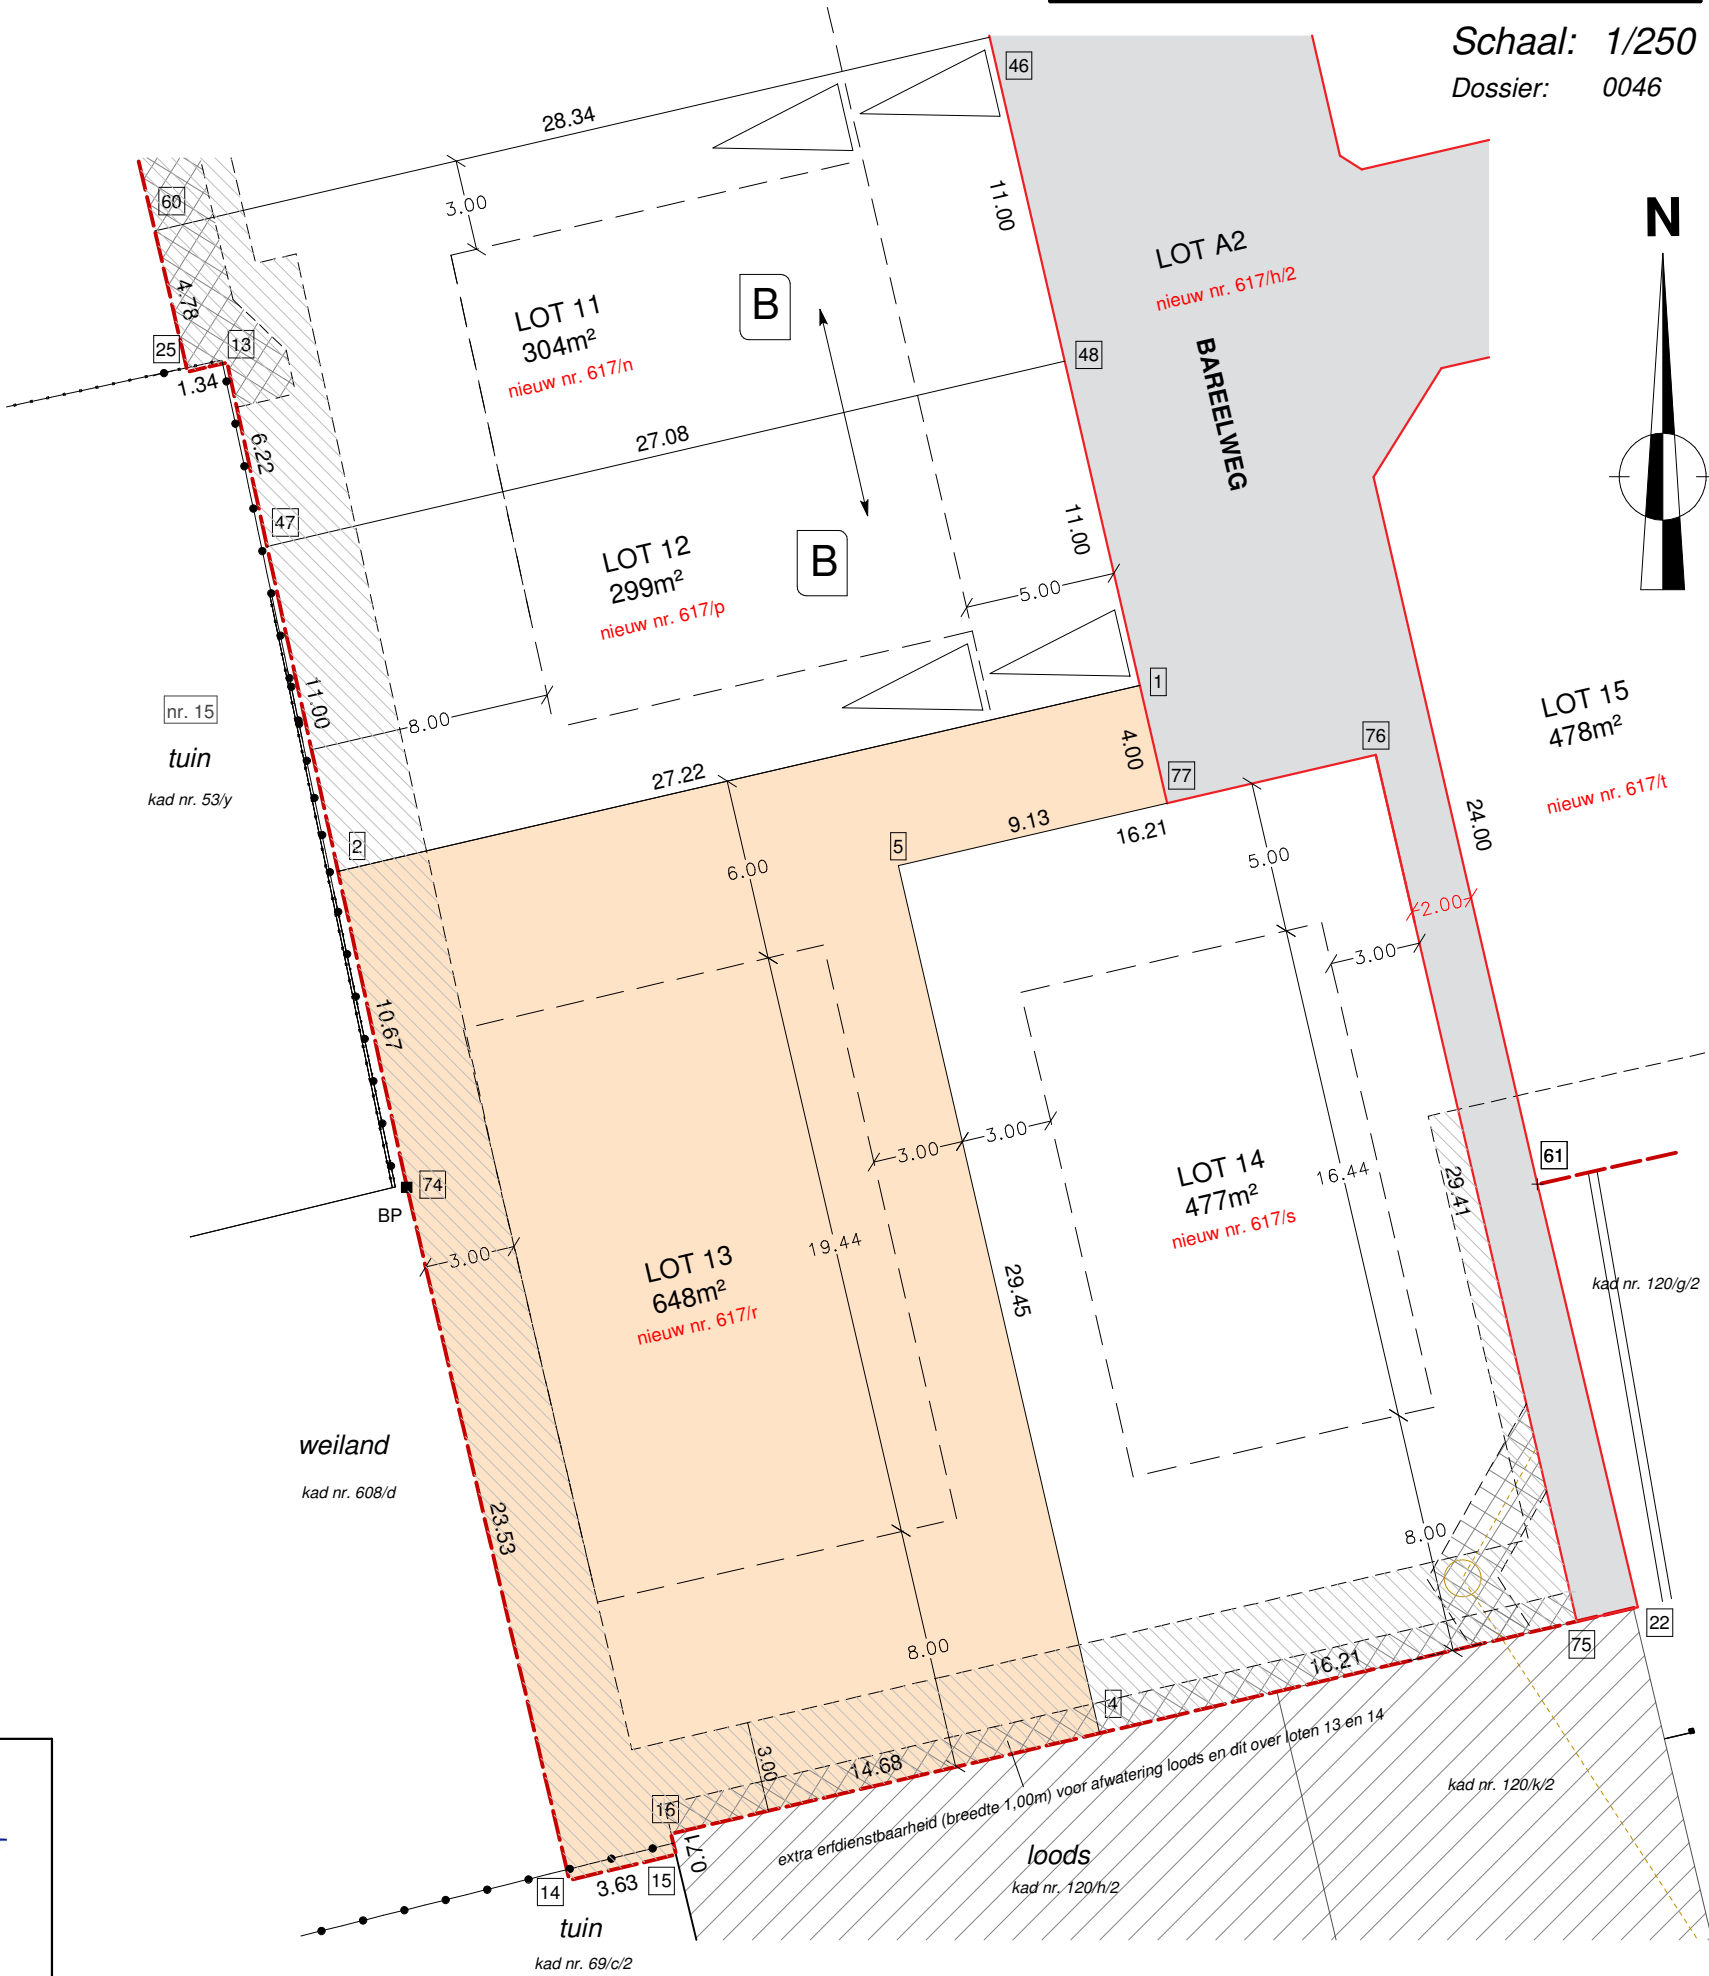

ALEX COUSSENS
STUDIE- & LANDMEETBUREAU

Opgemeten en opgemaakt door landmeter Alex Coussens op 25/01/2023
Beëdigd voor de Rechtbank van Eerste Aanleg te Kortrijk
LAN nr: 171701
Koutermolenstraat 23c 8610 Kortemark
Tel: 0468/41 84 02
alex@landmetercoussens.be - www.landmetercoussens.be