NOVATIK NATURE SLATE

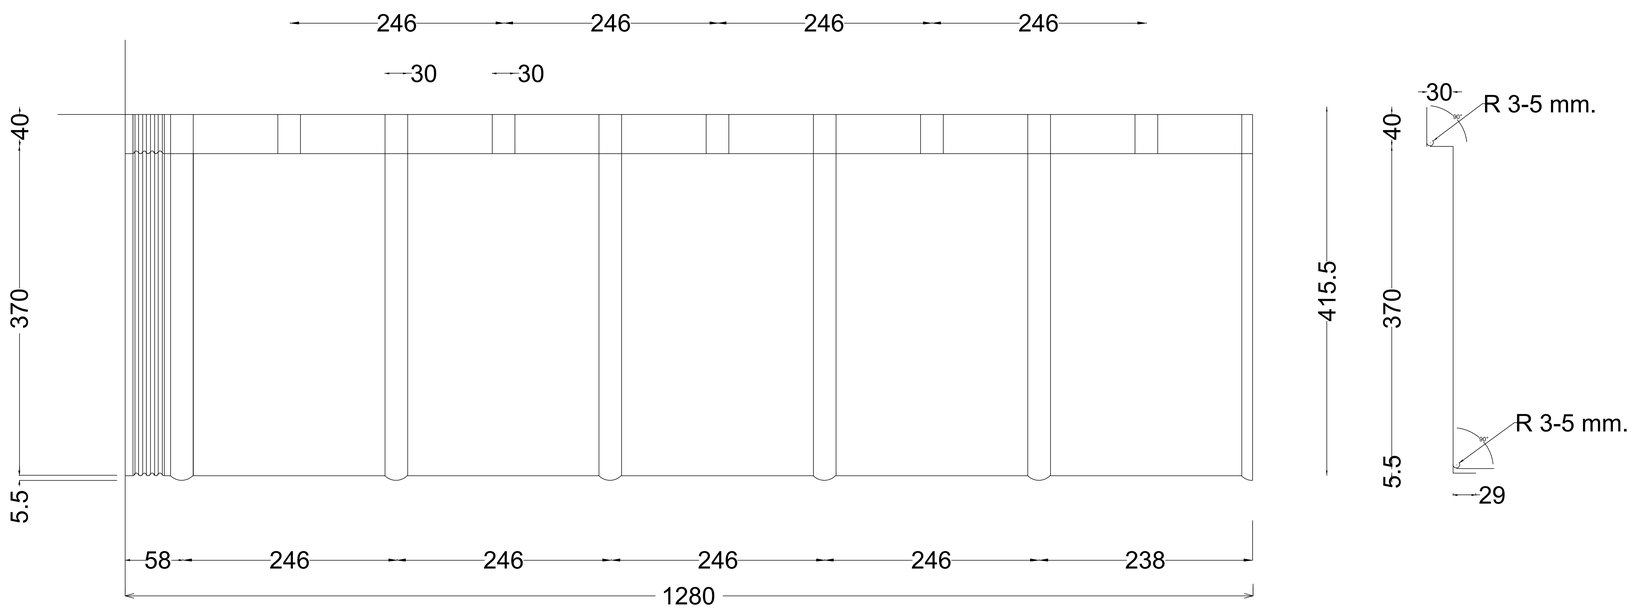

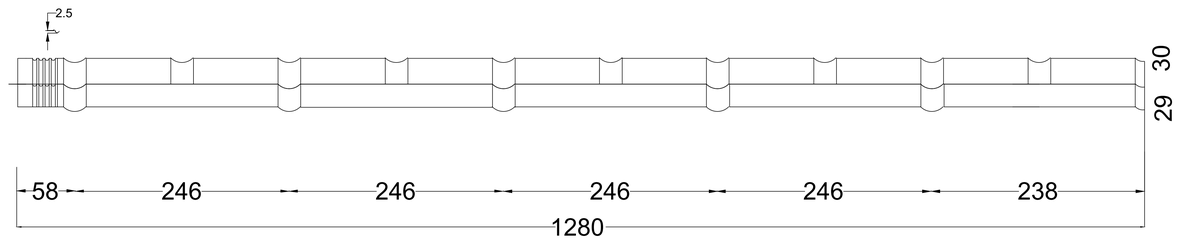

Institutia proiectanta	NOVATIK S.R.L.		Denumirea proiectului	NATURE SLATE 2024	Numarul proiectului
	Nume	Semnatura	Scara	Denumirea obiectului si titlul plansei	Faza de proiect
Proiectat					
Desenat	Silviu Toba				Nr. de ordine al plansei in cadrul proiectului
Verificat					
			15.01.2024		