


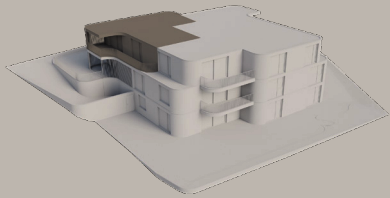

IM GEEREN


EBMATINGEN



WHG 5

Geschoss	Attika
Zimmer	3.5
Wohnfläche*	ca. 96 m ²
Aussenfläche	ca. 27 m ²
Keller	ca. 23.50 m ²

Massstab 1:150

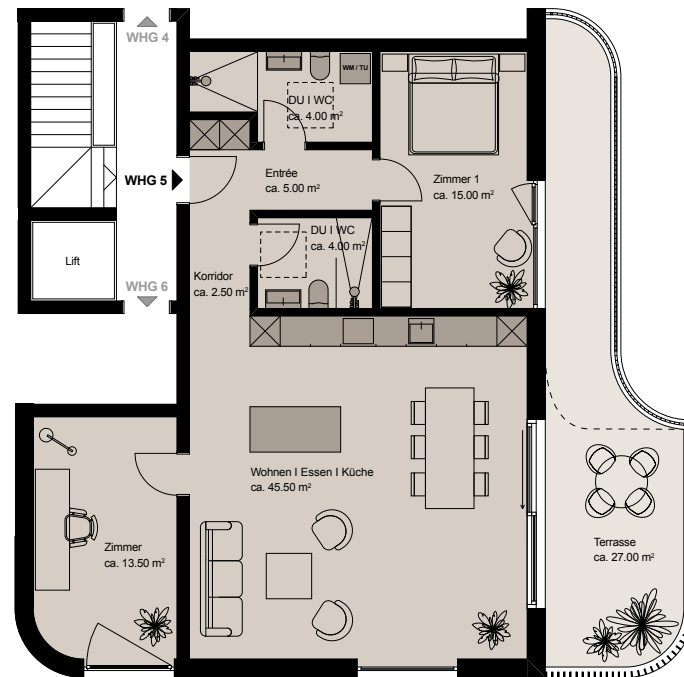

* Die Wohnfläche berechnet sich inklusive Innenwänden, exklusive Aussenwänden und exklusive Schächten. Änderungen, Anpassungen und / oder Massabweichungen können vorkommen und bleiben jederzeit ausdrücklich vorbehalten. Die Möblierung ist im Verkaufspreis nicht inbegriffen.