


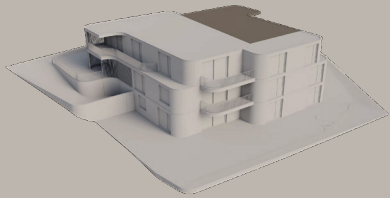


IM GEEREN
EBMATINGEN



WHG 6

Geschoss	Attika
Zimmer	3.5
Wohnfläche*	ca. 99 m ²
Aussenfläche	ca. 28.5 m ²
Keller	ca. 12 m ²

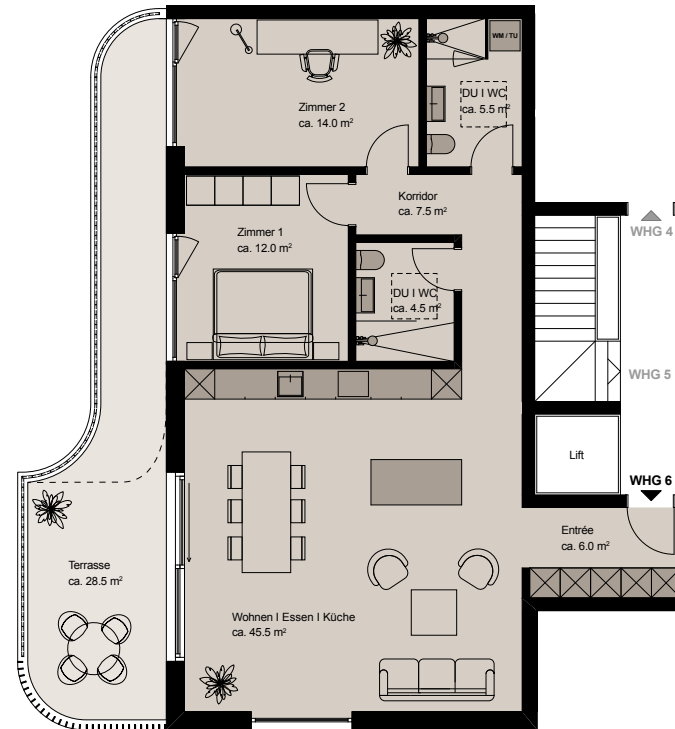

Massstab 1:150



* Die Wohnfläche berechnet sich inklusive Innenwänden, exklusive Aussenwänden und exklusive Schächten. Änderungen, Anpassungen und / oder Massabweichungen können vorkommen und bleiben jederzeit ausdrücklich vorbehalten. Die Möblierung ist im Verkaufspreis nicht inbegriffen.