

L301  
62m<sup>2</sup>

L302  
63m<sup>2</sup>

L303  
64m<sup>2</sup>


L304  
57m<sup>2</sup>

L305  
72m<sup>2</sup>

L306  
72m<sup>2</sup>

L307  
93m<sup>2</sup>

L308  
101m<sup>2</sup>

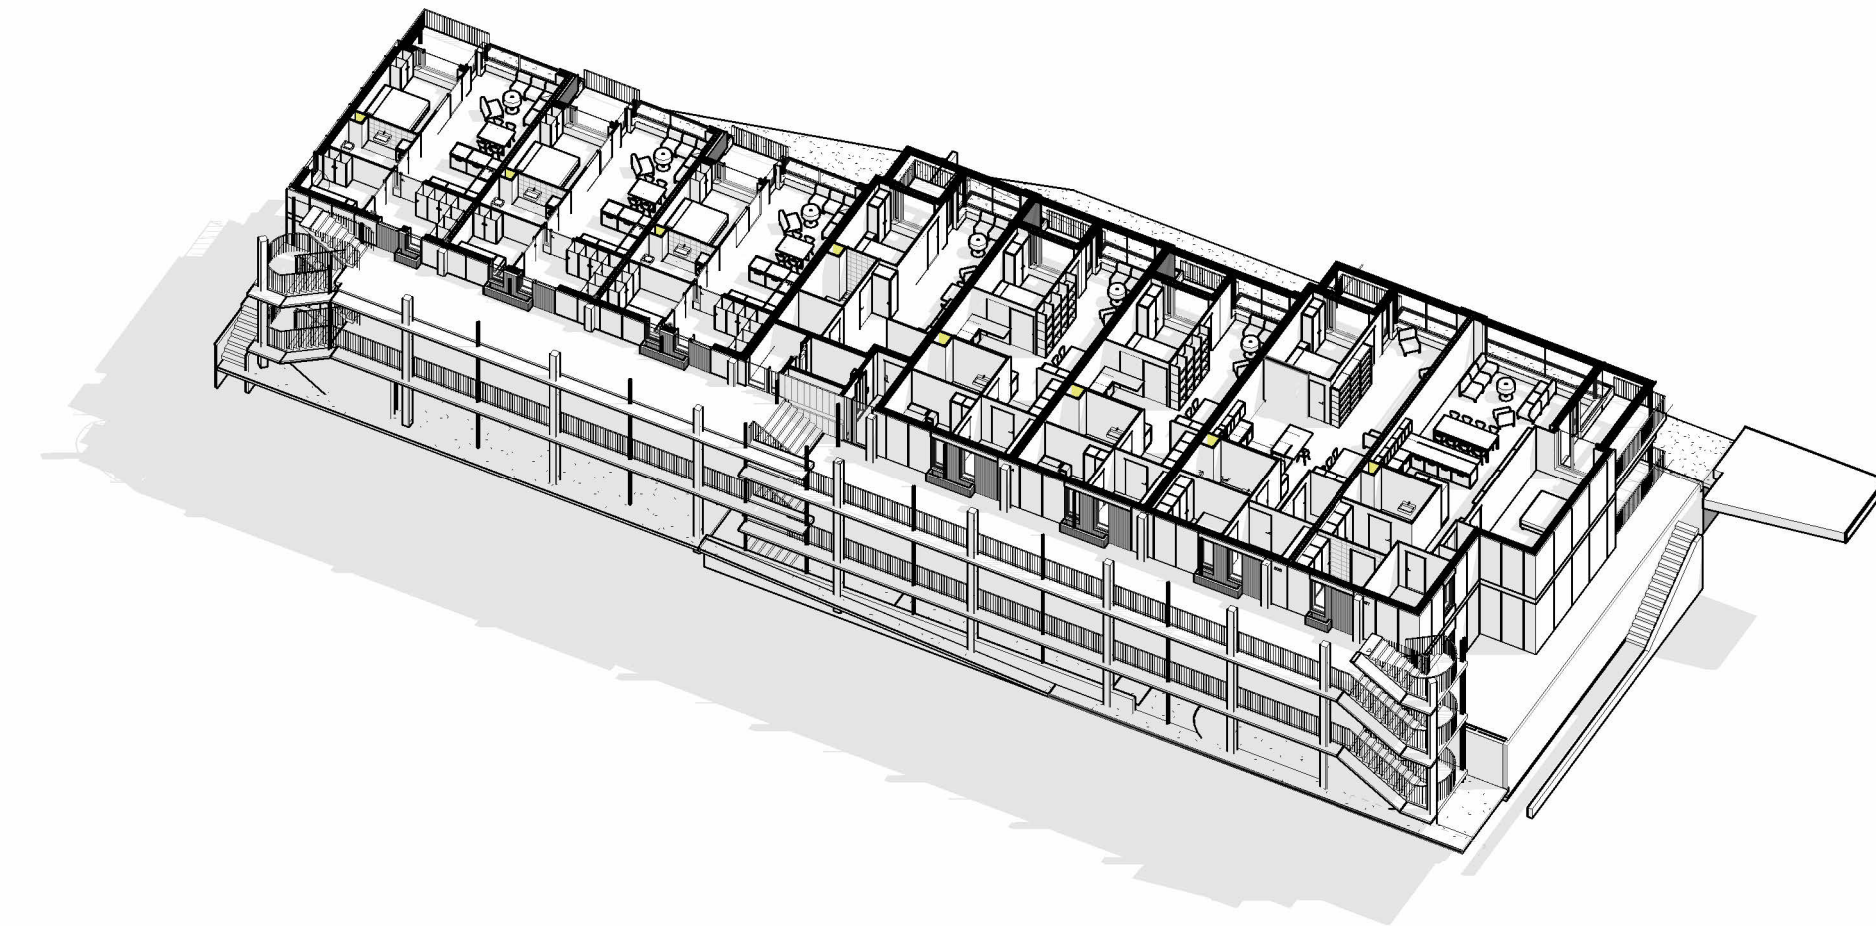


Rev.	Dato	SOEKNADESTEGNINGER	beskrivelse	henvis	utarbeidet	utarbeidet	utarbeidet
E01	09.03.26	SOEKNADESTEGNINGER					

Dette dokumentet er utarbeidet av CFA Arkitektur AS. Opphavsretten tilhører CFA Arkitektur AS.  
 Dokumentet kan ikke brukes, reproduseres, eller kommuniseres til tredjeparter uten CFA Arkitekturs godkjenning.

**Skandsen Bygg AS** Målestokk  
1 : 100

**Årstadalen terrasse G.nr/B.nr 13/142**  
**Tredje etasje**

  
CFA Arkitektur AS  
 Øst-Karolmensveien 2A, 0118 Borgen  
 tlf 980 02 200, www.cfa.no

Oppdragsnummer 2507	Tegningsnummer A-20-03-01	Revisjon E01
------------------------	------------------------------	-----------------