



Snit på langs

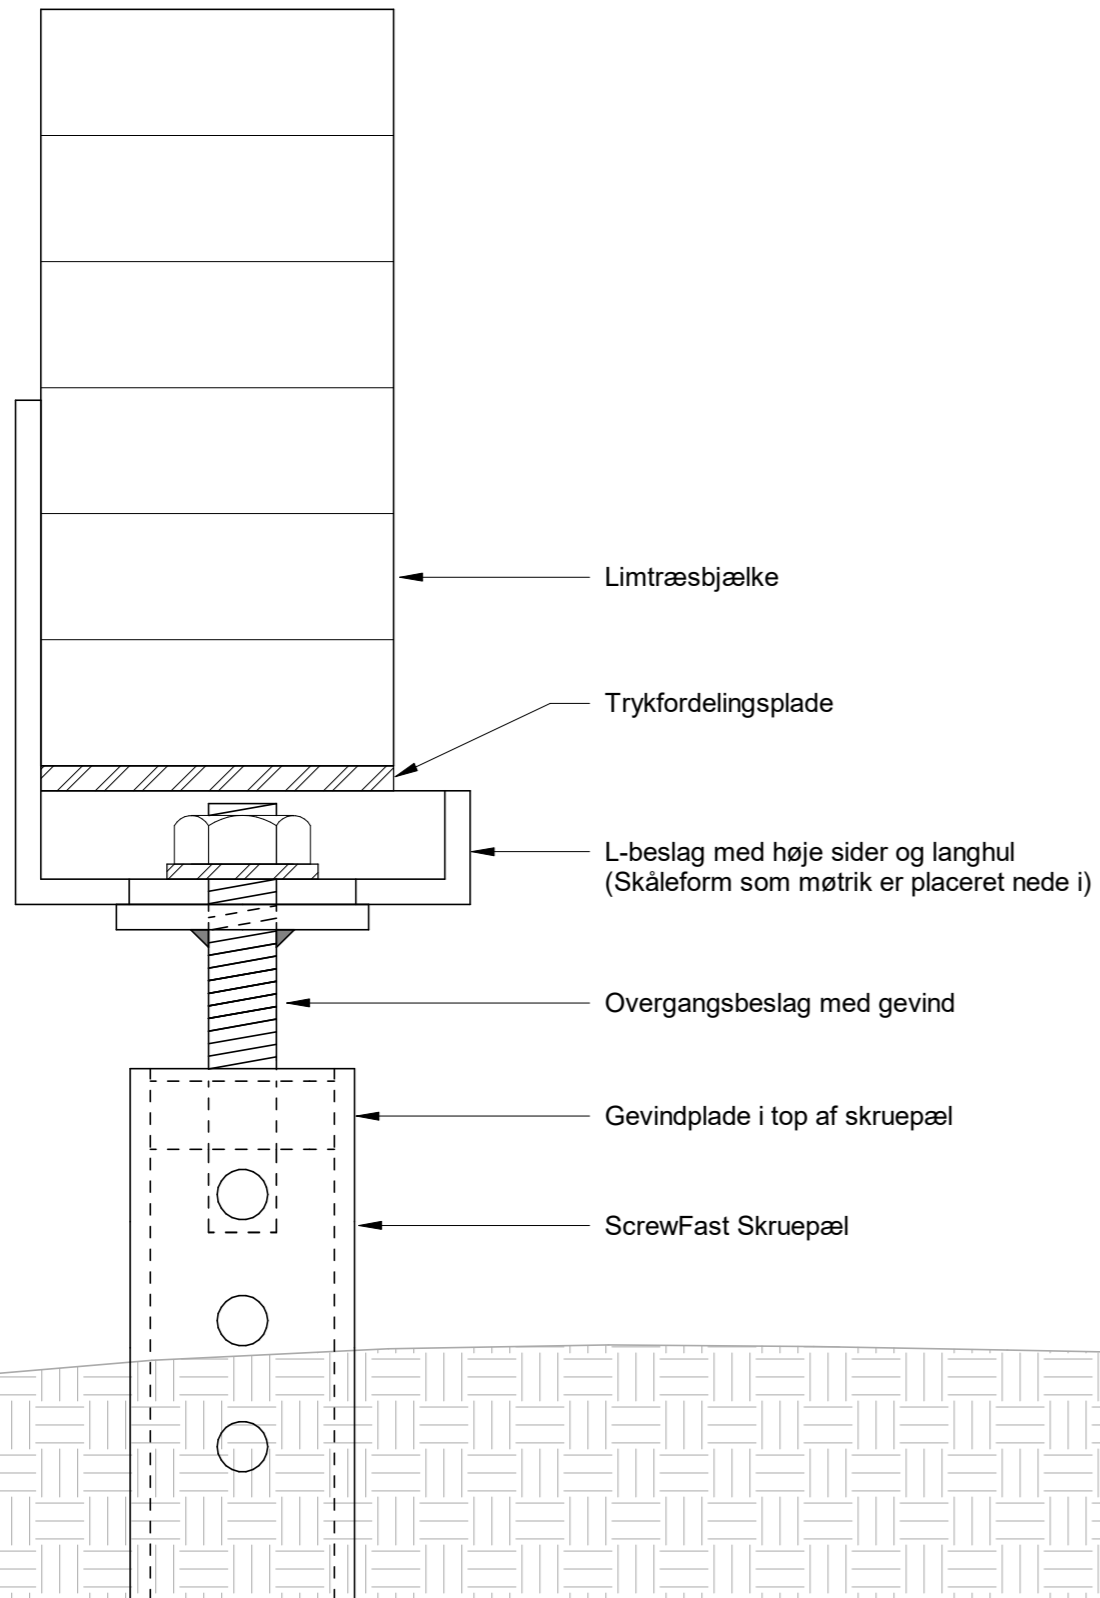

Snit på tværs

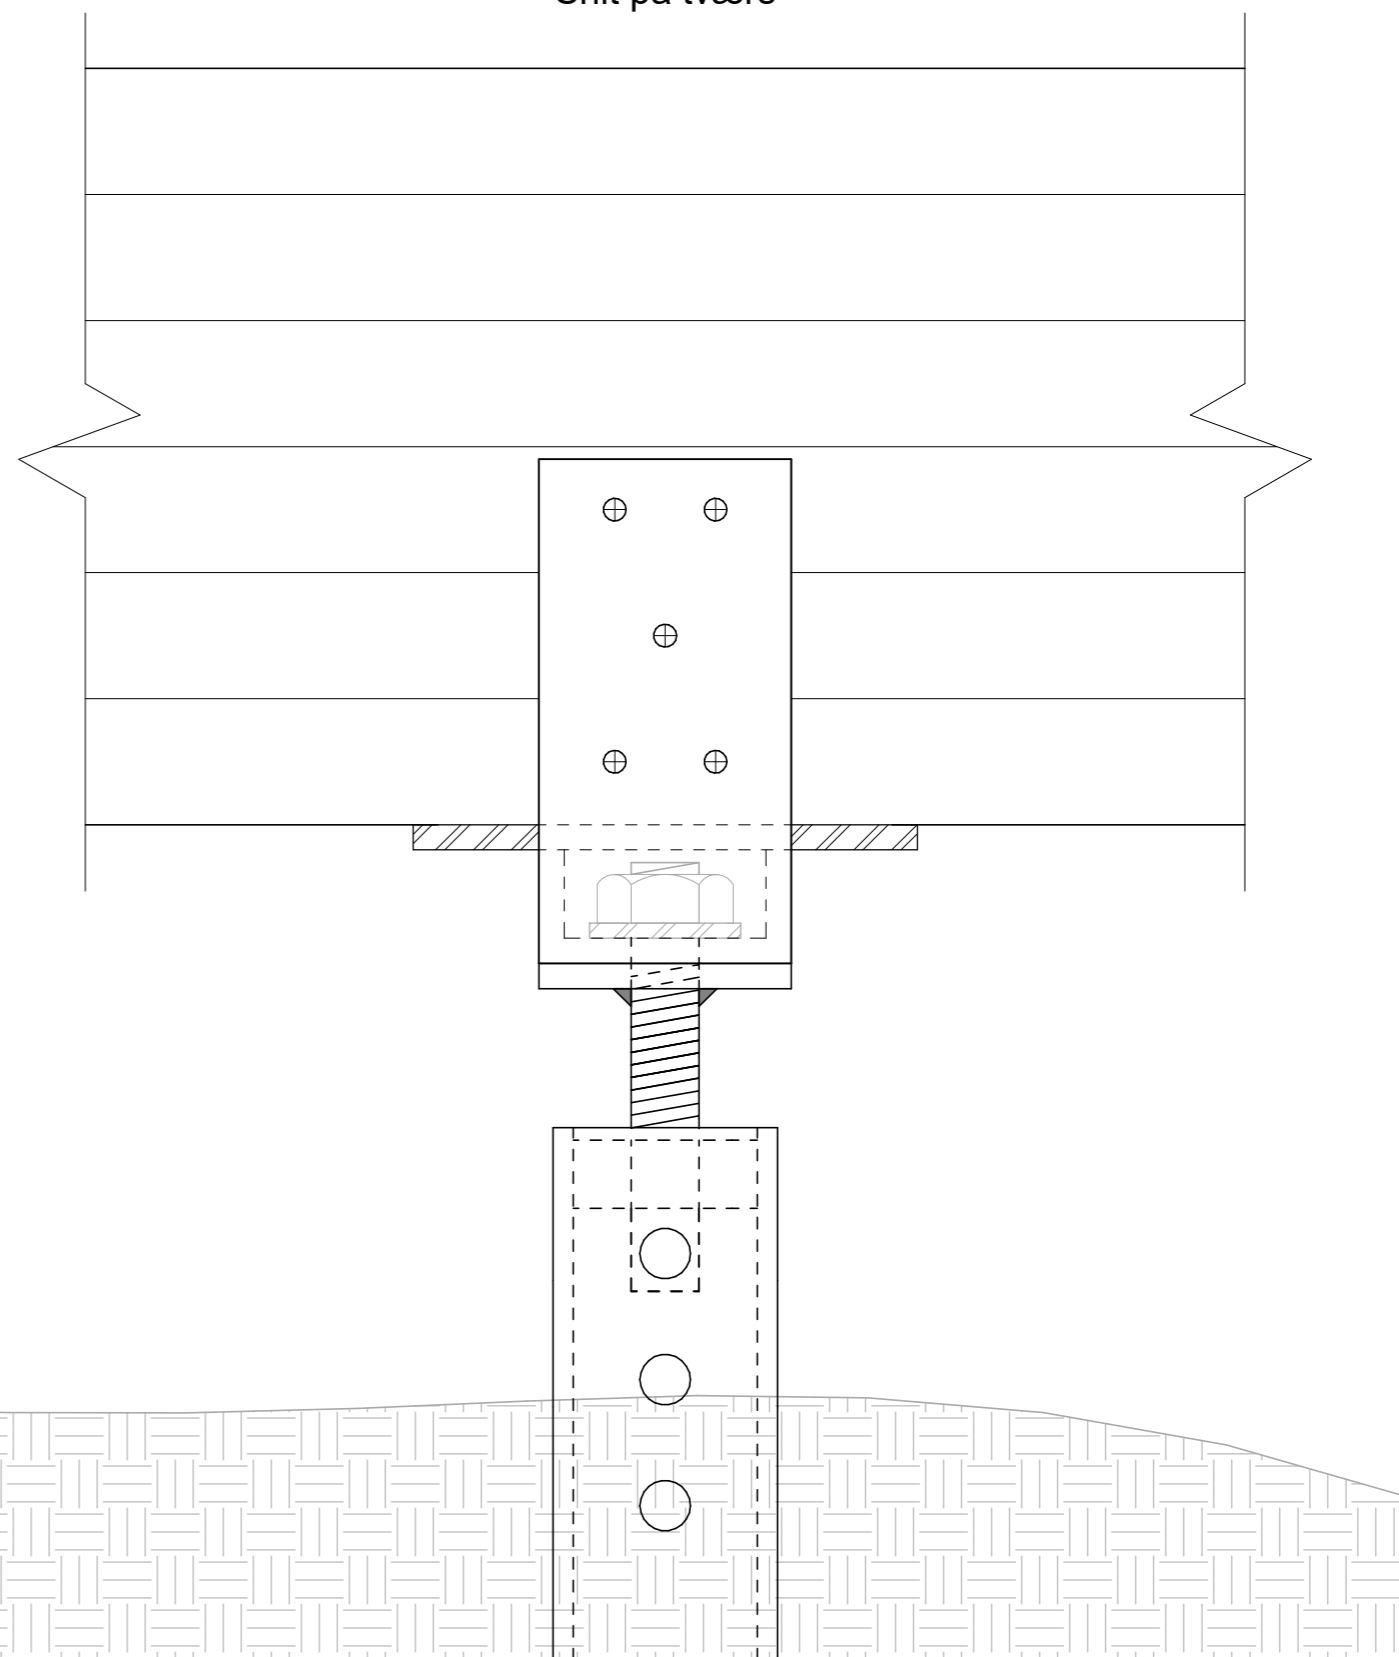

Ansvarsfraskrivelse
 Nærværende detalje er kun vejledende.
 Stål og dens udformning skal altid
 tilpasset det aktuelle projekt

Rev. Nr.: Rev. Dato: Rev. Beskrivelse:

URETEK® URETEK - Tværvejen 6, 5580 Nørre Aaby
 Tlf.: +45 70 20 33 01 Email: info@uretek.dk

SAG NR.: -

EMNE: Overgang mod limtræsbjælke

MÅL: 1 : 3

DATO: 05/11/2025

REV. DATO:

TEGN NR.:

UDARBEJDET AF: DNJ

KONTROL AF.: KB

GODKENDT AF.: KB

09.2