


Tværsnit

In situ beton

Topbeslag med plade og lodret armering

M20 bolte

Top af ScrewFast Skruerpæl

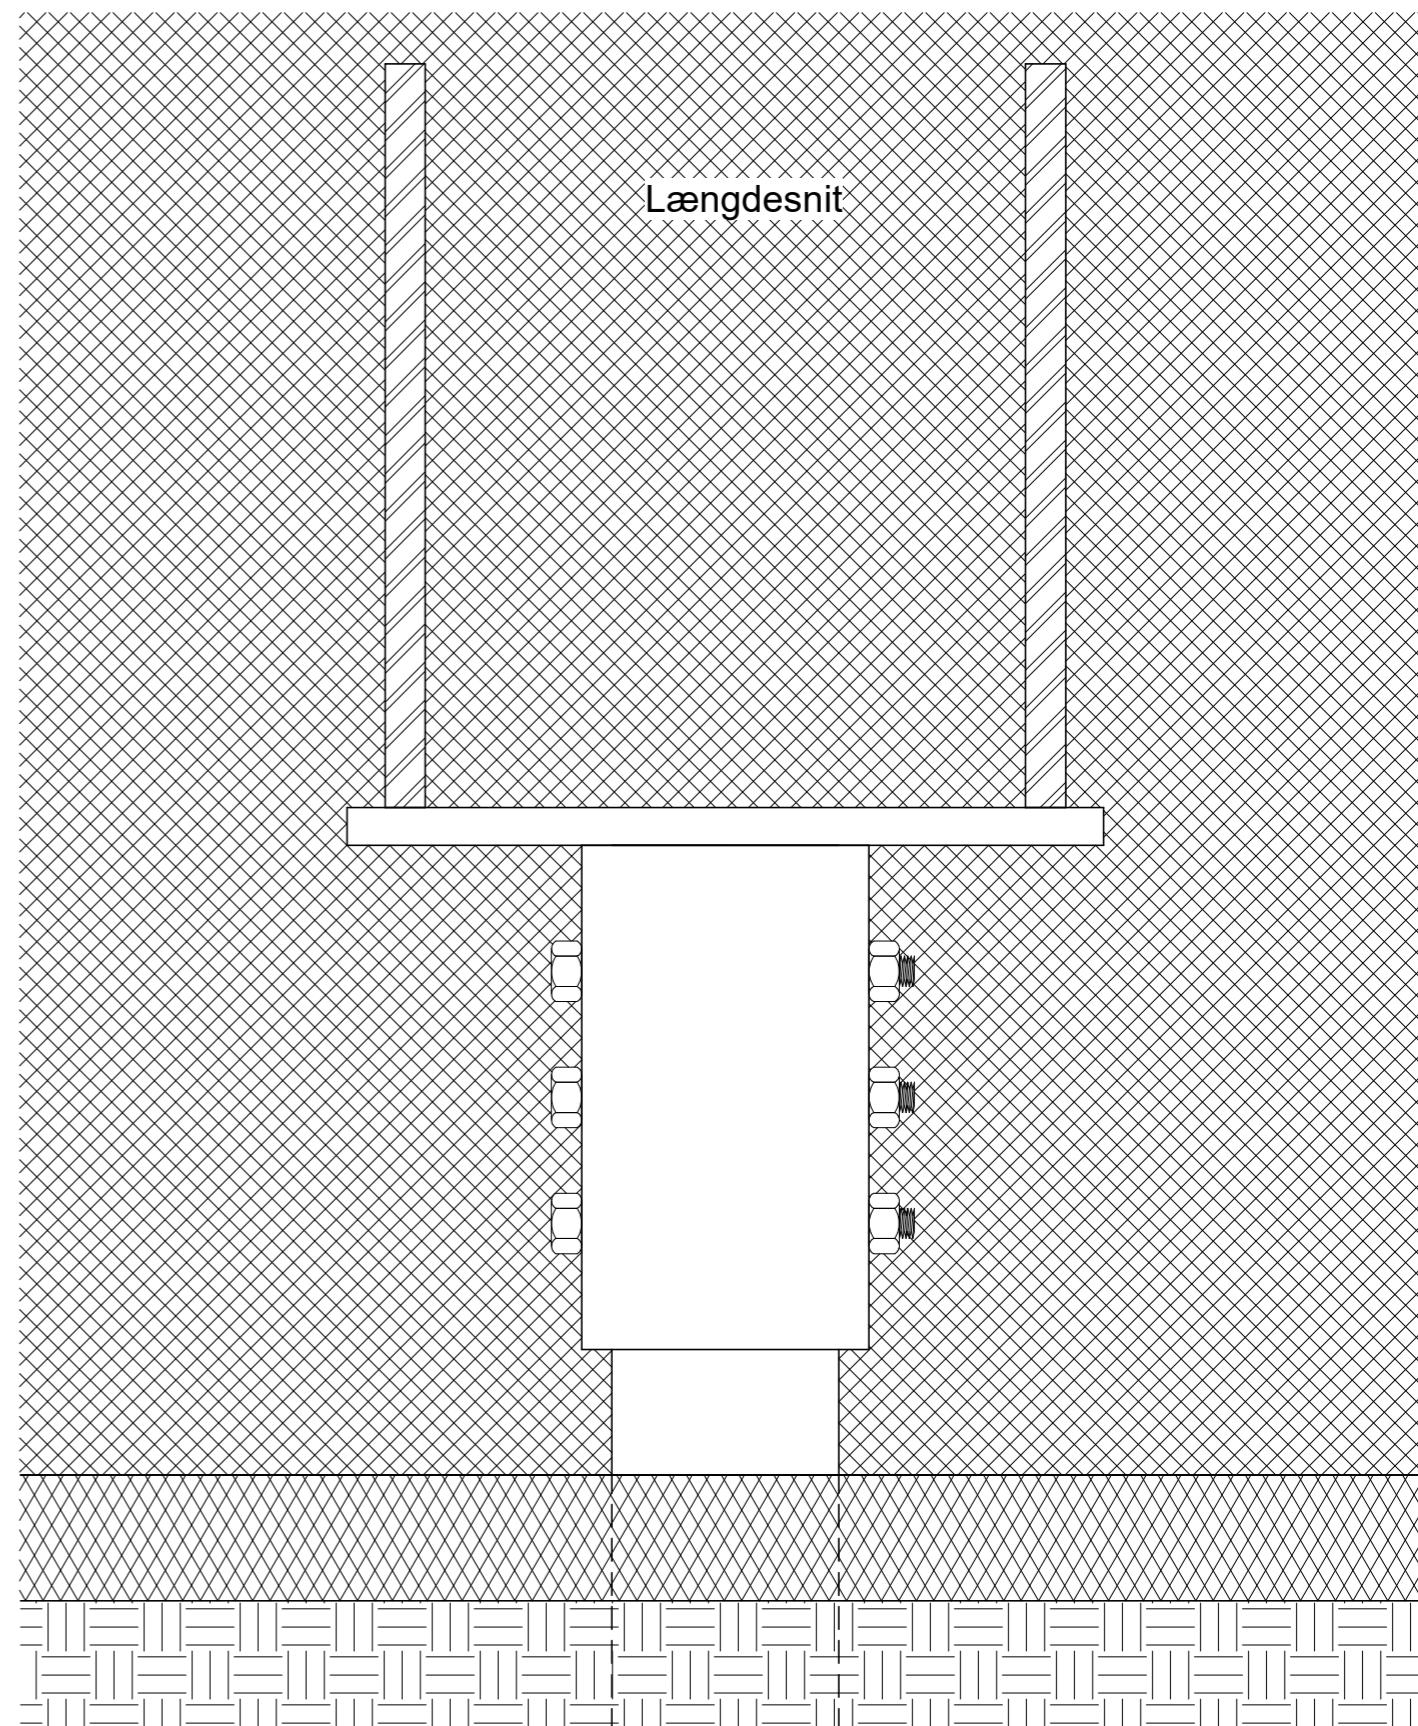

Længdesnit

Rev. Nr.:

Rev. Dato:

Rev. Beskrivelse:

**Ansvarsfraskrivelse**  
*Nærværende detalje er kun vejledende.  
 Stål og dens udformning skal altid  
 tilpasset det aktuelle projekt*

**URETEK**

URETEK - Tværvejen 6, 5580 Nørre Aaby  
 Tlf.: +45 70 20 33 01 Email: info@uretek.dk

SAG NR.: -

EMNE: Topbeslag med lodret armering

MÅL: 1 : 3

DATO: 05/11/2025

REV. DATO:

TEGN NR.:

UDARBEJDET AF: DNJ

KONTROL AF.: KB

GODKENDT AF.: KB

**09.4**