

**PRIMER PISO**

641.47 p<sup>2</sup>

**SEGUNDO PISO**

960.02 p<sup>2</sup>

**AREA TOTAL**

1,996.80 p<sup>2</sup>

4 habitaciones

2.5 baños


Cocina de concepto abierto

Walk-in closet


Marquesina doble

Ventanales retráctiles para acceso panorámico al jardín

PRIMER PISO

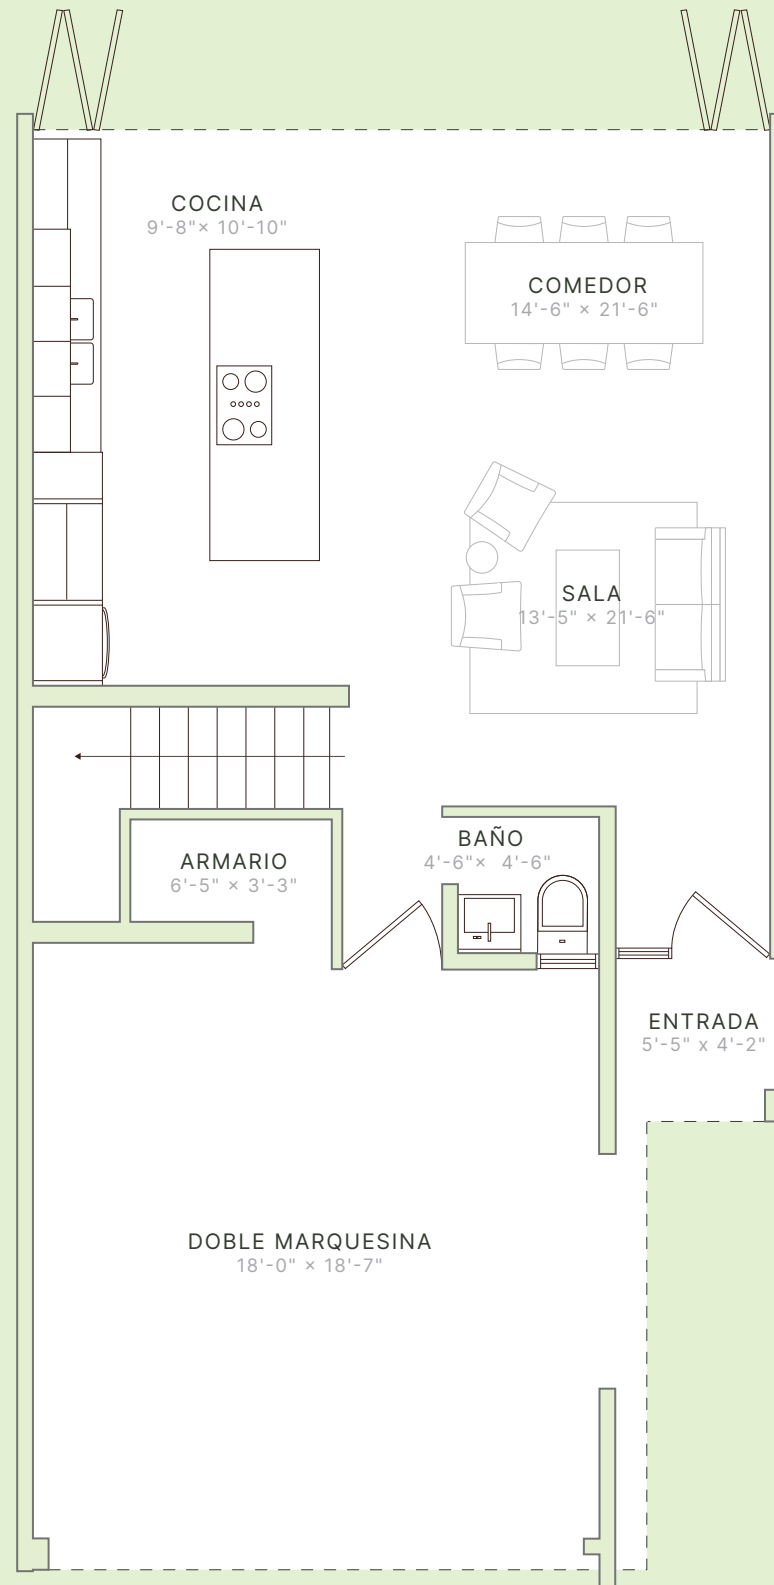

SEGUNDO PISO

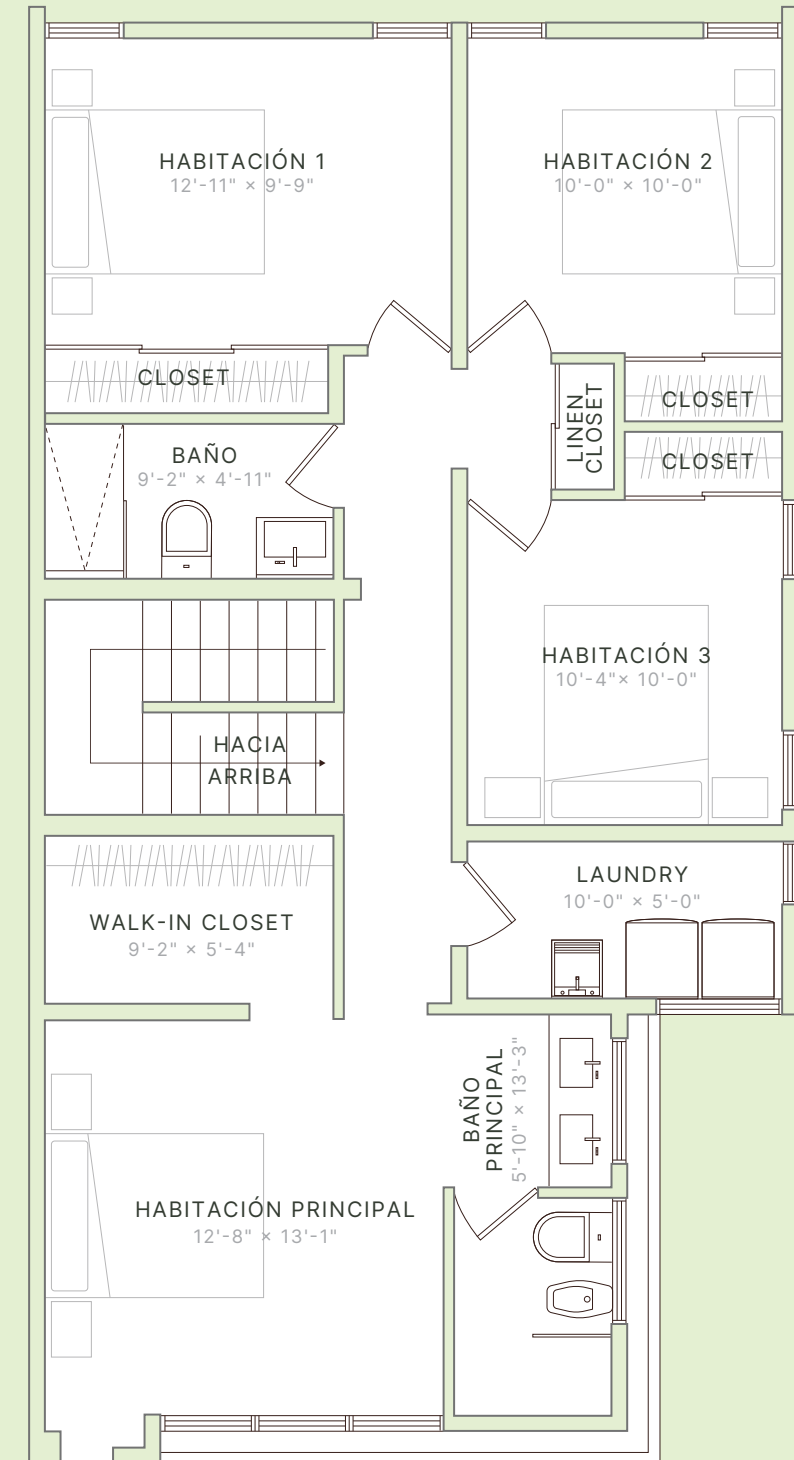

AVE. JUAN SÁNCHEZ  
BAYAMÓN, PR 00959

MARÍA SÁNCHEZ SOULTAIRE  
(939) 386-1600

CEN REALTY  
(787) 777-8940

Los planos, dimensiones, áreas, distribuciones, representaciones gráficas y especificaciones presentadas son únicamente ilustrativas y están sujetas a cambios sin previo aviso. Las áreas indicadas son aproximadas y podrán variar según el diseño final, métodos de construcción y requisitos aplicables.

El desarrollador se reserva el derecho de realizar cambios, modificaciones o sustituciones en los diseños, materiales, especificaciones y/o características del proyecto según lo estime necesario o requerido por reglamentación vigente.

Nada de lo aquí contenido constituye una representación o garantía expresa o implícita. Para detalles finales, el comprador deberá referirse a los documentos contractuales correspondientes.