

BRAVEX

# MEMORIA DE CALIDAD

LAS ZOCAS



# КОНЦЕПЦИЯ


BRAVEX




# РАСПОЛОЖЕНИЕ

San Miguel de Abona

c/ Ctra. San Miguel - Chafiras LAS ZOCAS

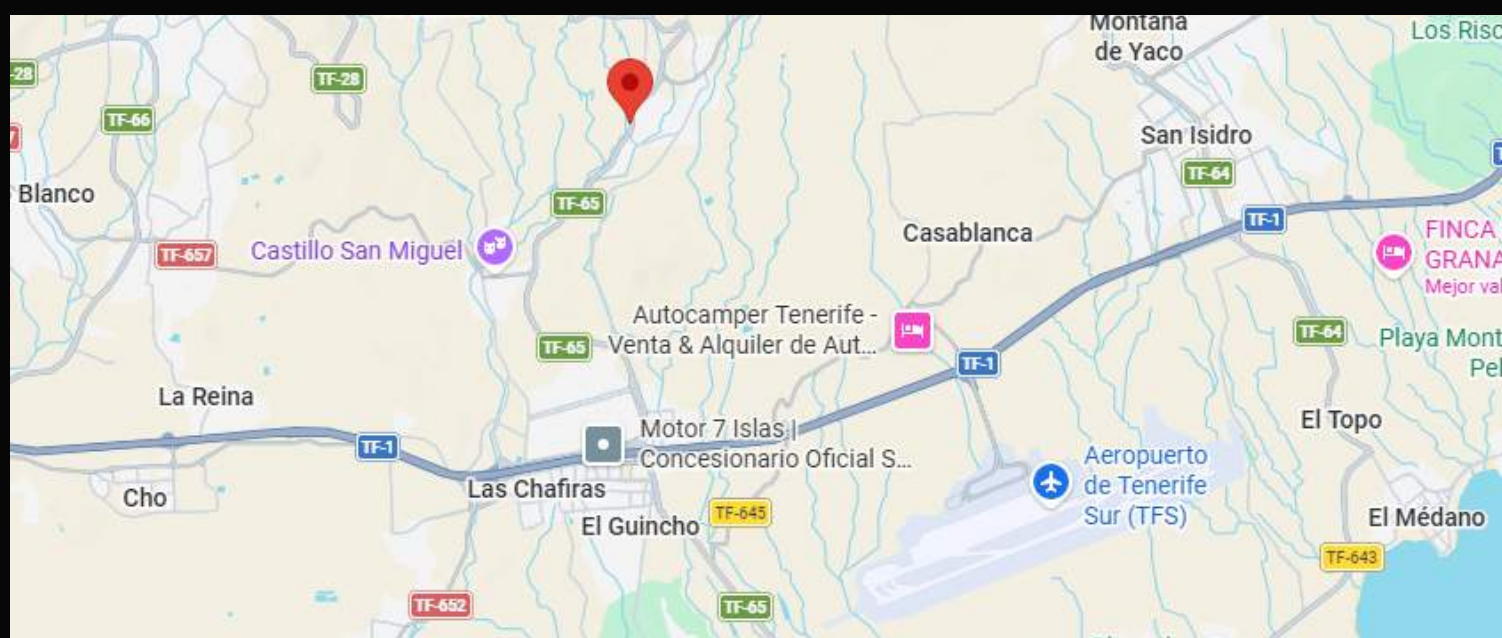


# ОБЩИЙ ПЛАН

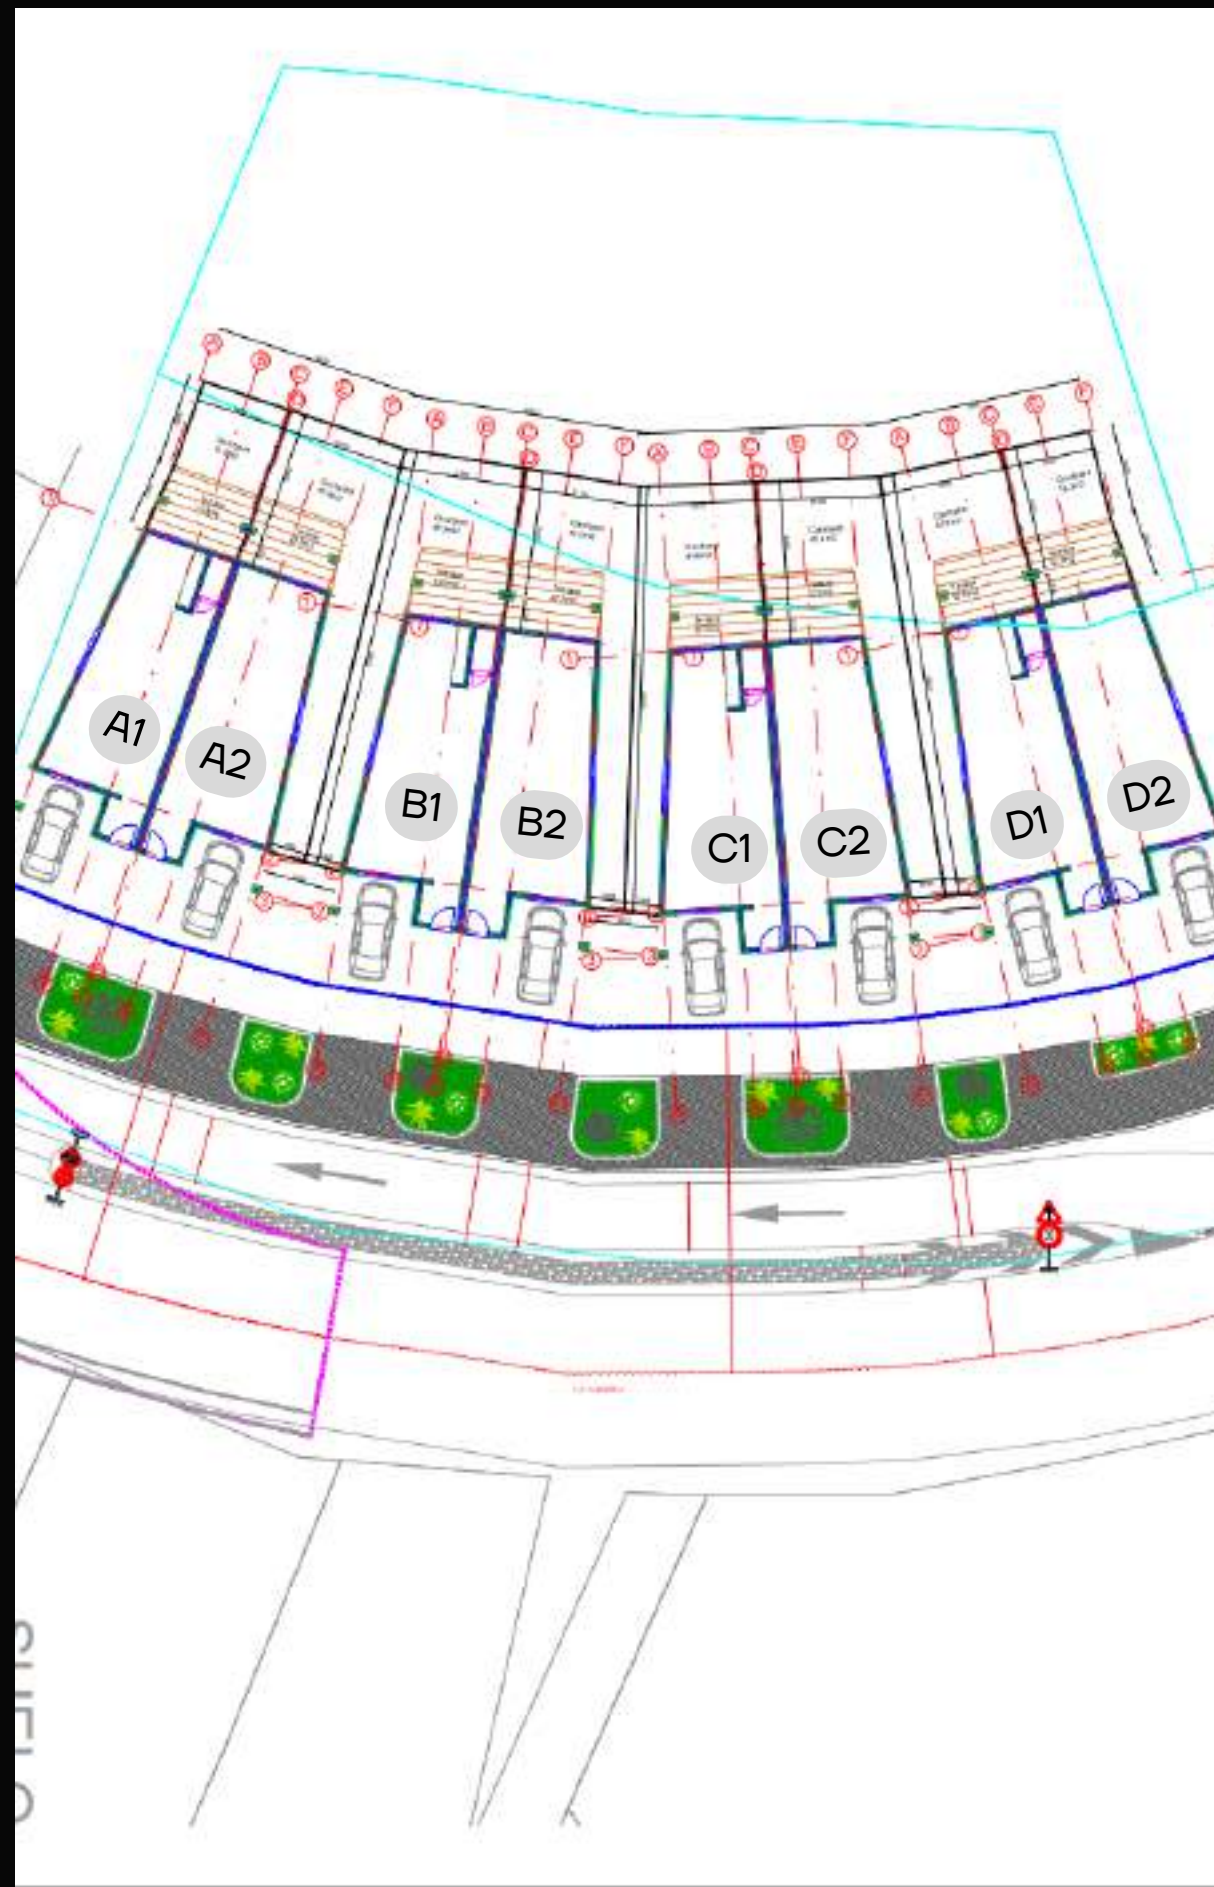


#	Площадь земельного участка, m <sup>2</sup>	Общая площадь дома, m <sup>2</sup>	Жилая площадь, m <sup>2</sup>	Площадь террас, m <sup>2</sup>
A1	123m <sup>2</sup>	180,6m <sup>2</sup>	121,5m <sup>2</sup>	57m <sup>2</sup>
A2	161m <sup>2</sup>	180,6m <sup>2</sup>	121,5m <sup>2</sup>	57m <sup>2</sup>
B1	161m <sup>2</sup>	180,6m <sup>2</sup>	121,5m <sup>2</sup>	57m <sup>2</sup>
B2	158m <sup>2</sup>	180,6m <sup>2</sup>	121,5m <sup>2</sup>	57m <sup>2</sup>
C1	158m <sup>2</sup>	180,6m <sup>2</sup>	121,5m <sup>2</sup>	57m <sup>2</sup>
C2	161m <sup>2</sup>	180,6m <sup>2</sup>	121,5m <sup>2</sup>	57m <sup>2</sup>
D1	161m <sup>2</sup>	180,6m <sup>2</sup>	121,5m <sup>2</sup>	57m <sup>2</sup>
D2	123m <sup>2</sup>	180,6m <sup>2</sup>	121,5m <sup>2</sup>	57m <sup>2</sup>

# ПЛАН: 1 ЭТАЖ

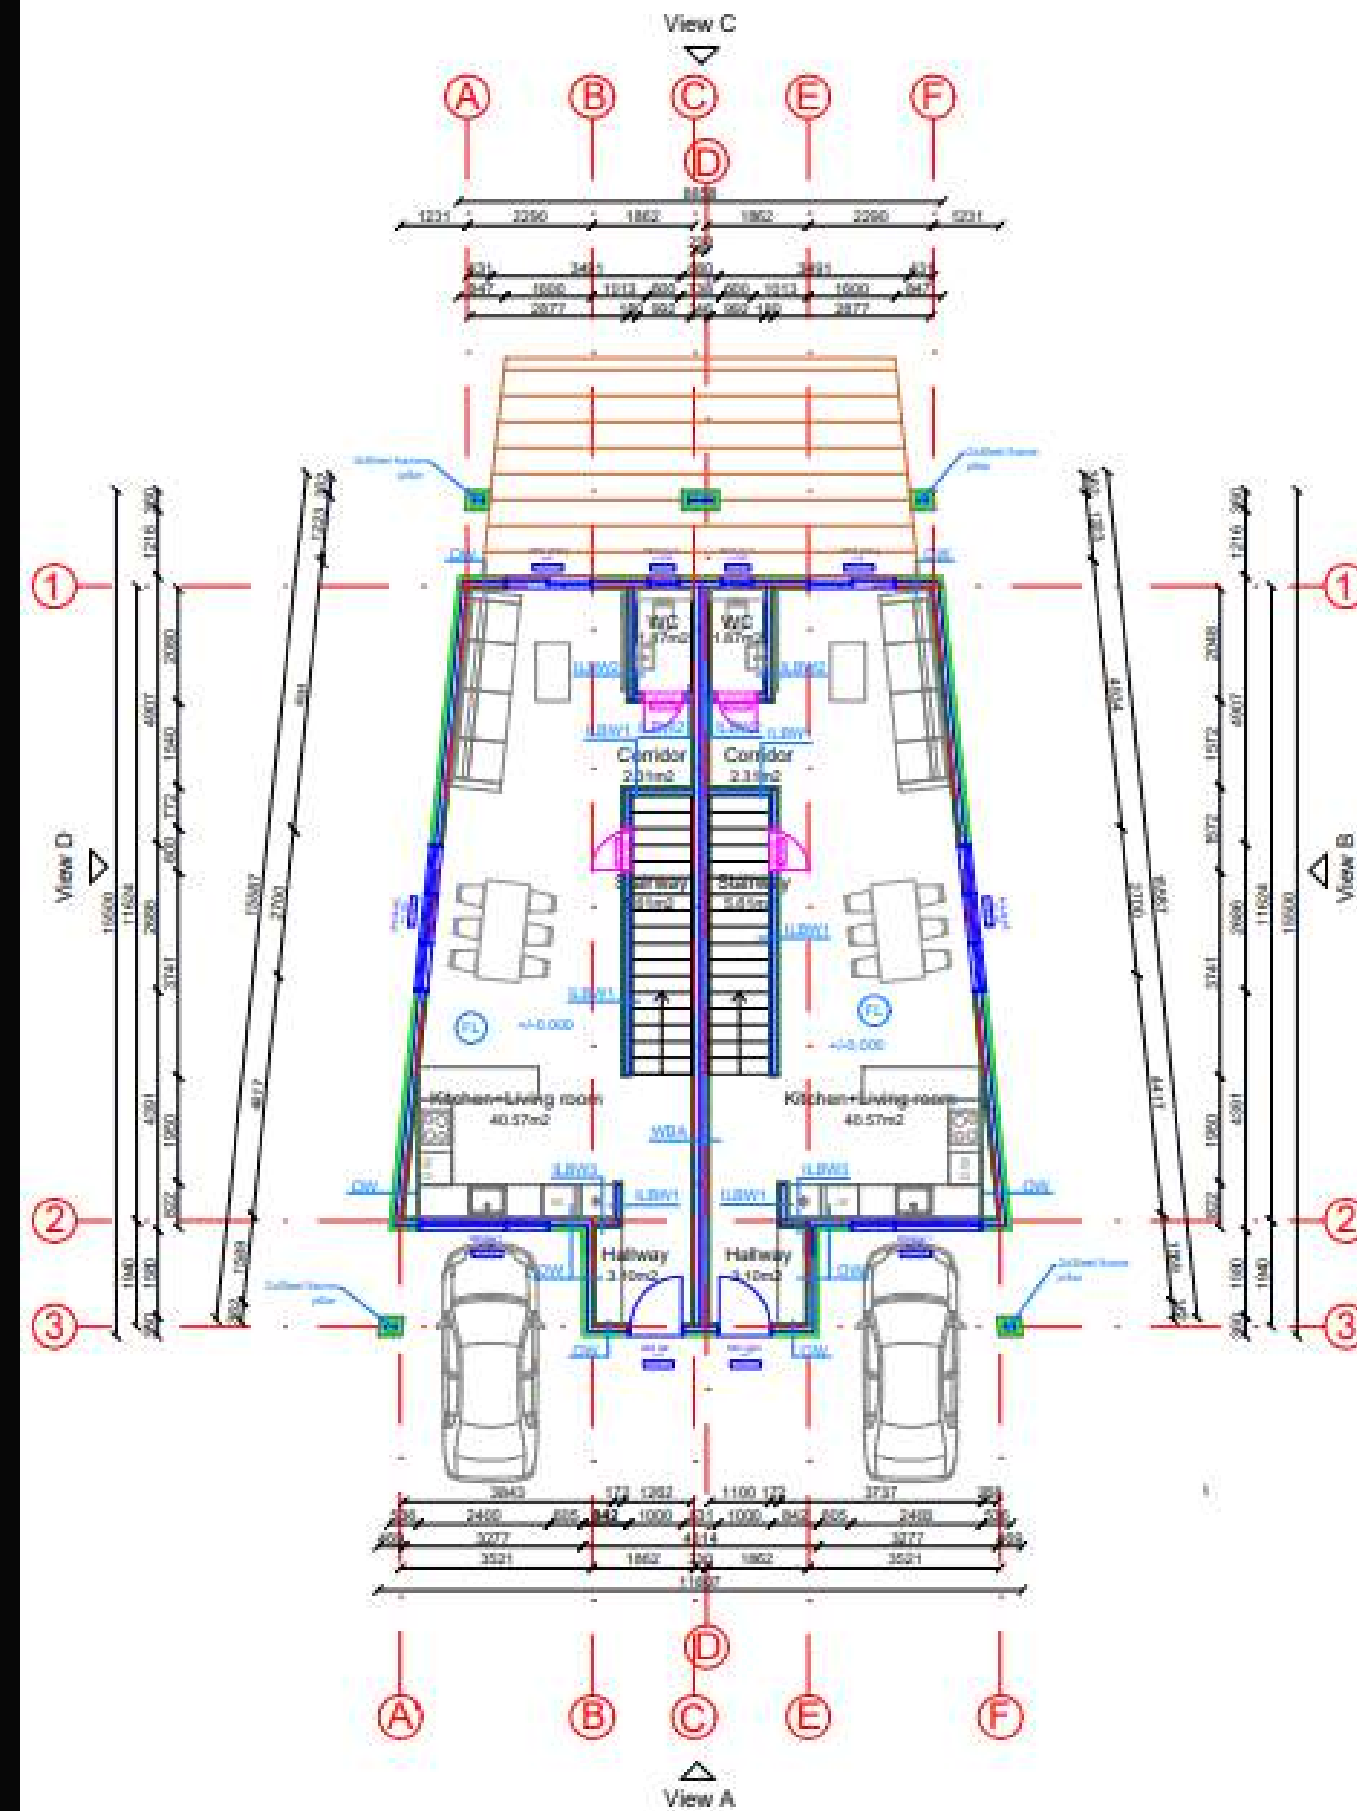


Project name: Cuatro bloques de wdas paredes		Address of facility: c/ Ctra. San Miguel - Chafiras LAS ZOKAS San Miguel de Abona	
Customer: -		Drawing name: 1ST FLOOR PLAN	
Designer: I.Karyuchka	16.02.26	<p>BRAVEX CANARIAS S.L. Calle Balsanes, 7-15, CP 38660, Costa Adeje, S/C De Tenerife, España e-mail: info@numbesonwest.com tel: +34 633 126 157</p>	
Verifier: I.Karyuchka	16.02.26		
Project number:	Phase:	Version:	Drawing no. / Scale: / Page:

# ПЛАН: 2 ЭТАЖ

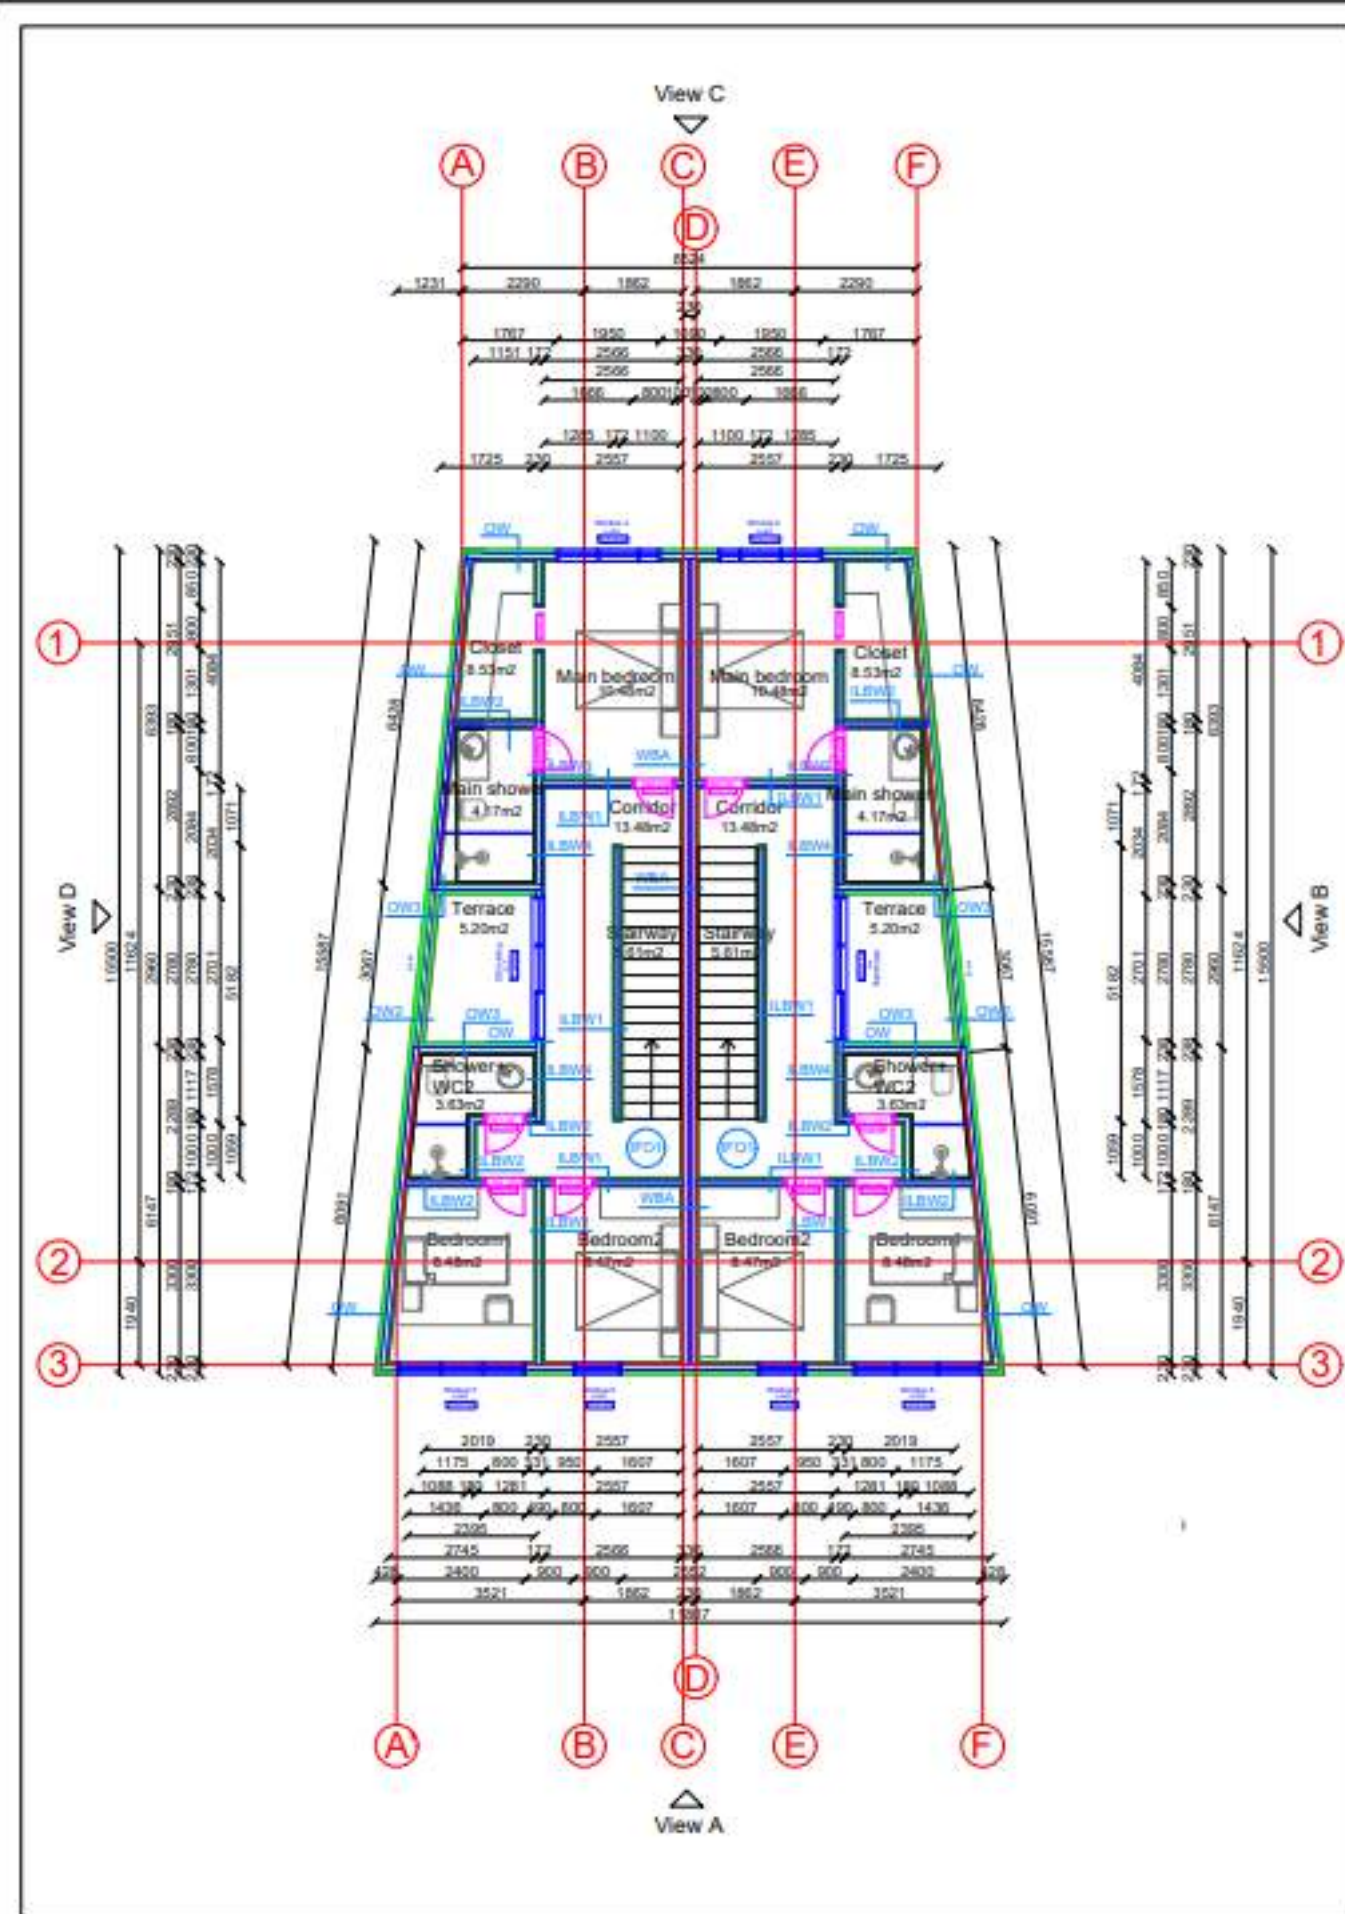

Project name: Cuatro bloques de wdas paredes		Address of facility: c/ Ctra. San Miguel - Chafiras LAS ZOKAS San Miguel de Abona	
Customer: -		Drawing name: 2ND FLOOR PLAN	
Designer: I.Karyuchka	16.02.20	<p>BRAVEX CANARIAS, S.L. Calle Baleares, 7-15, CP 38660, Costa Adeje, S/C De Tenerife, España e-mail: info@numbaronwest.com tel.: +34 633 105 157</p>	
Verifier: I.Karyuchka	16.02.20		
Project number: 2505	Phase: WD	Version: 3	Drawing nr: 5-02
Scale: 1:100		Page: 1/1	

# ΠΛΑΝ: 3 ΘΤΑΖΗ/ ΤΕΡΡΑΟΑ

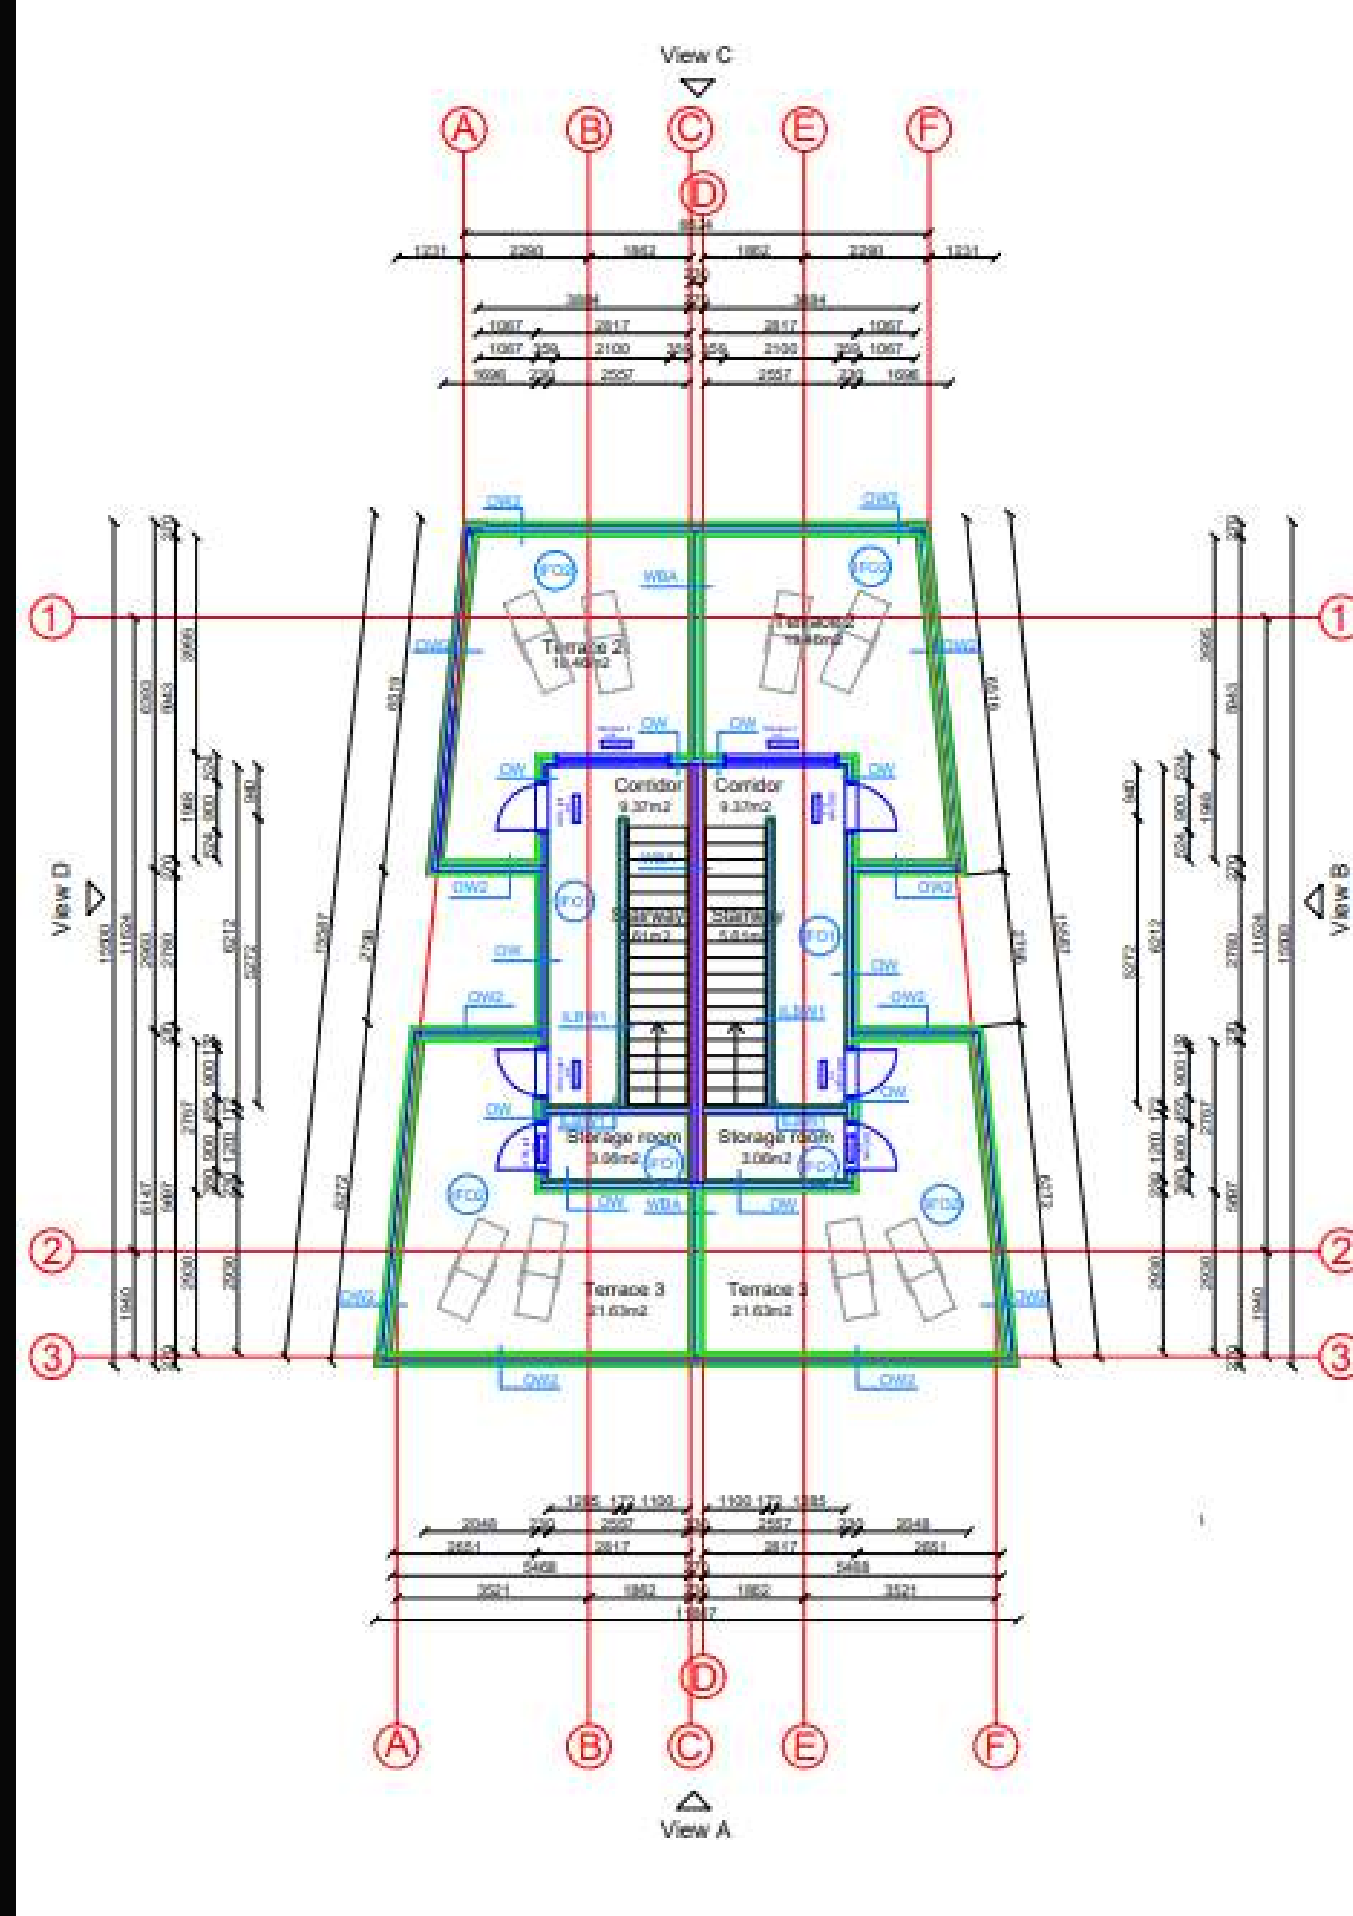

Project name: Cuatro bloques de wdas paredes		Address of facility: c/ Ctra. San Miguel - Chafiras LAS ZOKAS San Miguel de Abona	
Customer: -		Drawing name: 3RD FLOOR PLAN	
Designer: I.Karyuchina	DA: 12.25	<p>HOSET HOMES S.L. Calle Menorca, 12-3, 39670 Adeje, S/C de Tenerife, España. e-mail: info@homet.es tel.: +34 639 77 88 99</p>	
Verifier: I.Karyuchina	DA: 12.25		
Project number: 0405	Phase: WD	Version: 2	Drawing no: 5-03
		Scale: 1:100	Page: 1/1

BRAVEX

# УЧАСТОК/ ТЕРРАСА



01

Деревянное  
ограждение



02

Искусственный газон



03

Террасная доска


BRAVEX

# УЧАСТОК/ ТЕРРАСА




# КОНСТРУКТИВНЫЕ РЕШЕНИЯ

BRAVEX

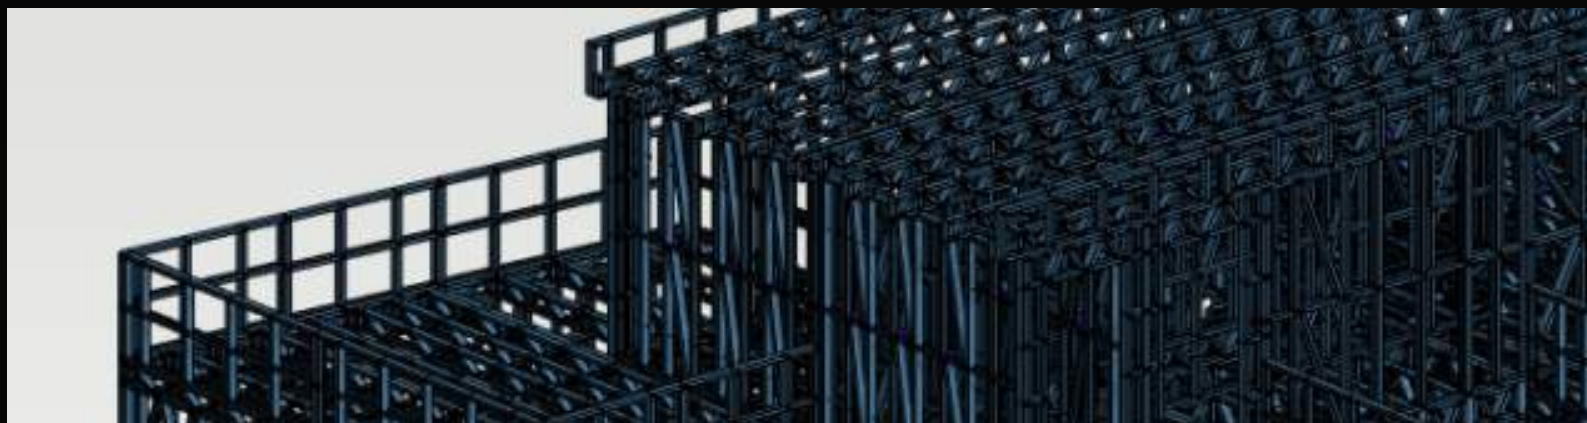

Структура –  
металлокаркас

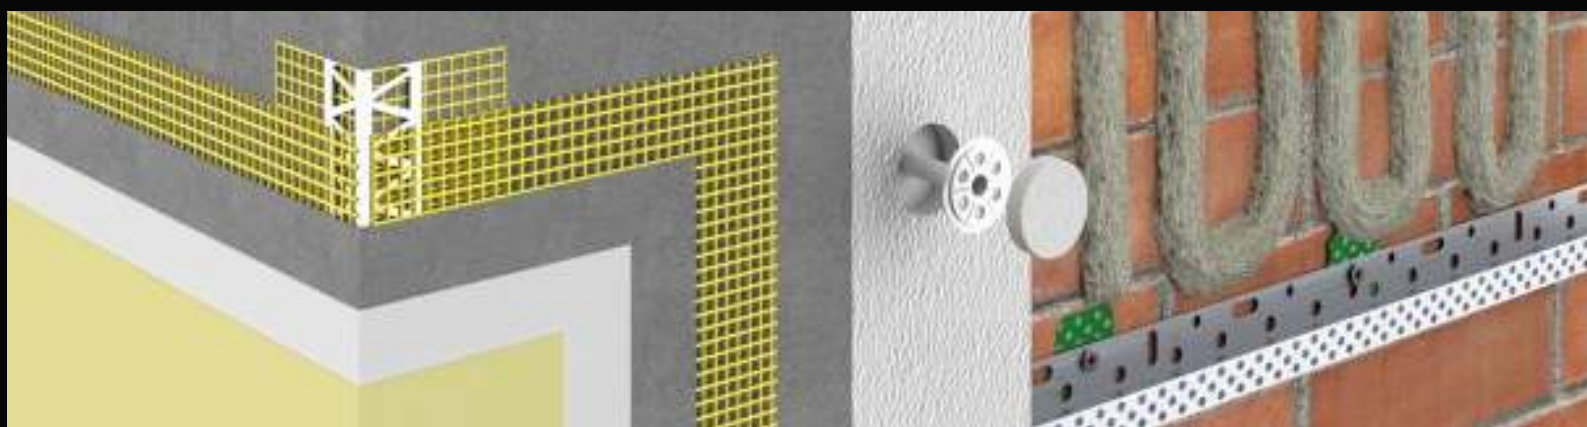


Фасад –  
утепление EPS  
+ фасадная система Sakret



Окна –  
производитель: ЕКІРАZH,  
алюминиевый профиль, цвет антроцит

# ВНУТРЕННЯЯ ОТДЕЛКА

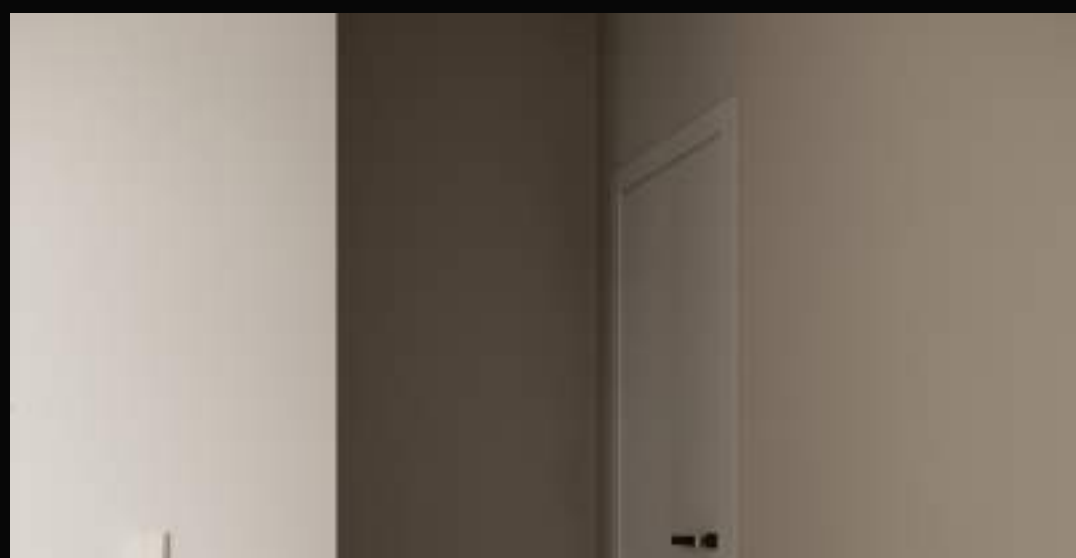

Стены, потолок – под покраску  
Краска премиум класса



Пол – плитка  
EGE seramic 1200\*200mm



Санузел – плитка  
EGE seramic 1200\*1200mm



# ВНУТРЕННЯЯ ОТДЕЛКА

# НАПОЛНЕНИЕ: сантехника

BRAVEX



Смесители NSK bath Kitchen  
Сантехника Roca, West Design

# НАПОЛНЕНИЕ: СВЕТ

BRAVEX

Потолок: гостиная, с/у, спальня  
– LED панели,  
производитель SOFIMARCEL

Потолок: коридор, кухня –  
трекинговые светильники,  
производитель SOFIMARCEL

Общие зоны: бра



# НАПОЛНЕНИЕ: двери



Двери межкомнатные  
производитель: RODOS



Двери входные  
производитель: ЕКІРАZH, алюминиевый профиль,  
цвет антропоцит



# BRAVEX

## CONSTRUCTION

BRAVEX CANARIAS SL  
CIF: B67682468  
Cam.cementerio, polígono 7, 38680, Guía de Isora  
+34 639 77 88 99