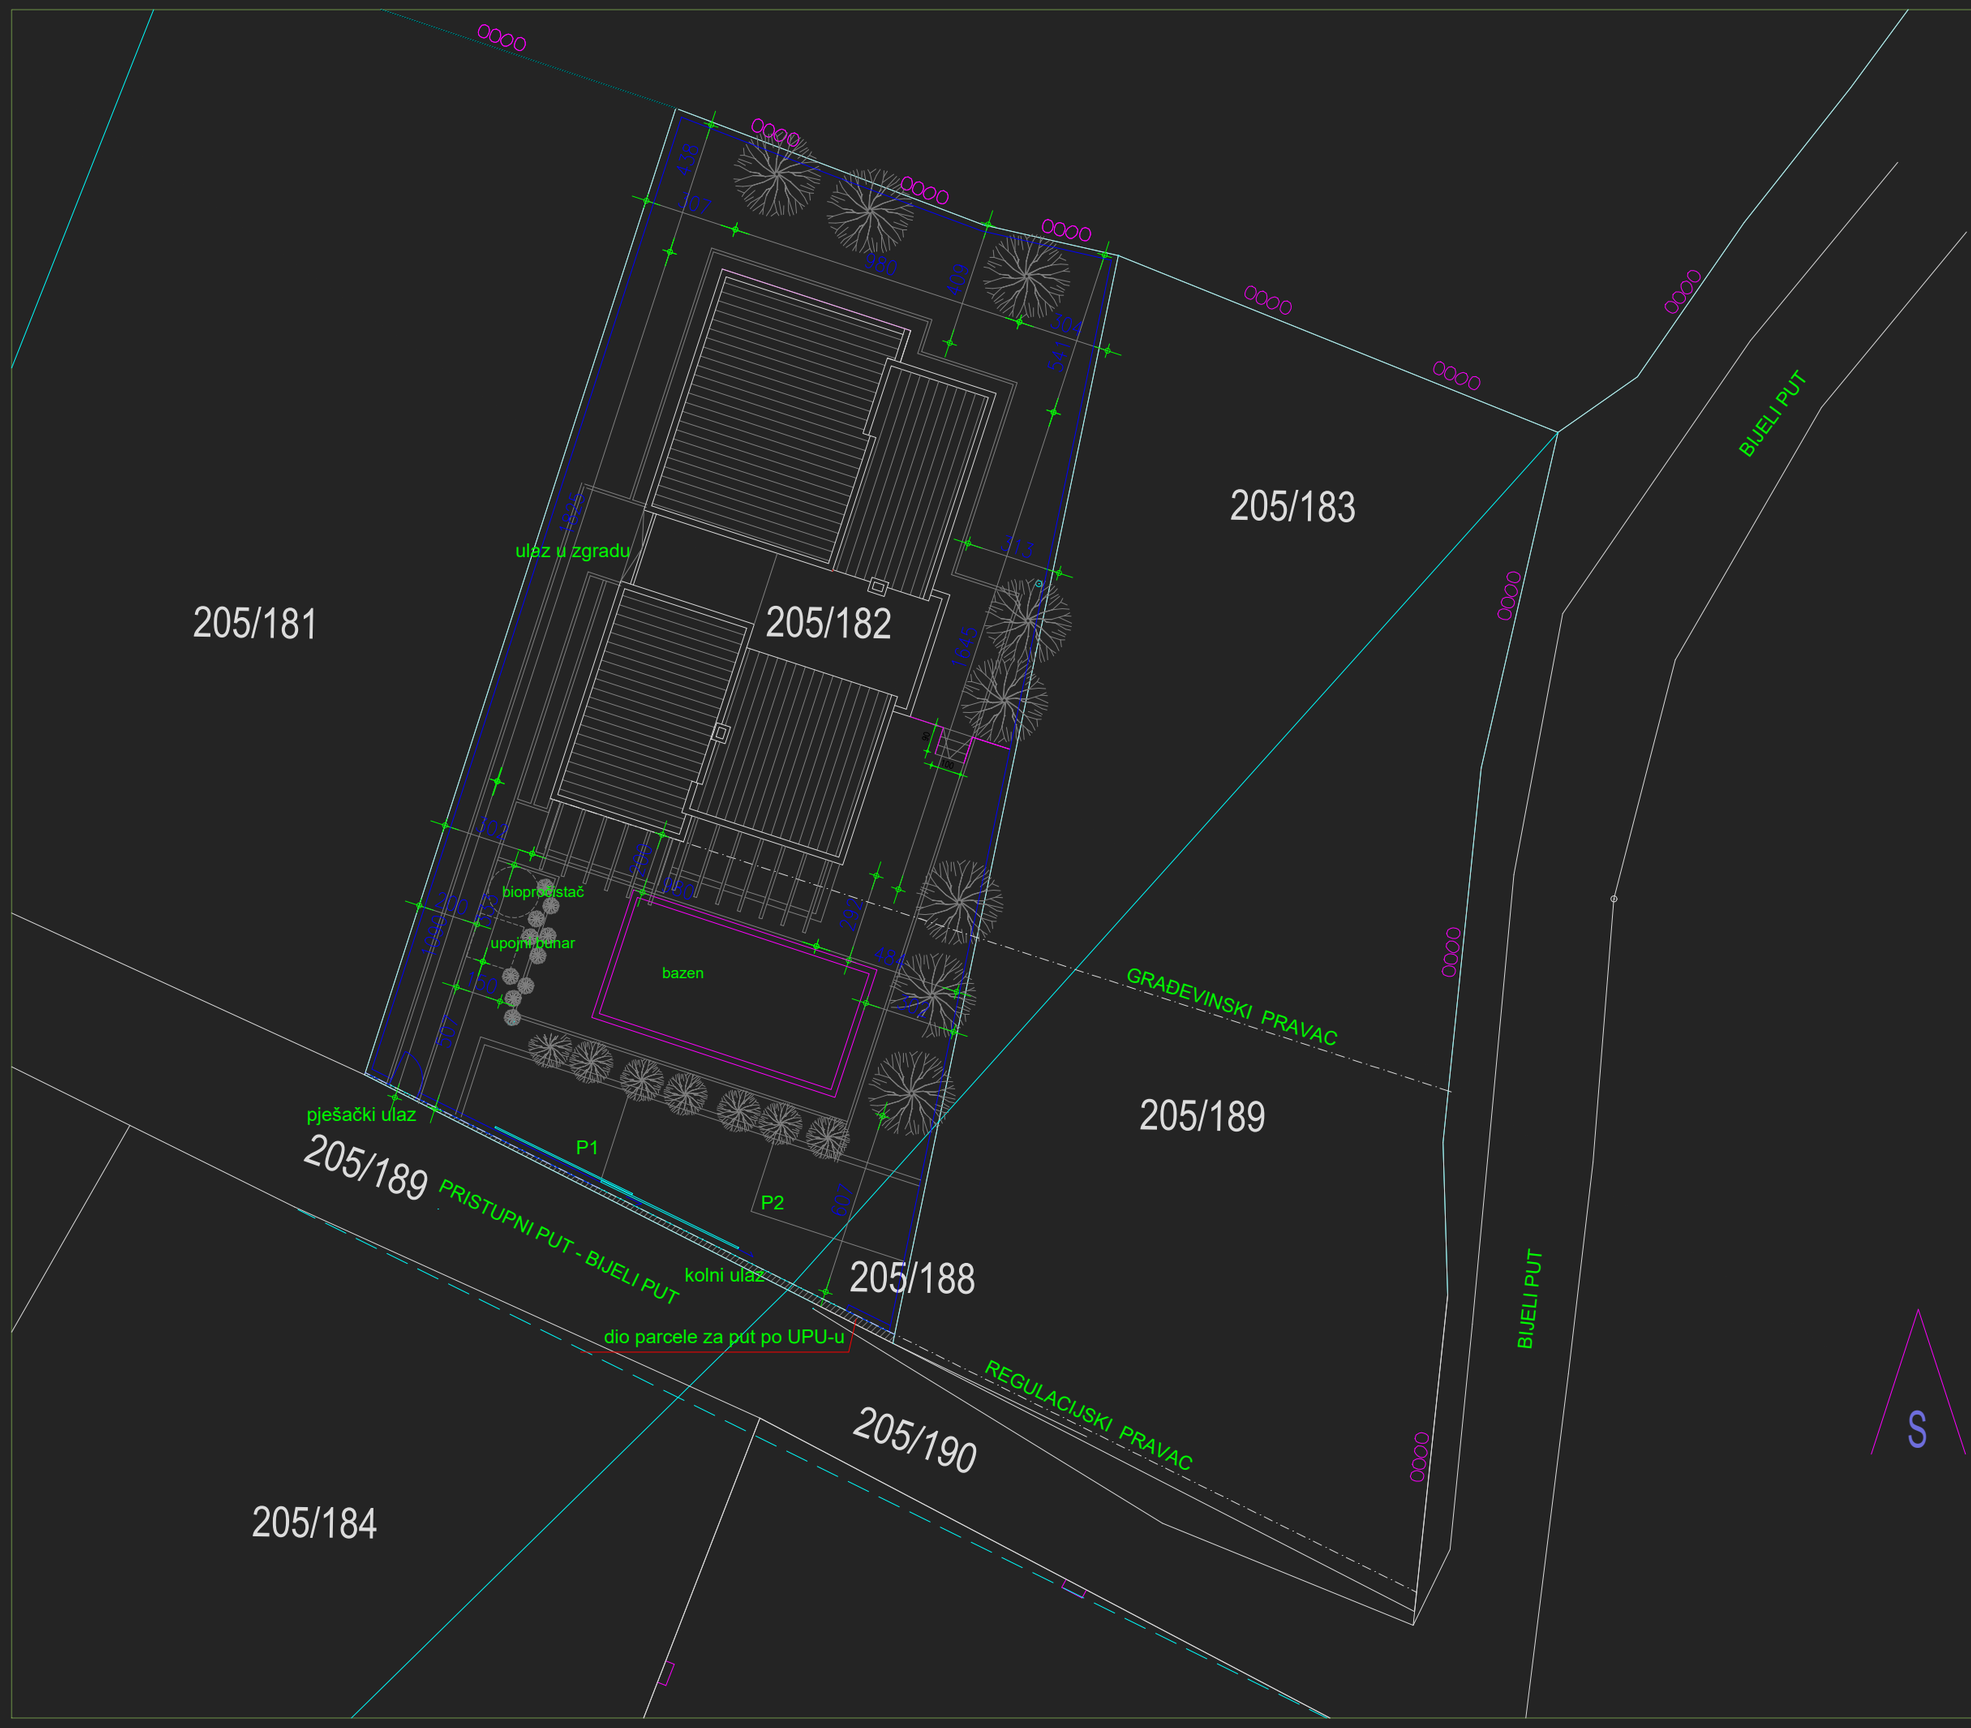


TVRTKA :

donat d.o.o.
PROJEKTIRANJE, NADZOR, INŽENJERING
-RUDERA BOŠKOVIĆA 4/II, ZADAR
TEL. 023/ 493-350, FAX. 023/493-351
mail:donat@donat.hr

INVESTITOR :

GRADEVINA :

STAMBENA ZGRADA

FAZA PROJEKTA :

GLAVNI

VRSTA PROJEKTA :

ARHITEKTONSKI

GLAVNI PROJEKTANT :

SANJA BALTA, dipl.ing.arh.

PROJEKTANT :

SANJA BALTA, dipl.ing.arh

PROJEKTANT SURADNIK :

BROJ T.D.-A :	ZAJED. OZNAKA :
5187/14	5187/14

DATUM PROJEKTA :

01.2015.

NACRT :

SITUACIJA

MJERILO :	BROJ LISTA :
1:200	001