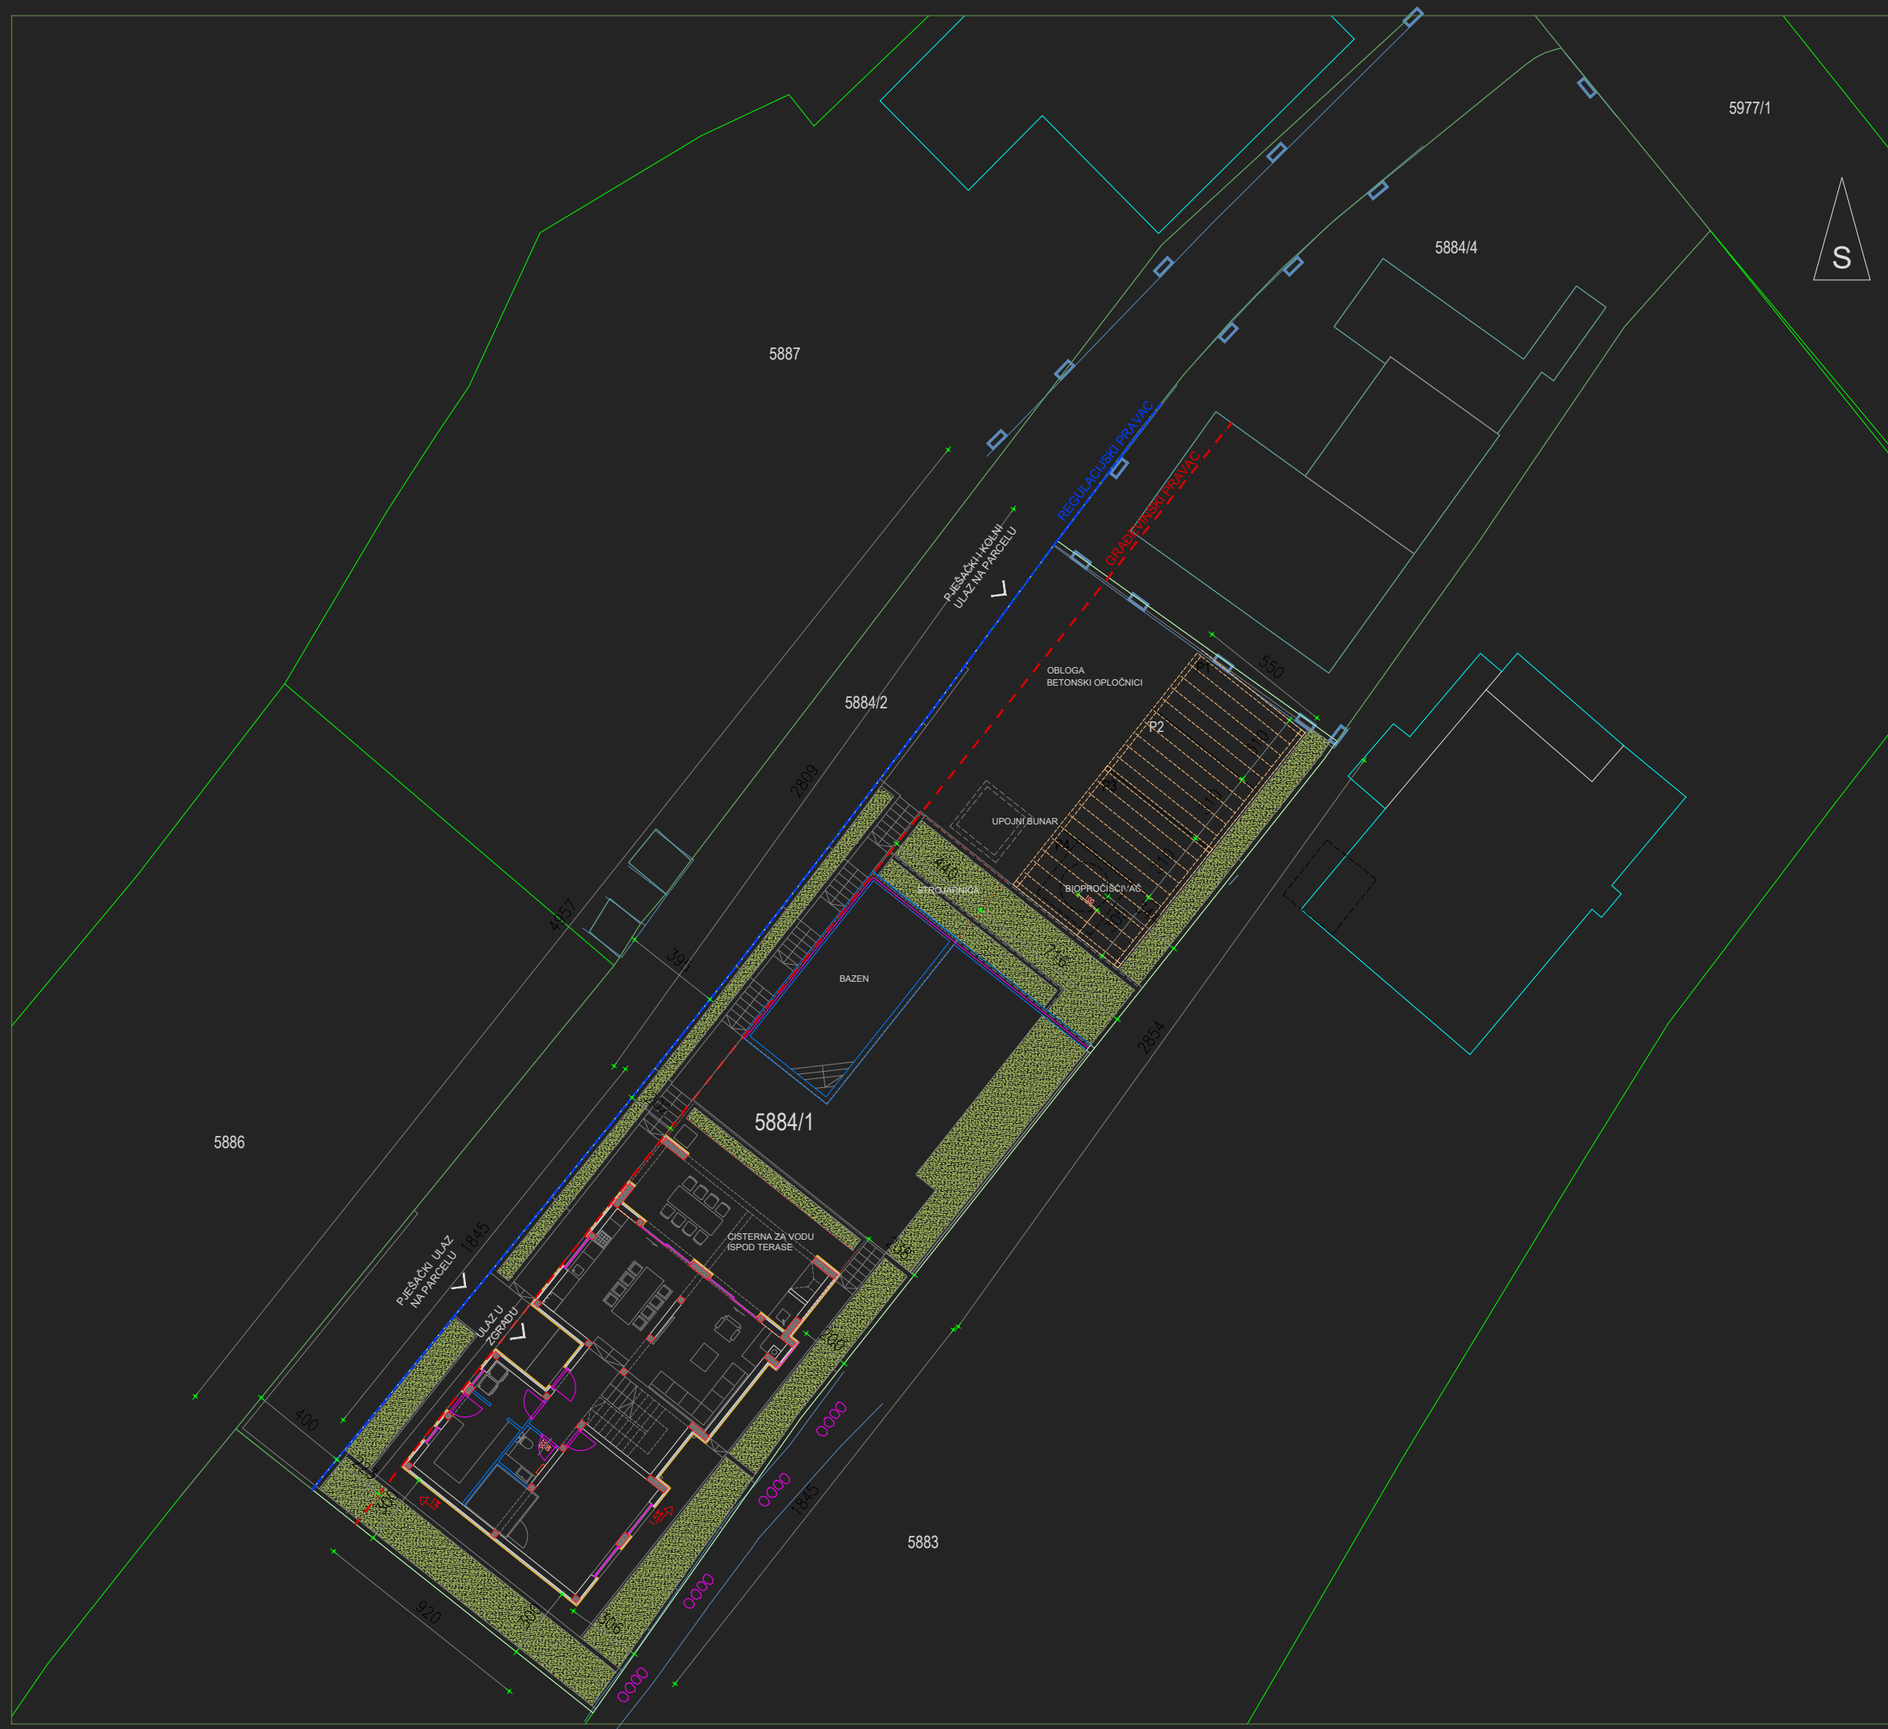


TVRTKA :

donat d.o.o.

PROJEKTIRANJE, NADZOR, INŽENJERING
RUDERA BOŠKOVIĆA 4/II, ZADAR
TEL. 023/ 493-350, FAX. 023/493-351
mail:donat@donat.hr

INVESTITOR :

DARKO VIŠIĆ
VELI RAT, SALI

GRADEVINA :

STAMBENA ZGRADA SA BAZENOM

FAZA PROJEKTA :

GLAVNI

VRSTA PROJEKTA :

ARHITEKTONSKI

GLAVNI PROJEKTANT :

SANJA BALTA, dipl.ing.arh.

PROJEKTANT :

SANJA BALTA dipl.ing.arh.

PROJEKTANT SURADNIK :

IVAN VIDIĆ građ. teh.

BROJ T.D.-A :	ZAJED. OZNAKA :
5696/22-A	5696/22

DATUM PROJEKTA :

8.2022.

NACRT :

SITUACIJA

MJERILO :	BROJ LISTA :
1:250	001