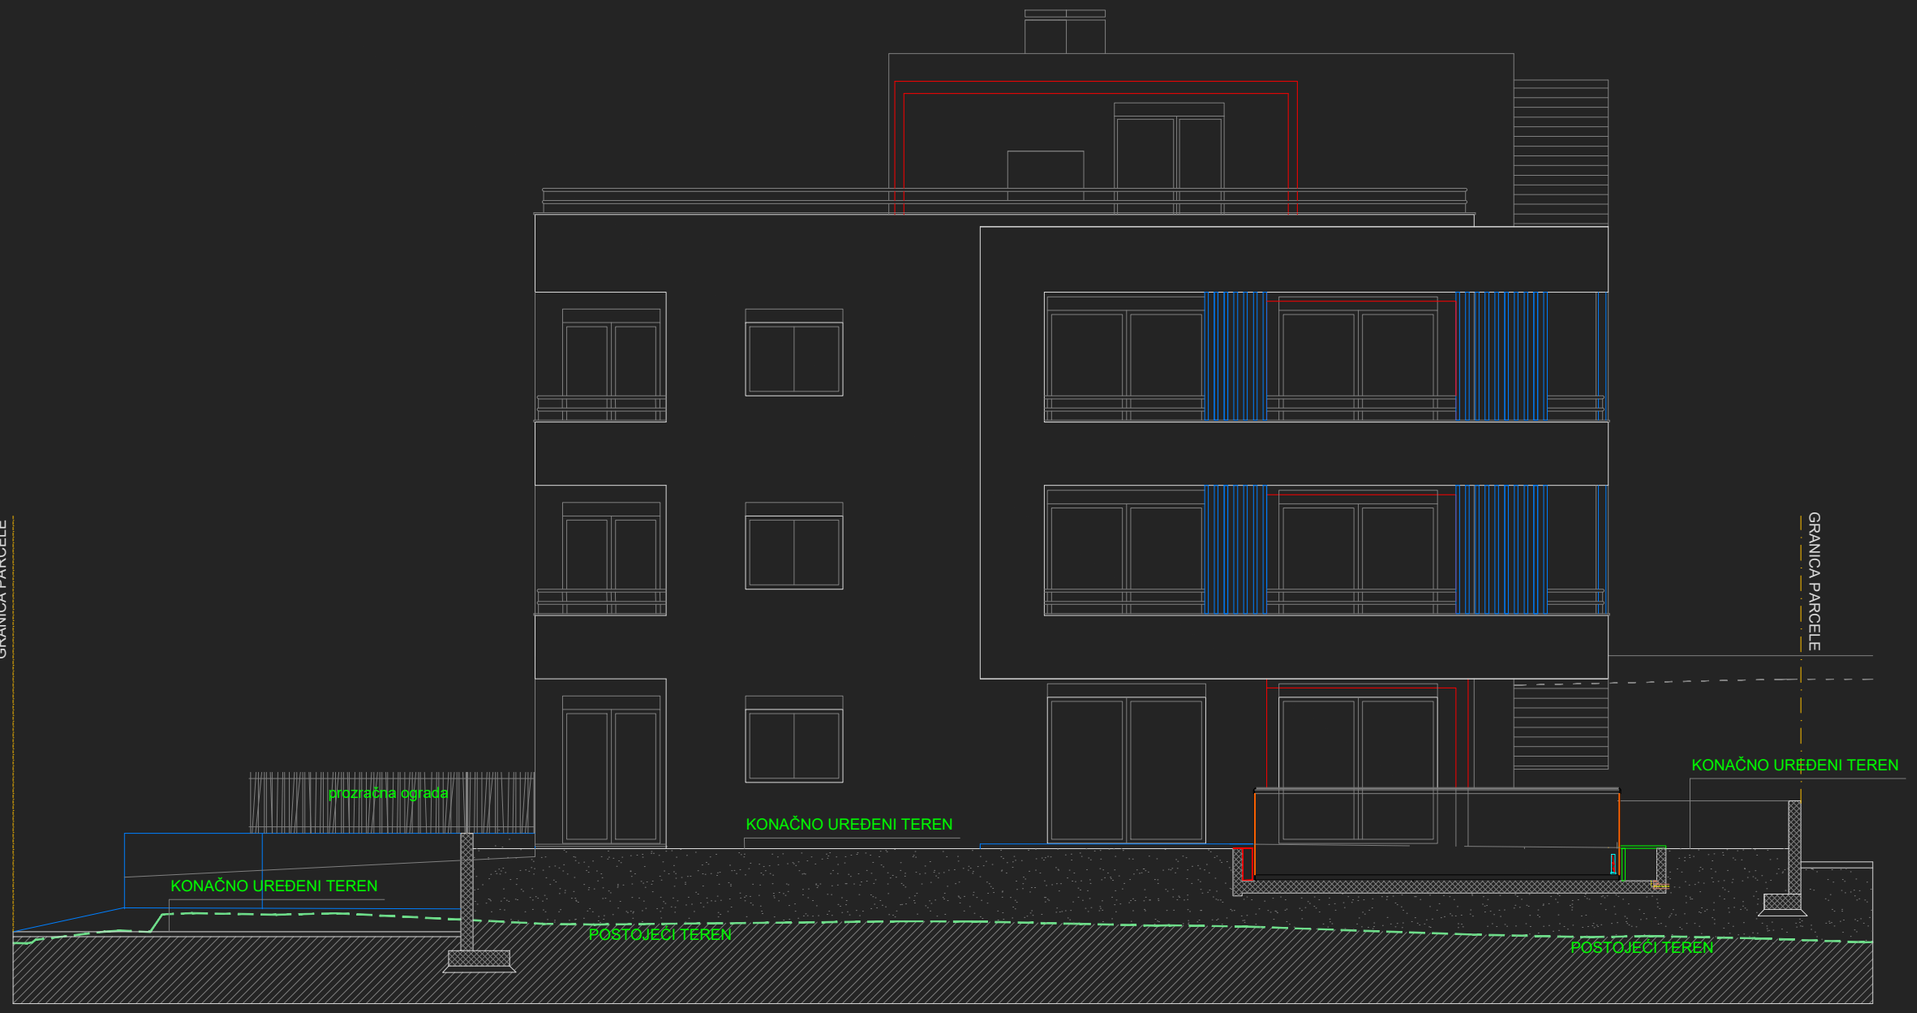


TVRTKA :

donat d.o.o.
PROJEKTIRANJE, NADZOR, INŽENJERING
- RUDERA BOŠKOVIĆA 4/II, ZADAR
TEL. 023/ 493-350, FAX. 023/493-351
mail:donat@donat.hr

INVESTITOR :

GRADFIN d o.o.
ZADAR

GRADEVINA :

STAMBENA ZGRADA
S 3 STAMBENE JEDINICE

FAZA PROJEKTA :

GLAVNI

VRSTA PROJEKTA :

ARHITEKTONSKI

GLAVNI PROJEKTANT :

SANJA BALTA, dipl.ing.arh.

PROJEKTANT :

SANJA BALTA, dipl.ing.arh.

PROJEKTANT SURADNIK :

IVAN VIDIĆ građ.teh.

BROJ T.D.-A :	ZAJED. OZNAKA :
5885/24-A	5885/24

DATUM PROJEKTA :

08.2025.

NACRT :

JUGOZAPADNO PROČELJE

MJERILO :	BROJ LISTA :
1:100	15