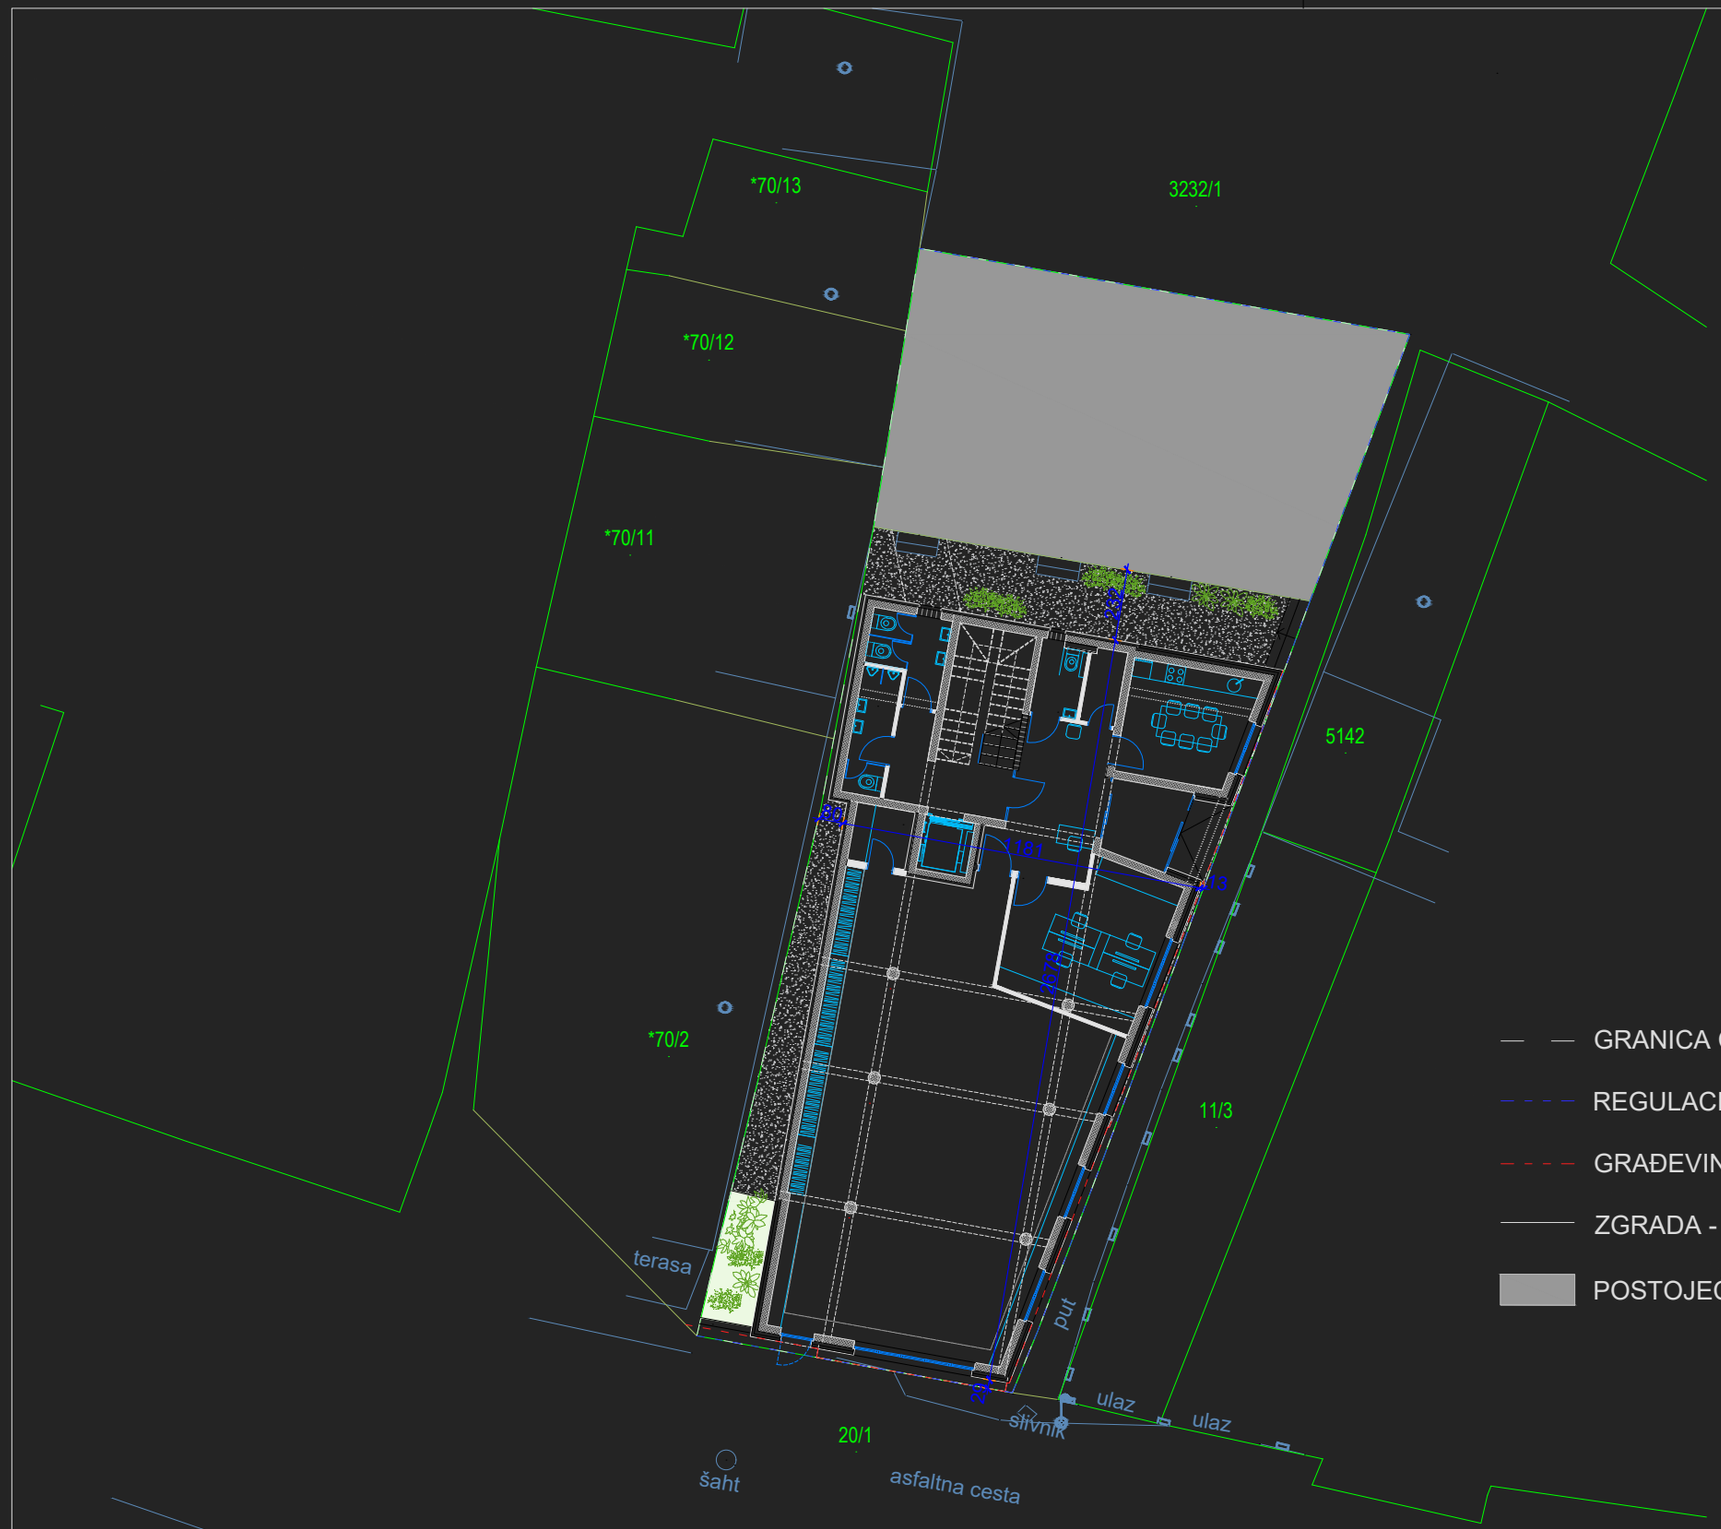


TVRTKA :

donat d.o.o.
PROJEKTIRANJE, NADZOR, INŽENJERING
-RUDERA BOŠKOVIĆA 4/II, ZADAR
TEL. 023/ 493-350, FAX. 023/493-351
mail:donat@donat.hr

INVESTITOR:

OPĆINA POSEDARJE
Trg Martina Posedarskog 1, Posedarje
OIB: 26599619939

GRADEVINA:

ZGRADA OPĆINE

FAZA PROJEKTA:

GLAVNI

VRSTA PROJEKTA:

ARHITEKTONSKI

GLAVNI PROJEKTANT:

KRISTINA KEDŽO PERIĆ mag.ing.arh.

Y:\pečat kkp\KKP.PNG

PROJEKTANT:

KRISTINA KEDŽO PERIĆ, mag.ing.arh.

PROJEKTANT SURADNIK:

BROJ T.D.-A:	ZAJED. OZNAKA:
5954/25-A	5954/25

DATUM PROJEKTA:

07.2025.

NACRT:

SITUACIJA - parter

MJERILO:	BROJ LISTA:
1:200	02