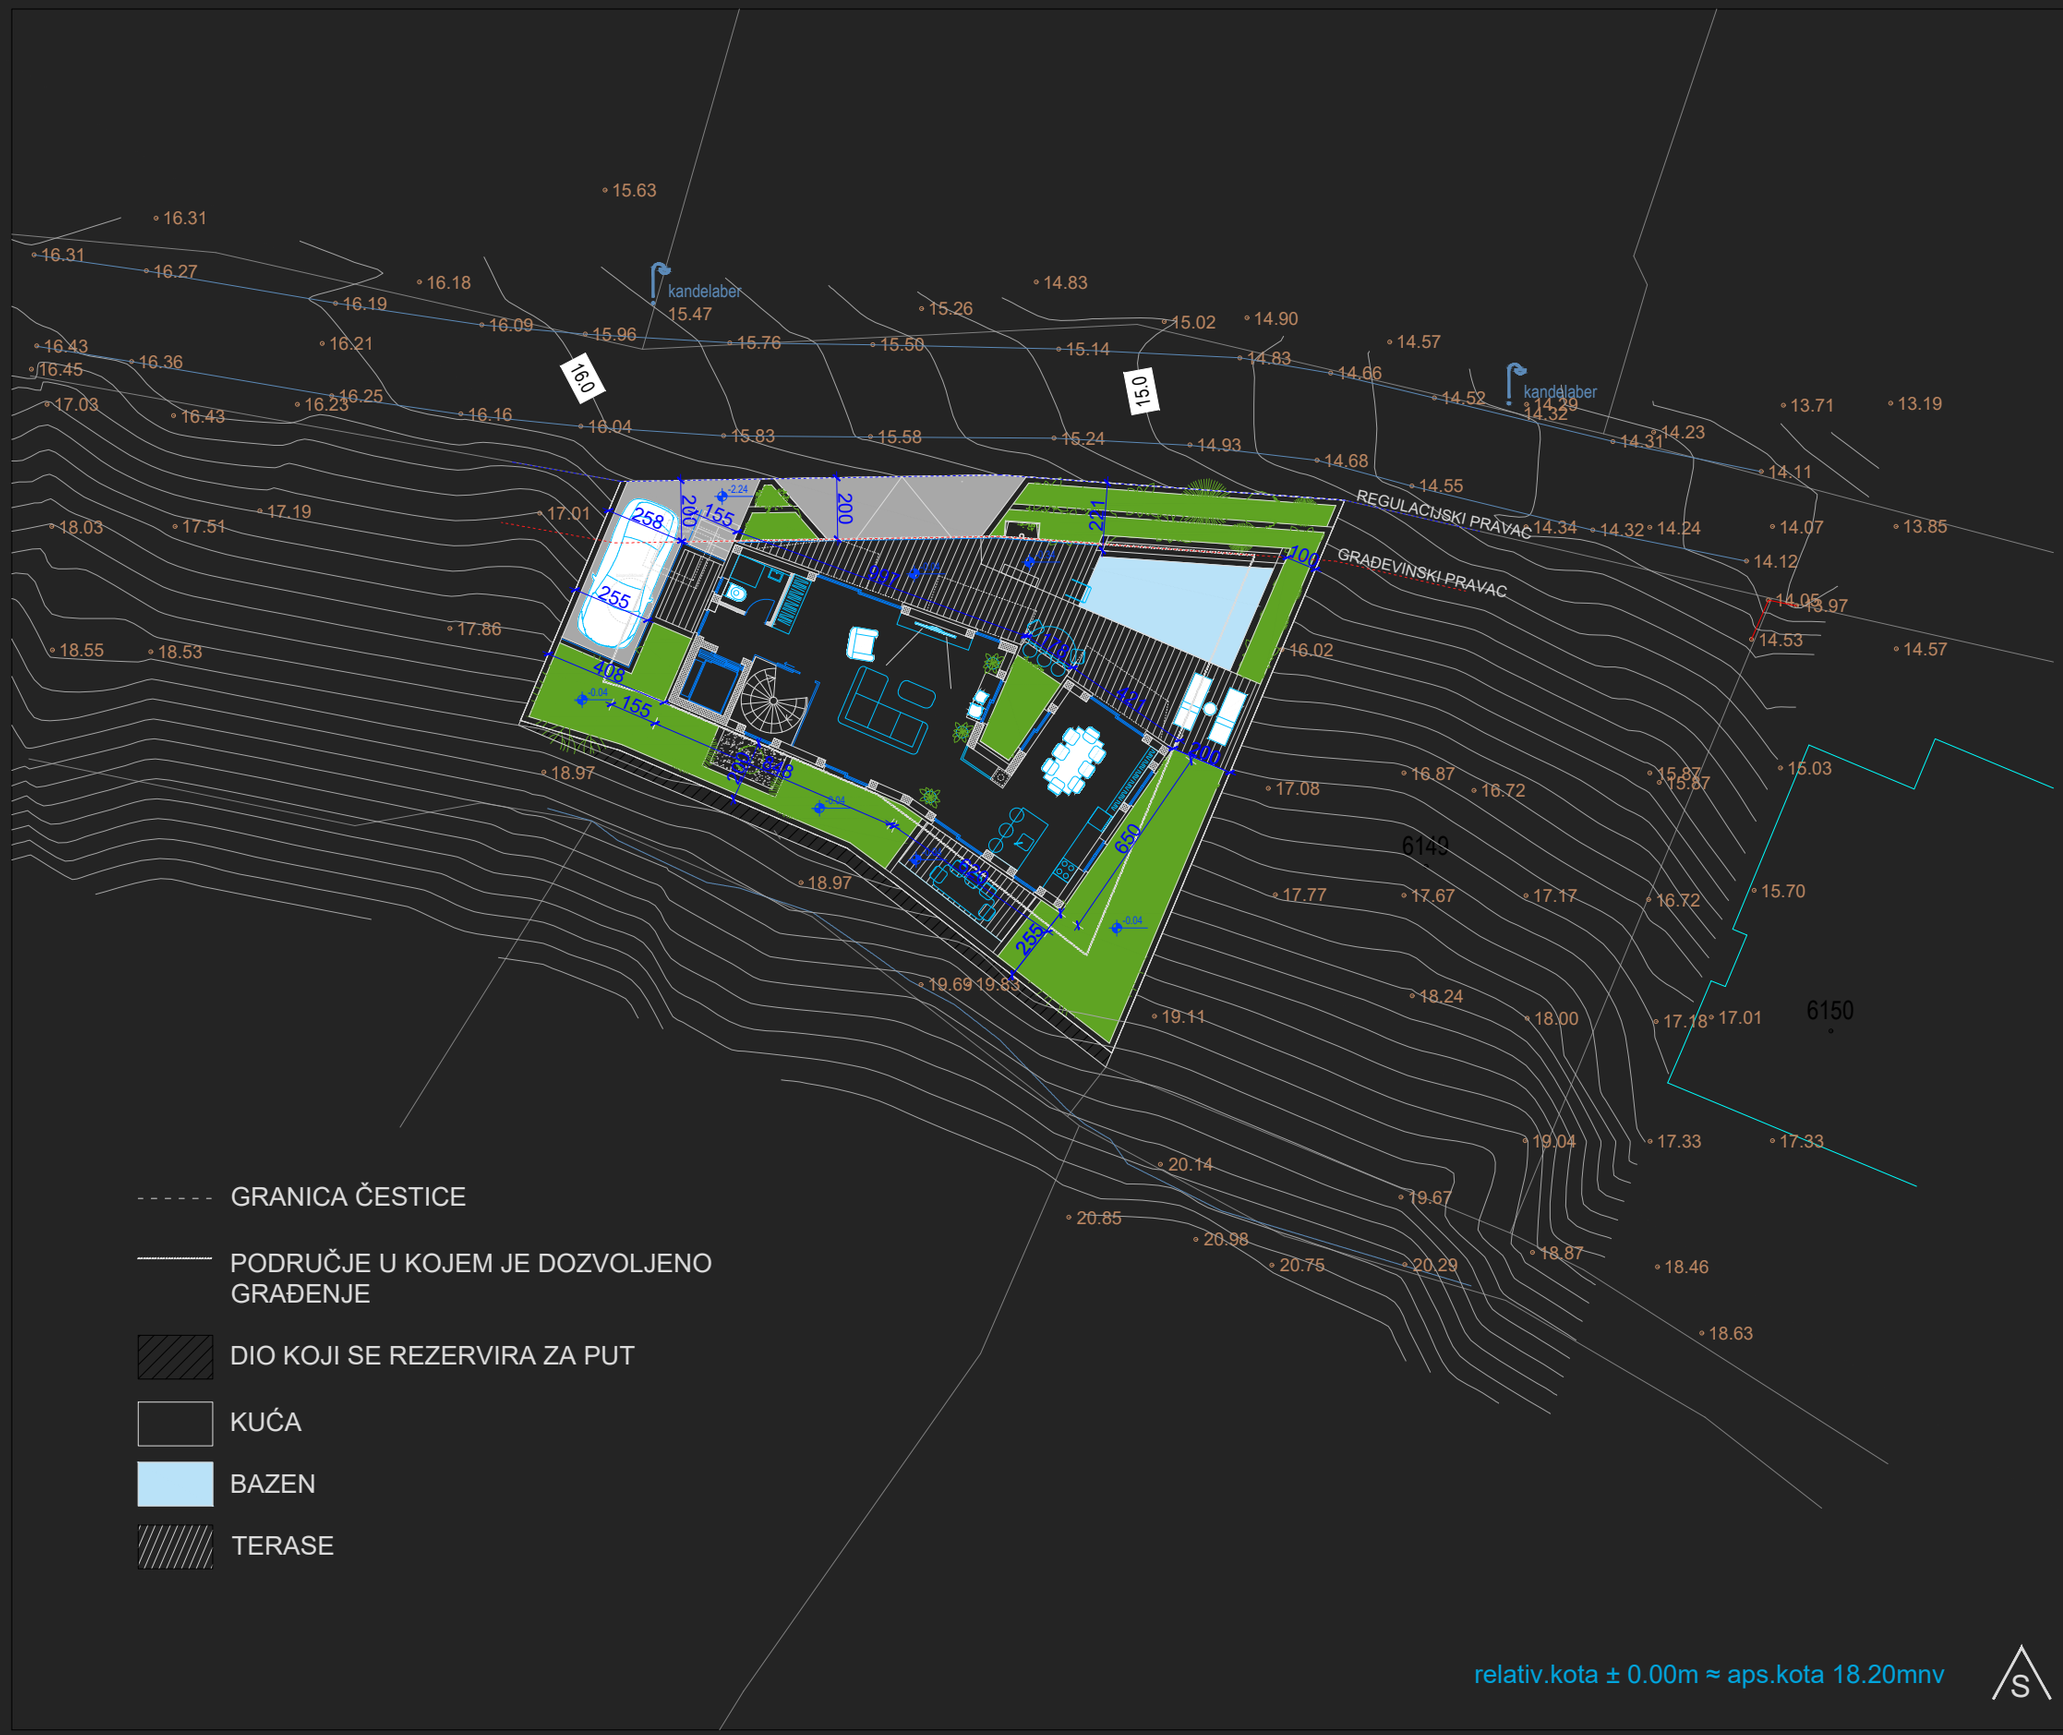


TVRTKA :

donat d.o.o.
PROJEKTIRANJE, NADZOR, INŽENJERING
-RUDERA BOŠKOVIĆA 4/II, ZADAR
TEL. 023/ 493-350, FAX. 023/493-351
mail:donat@donat.hr

INVESTITOR :

GRADEVINA :

STAMBENA ZGRADA
S BAZENOM

FAZA PROJEKTA :

GLAVNI

VRSTA PROJEKTA :

ARHITEKTONSKI

GLAVNI PROJEKTANT :

KRISTINA KEDŽO PERIĆ mag.ing.arh.

C:\Users\Kristina\Desktop\pečat kkp\KKP.PNG

PROJEKTANT :

KRISTINA KEDŽO PERIĆ, mag.ing.arh.

PROJEKTANT SURADNIK :

BROJ T.D.-A :	ZAJED. OZNAKA :
5965/25-A	5965/25

DATUM PROJEKTA :

10.2025.

NACRT :

SITUACIJA - parter

MJERILO :	BROJ LISTA :
1:200	02