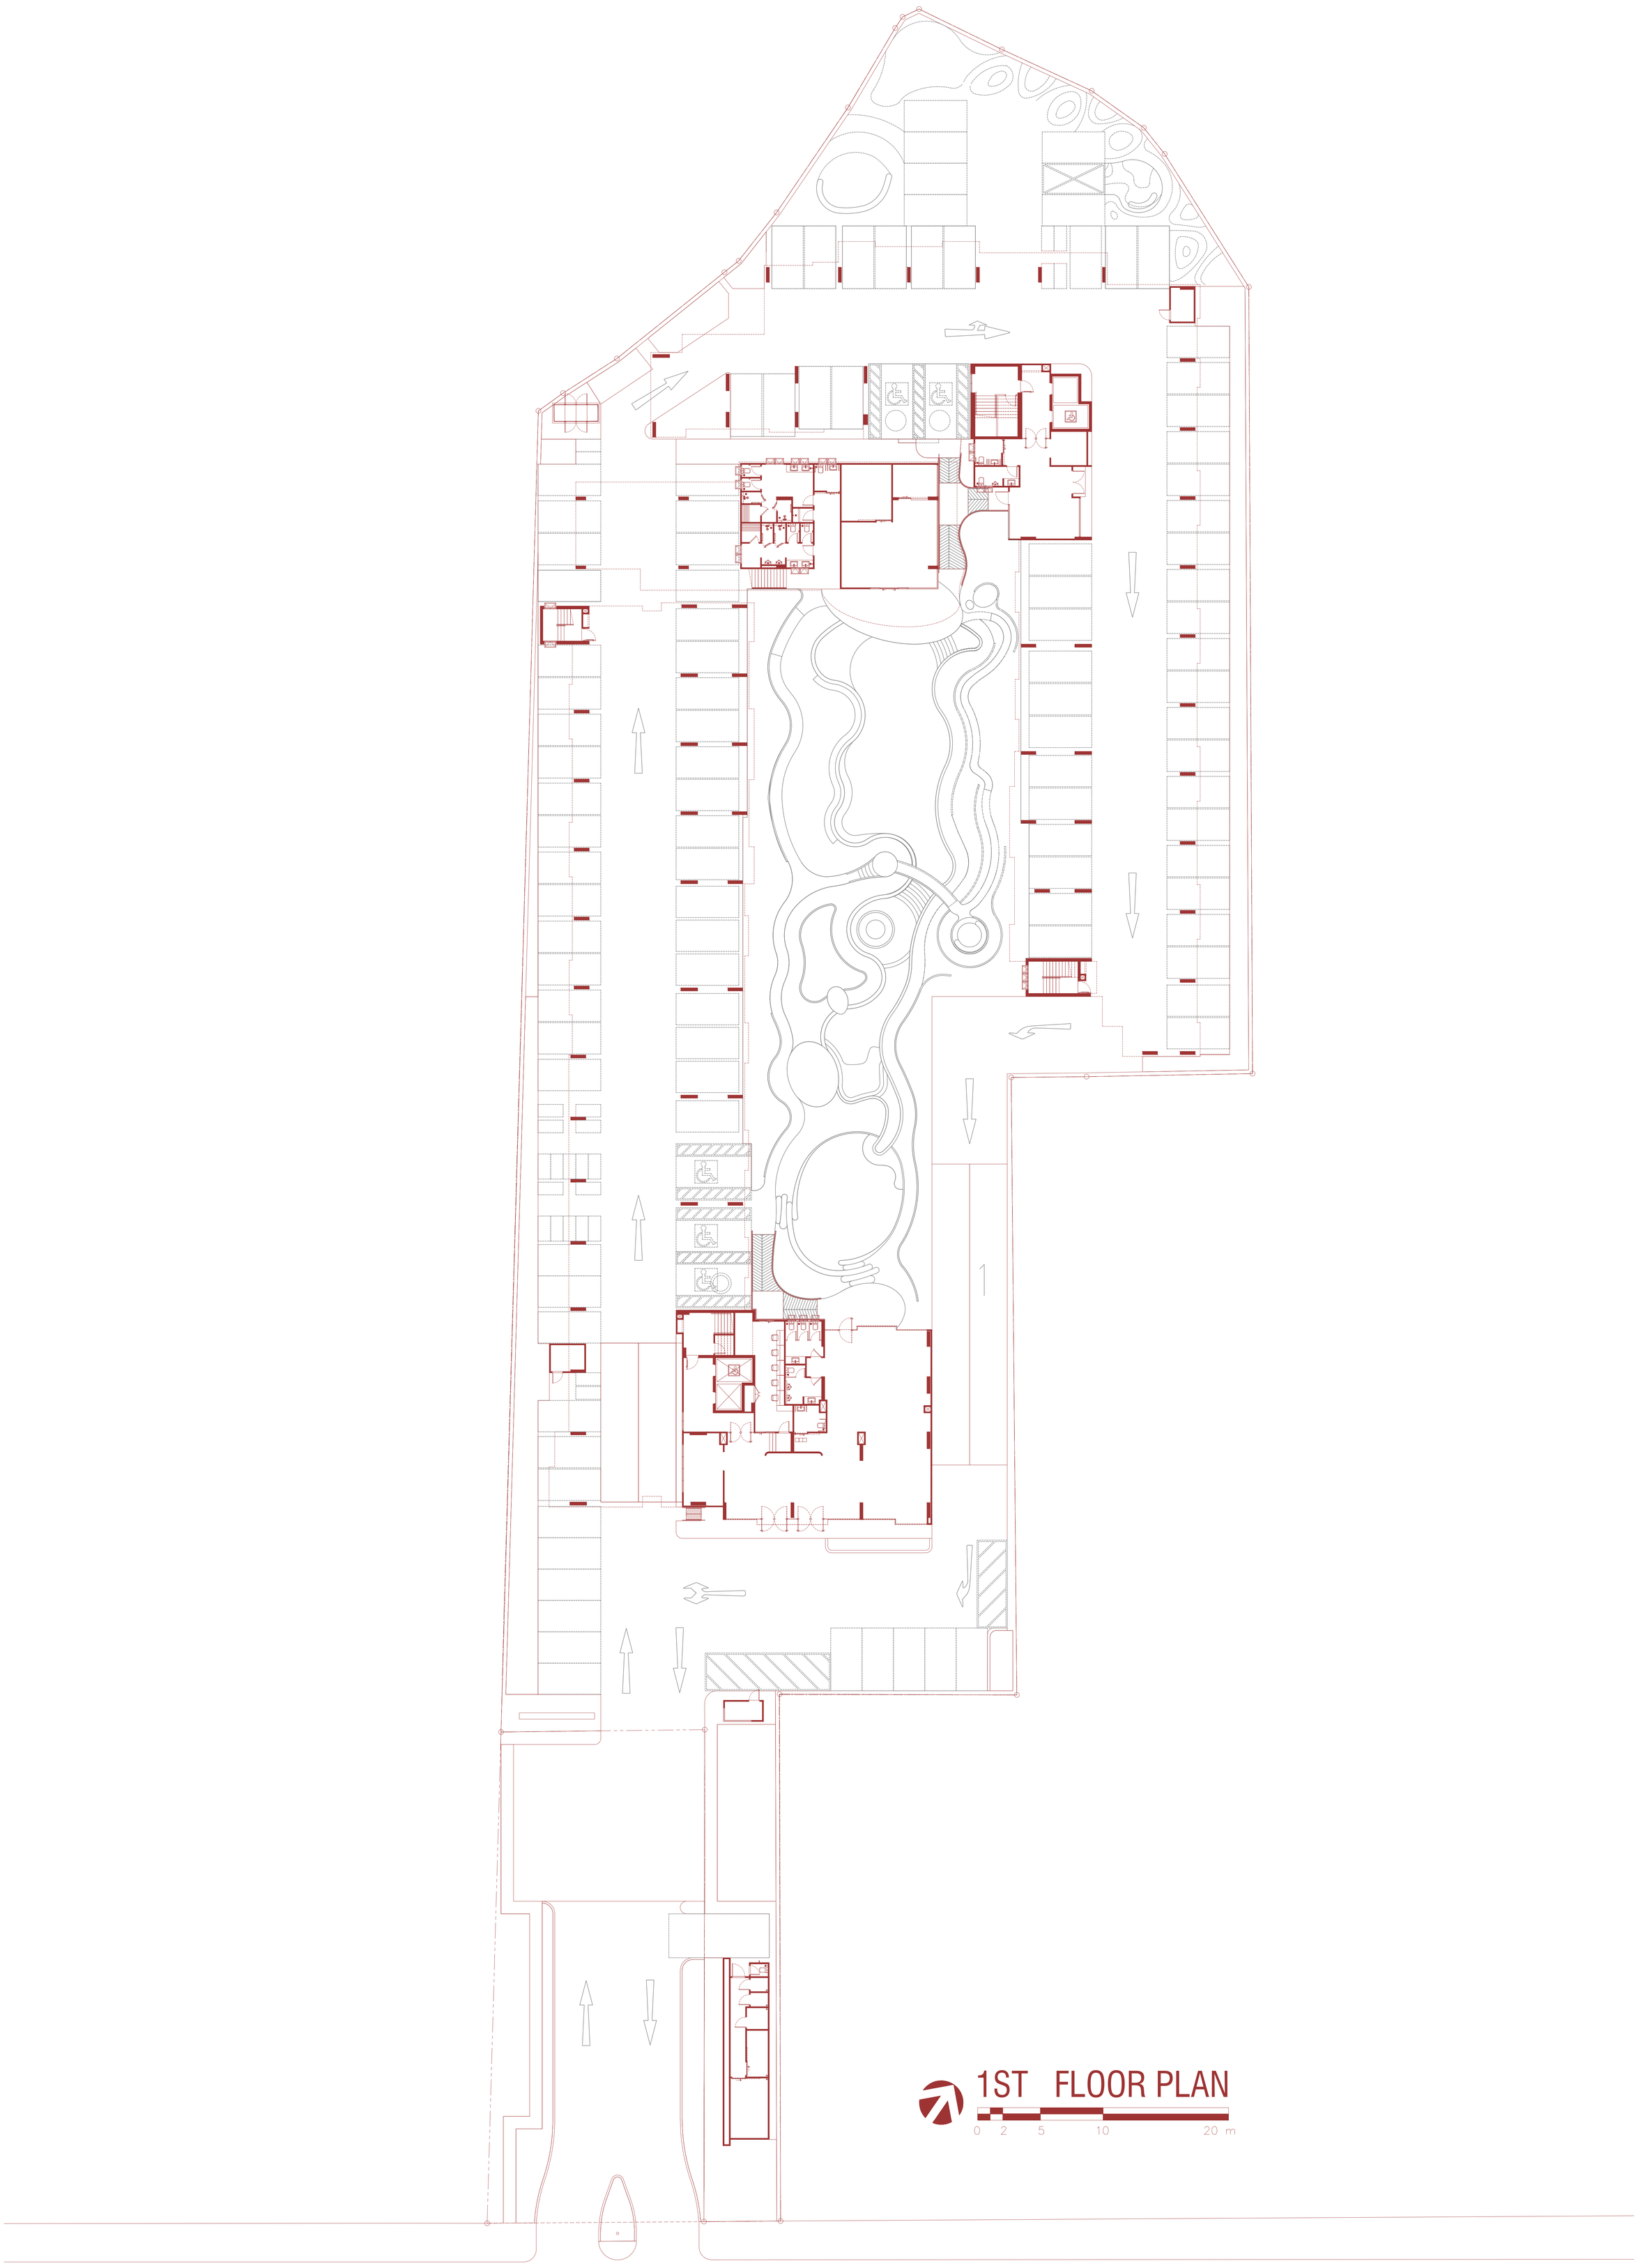
1ST FLOOR PLAN
0 2 5 10 20 m
ถนนสาธารณะ สายเชียงใหม่–ดอยสะเก็ด

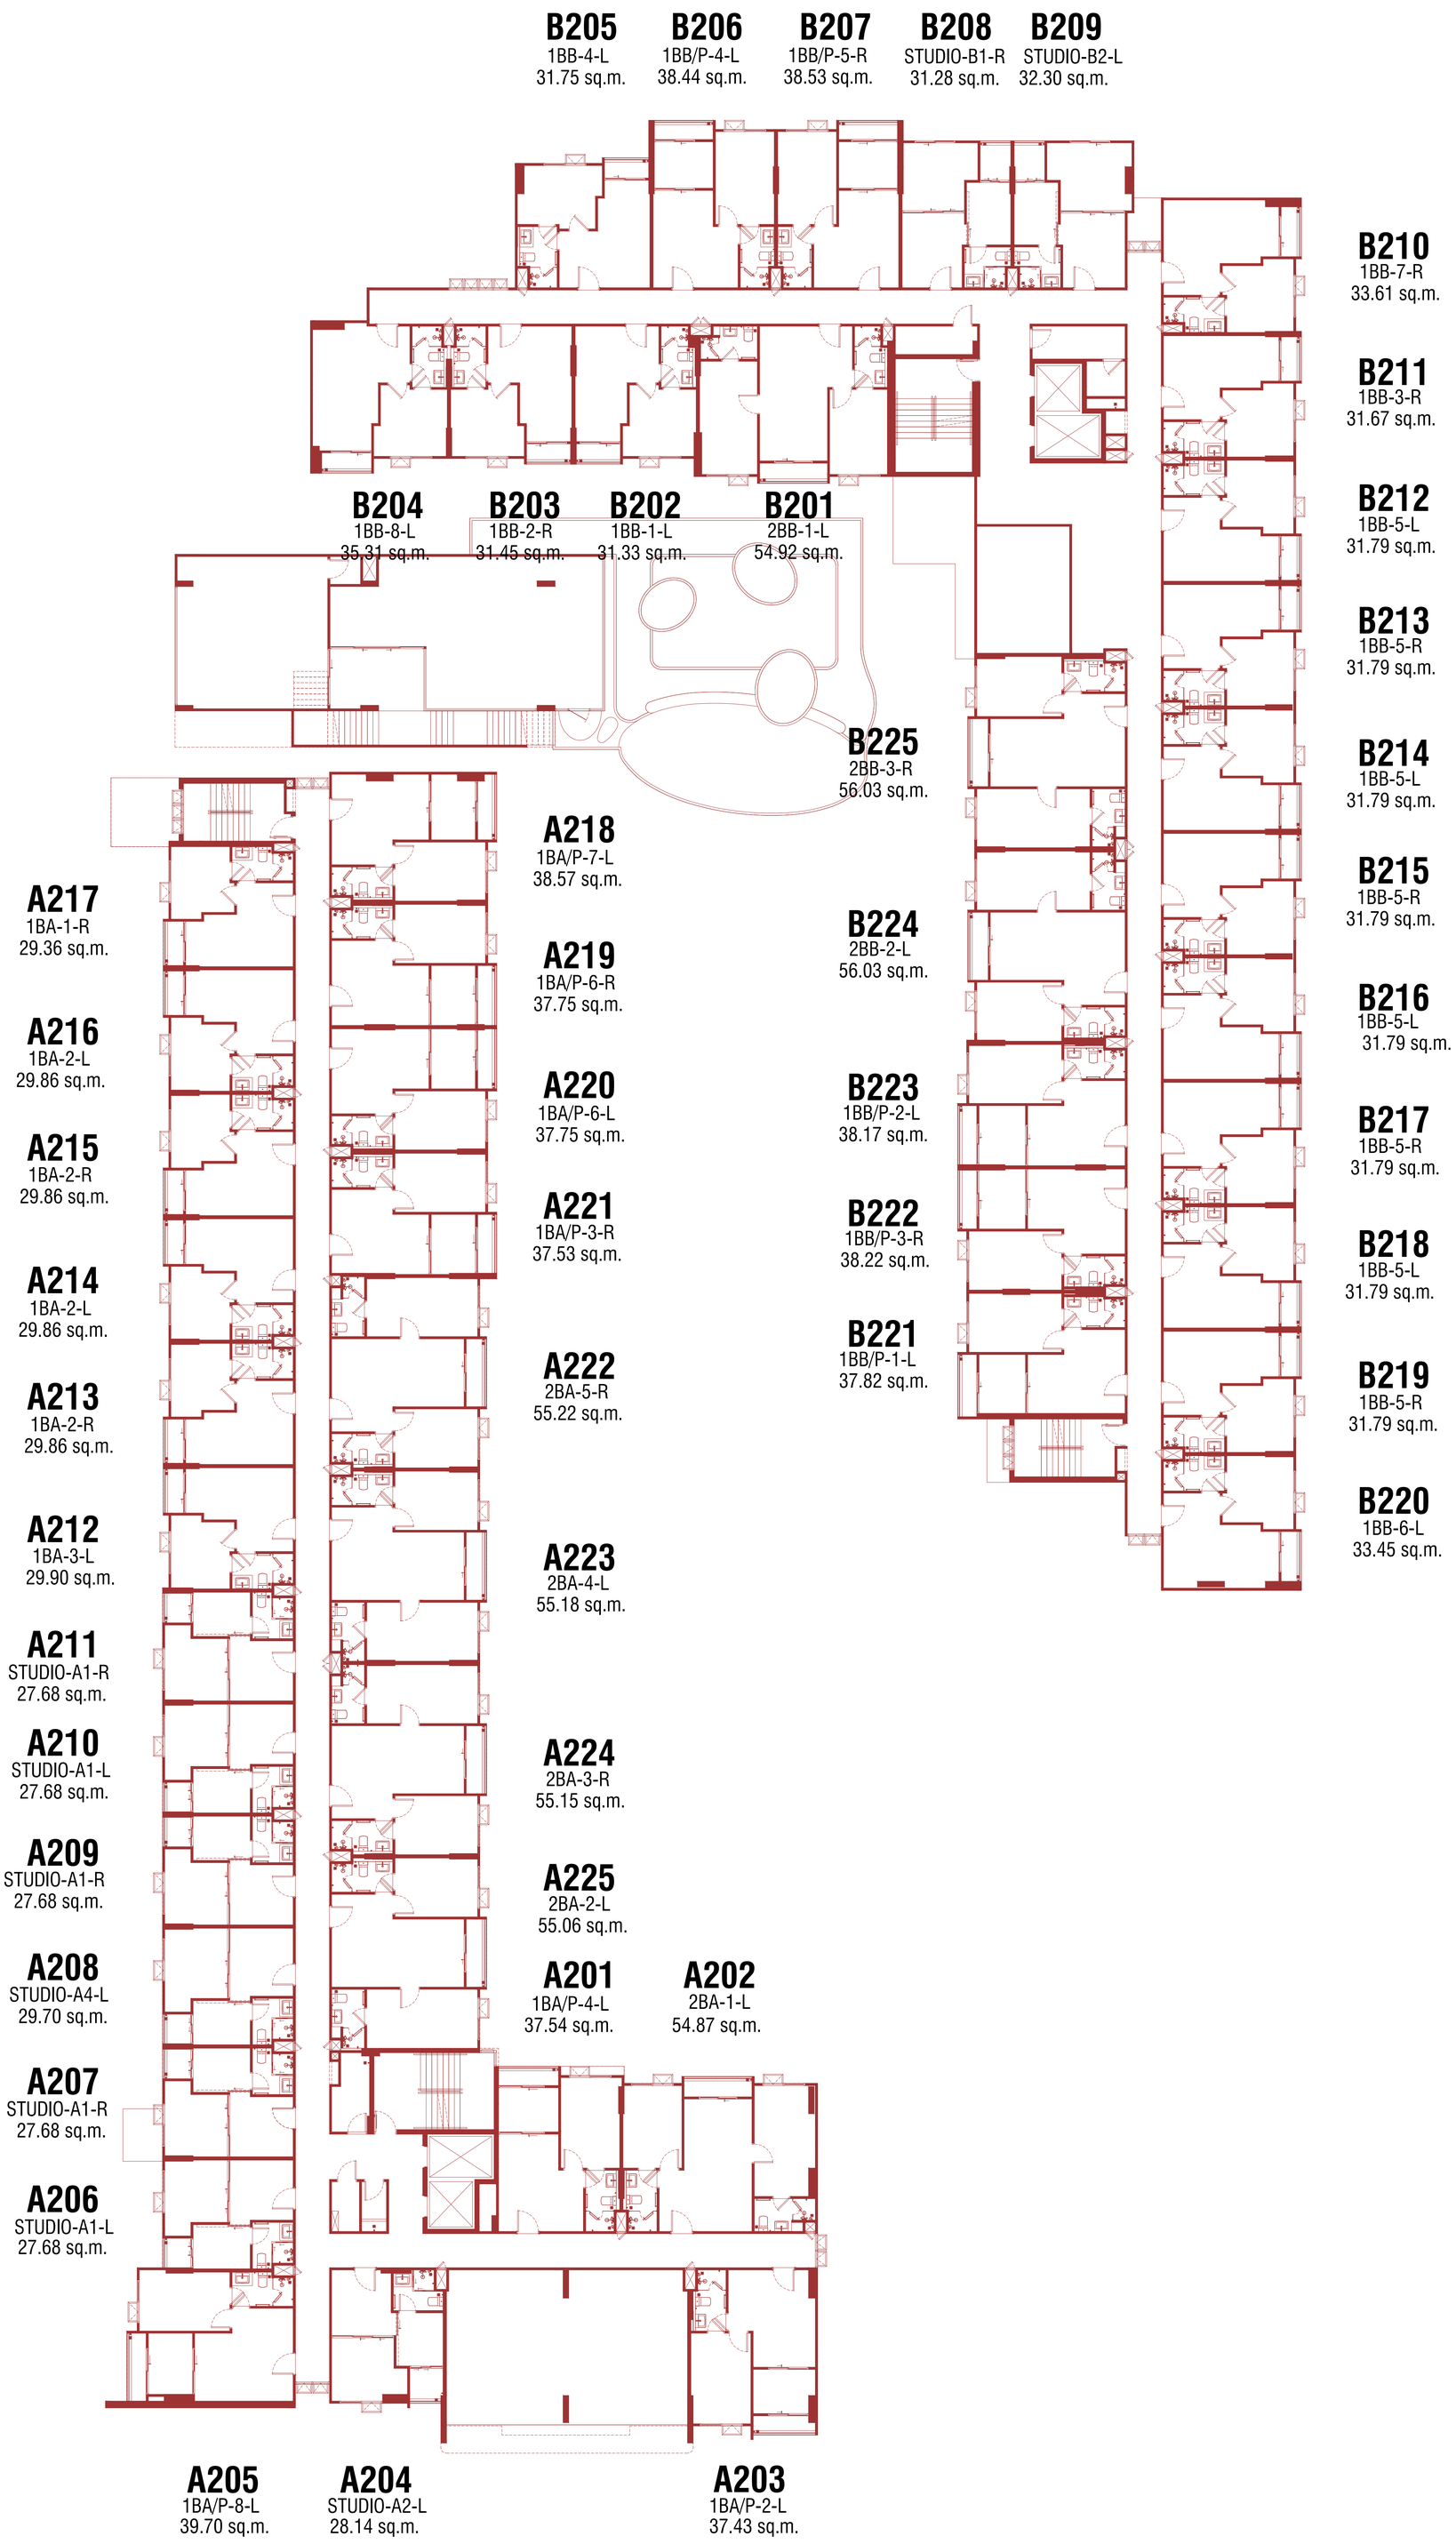

2ND FLOOR PLAN

0 2 5 10 20 m

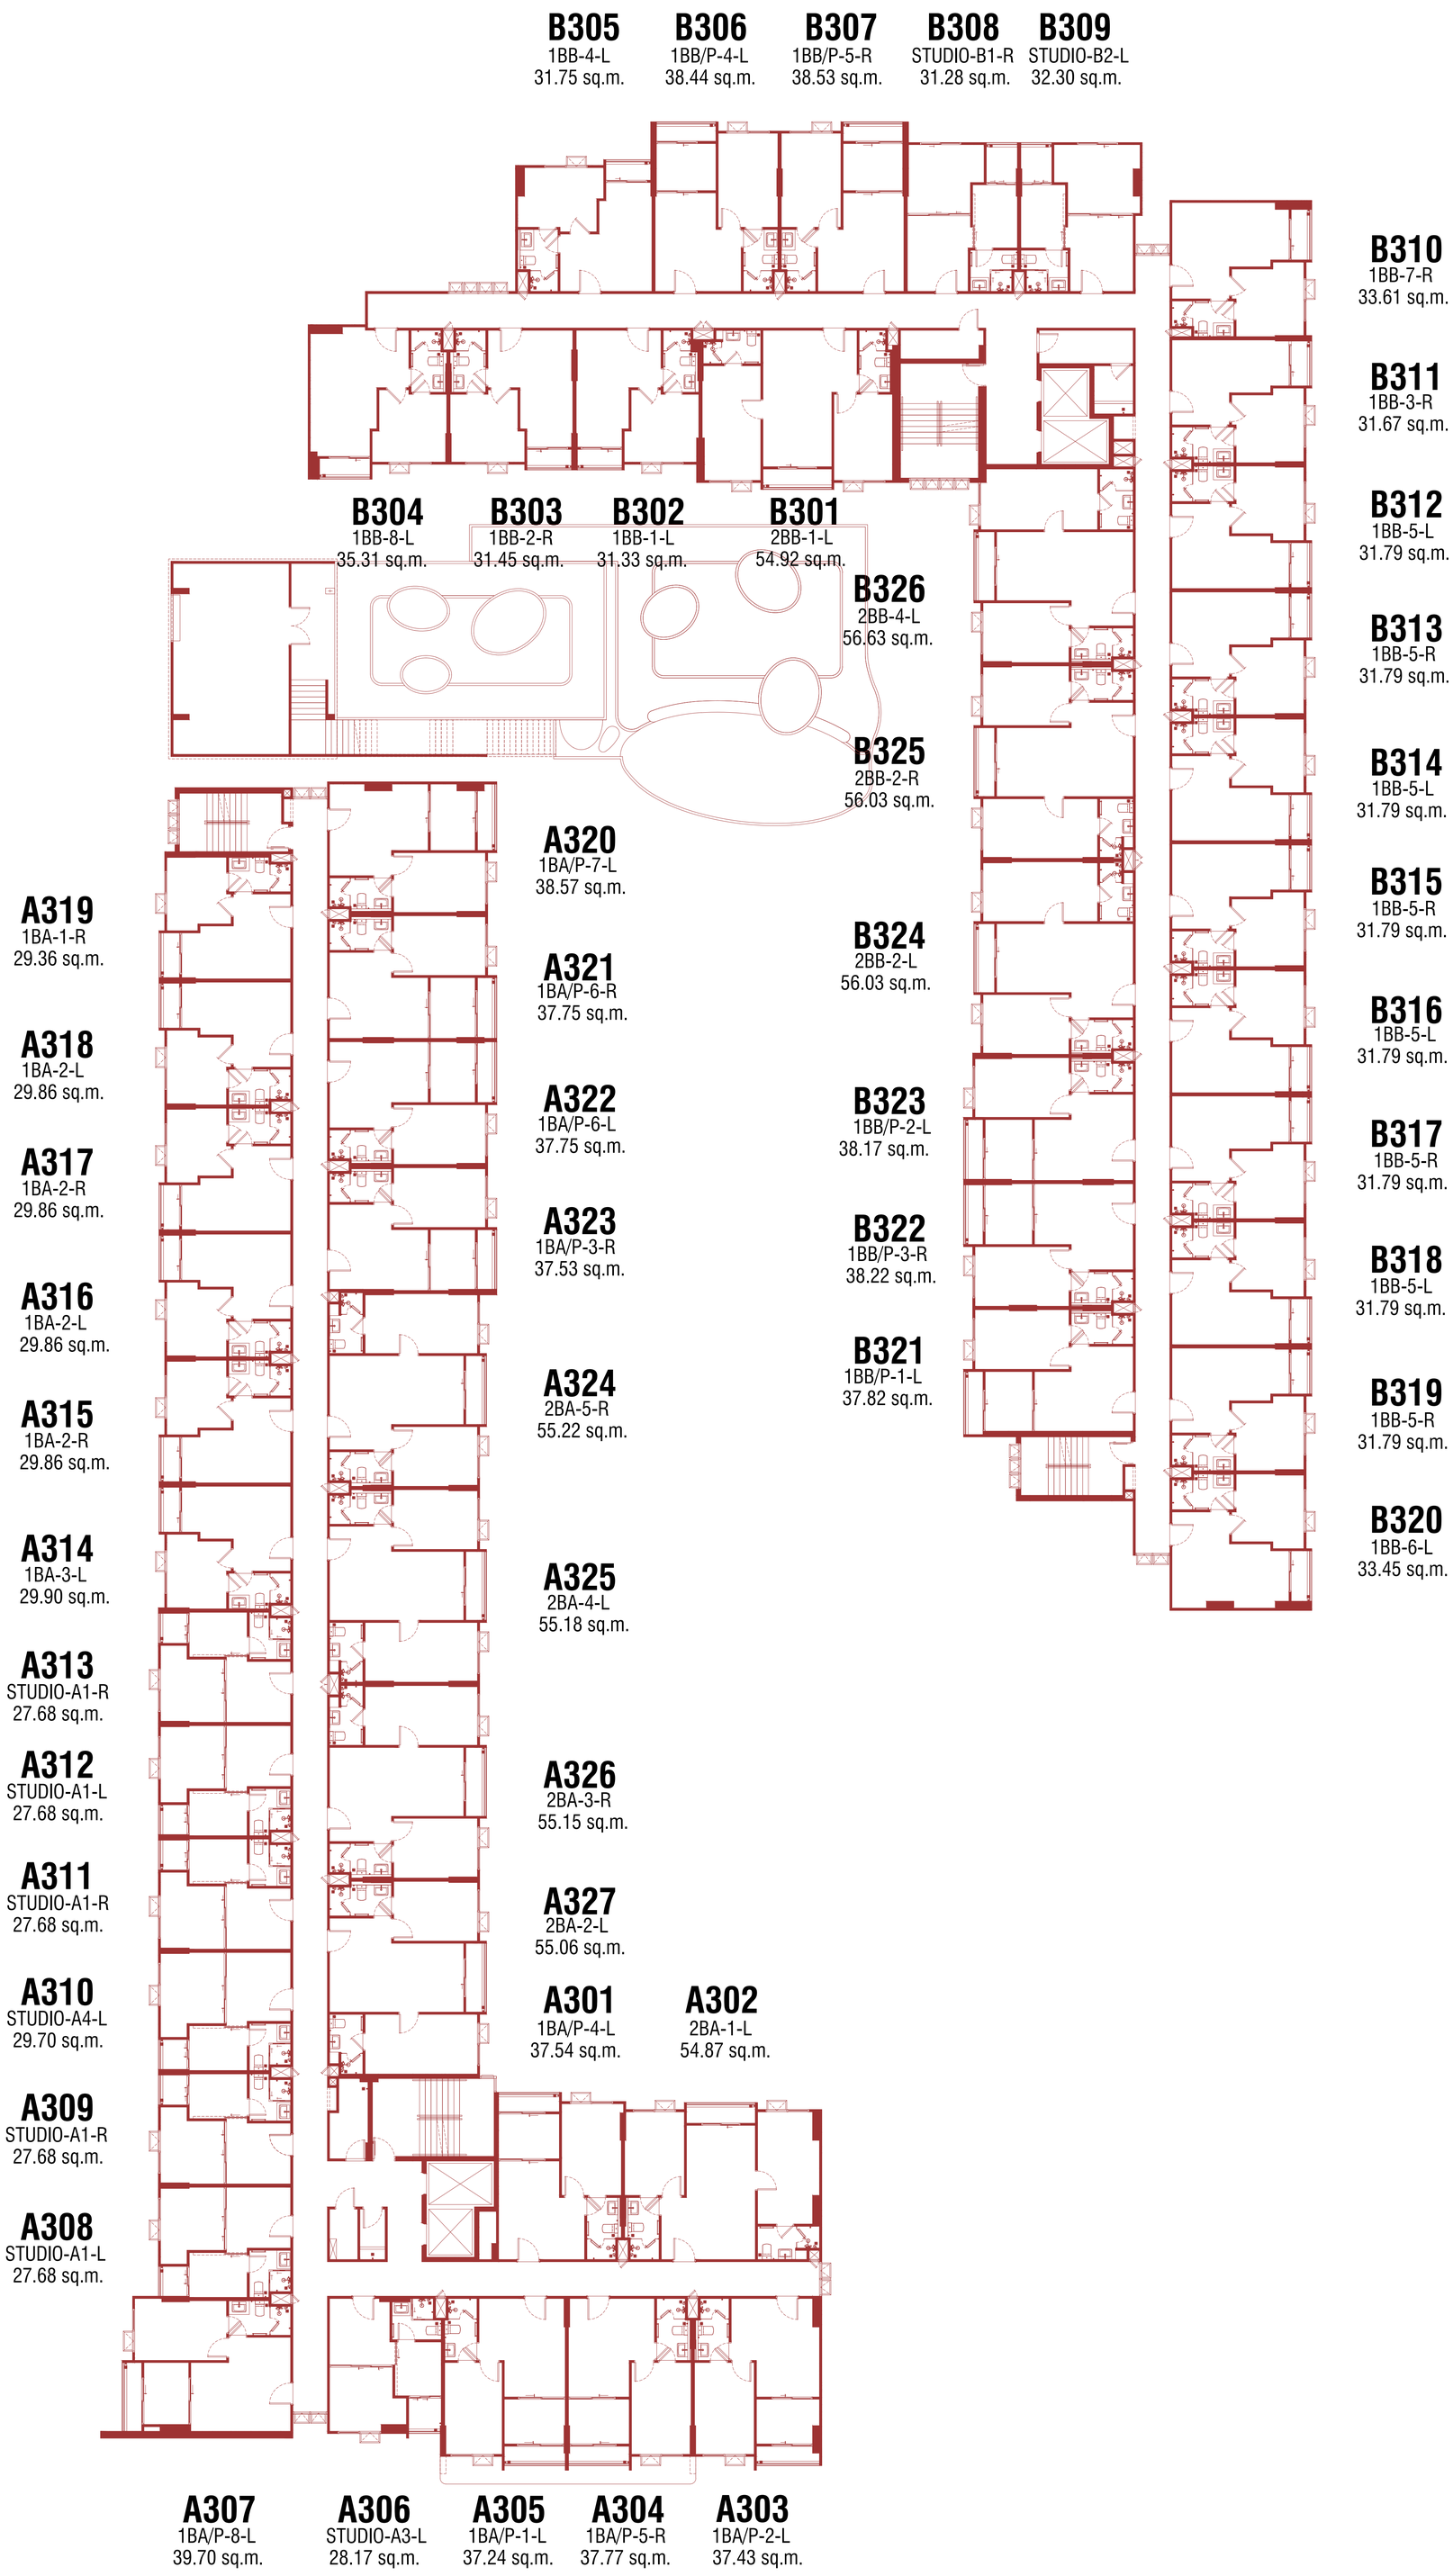

3RD FLOOR PLAN

0 2 5 10 20 m

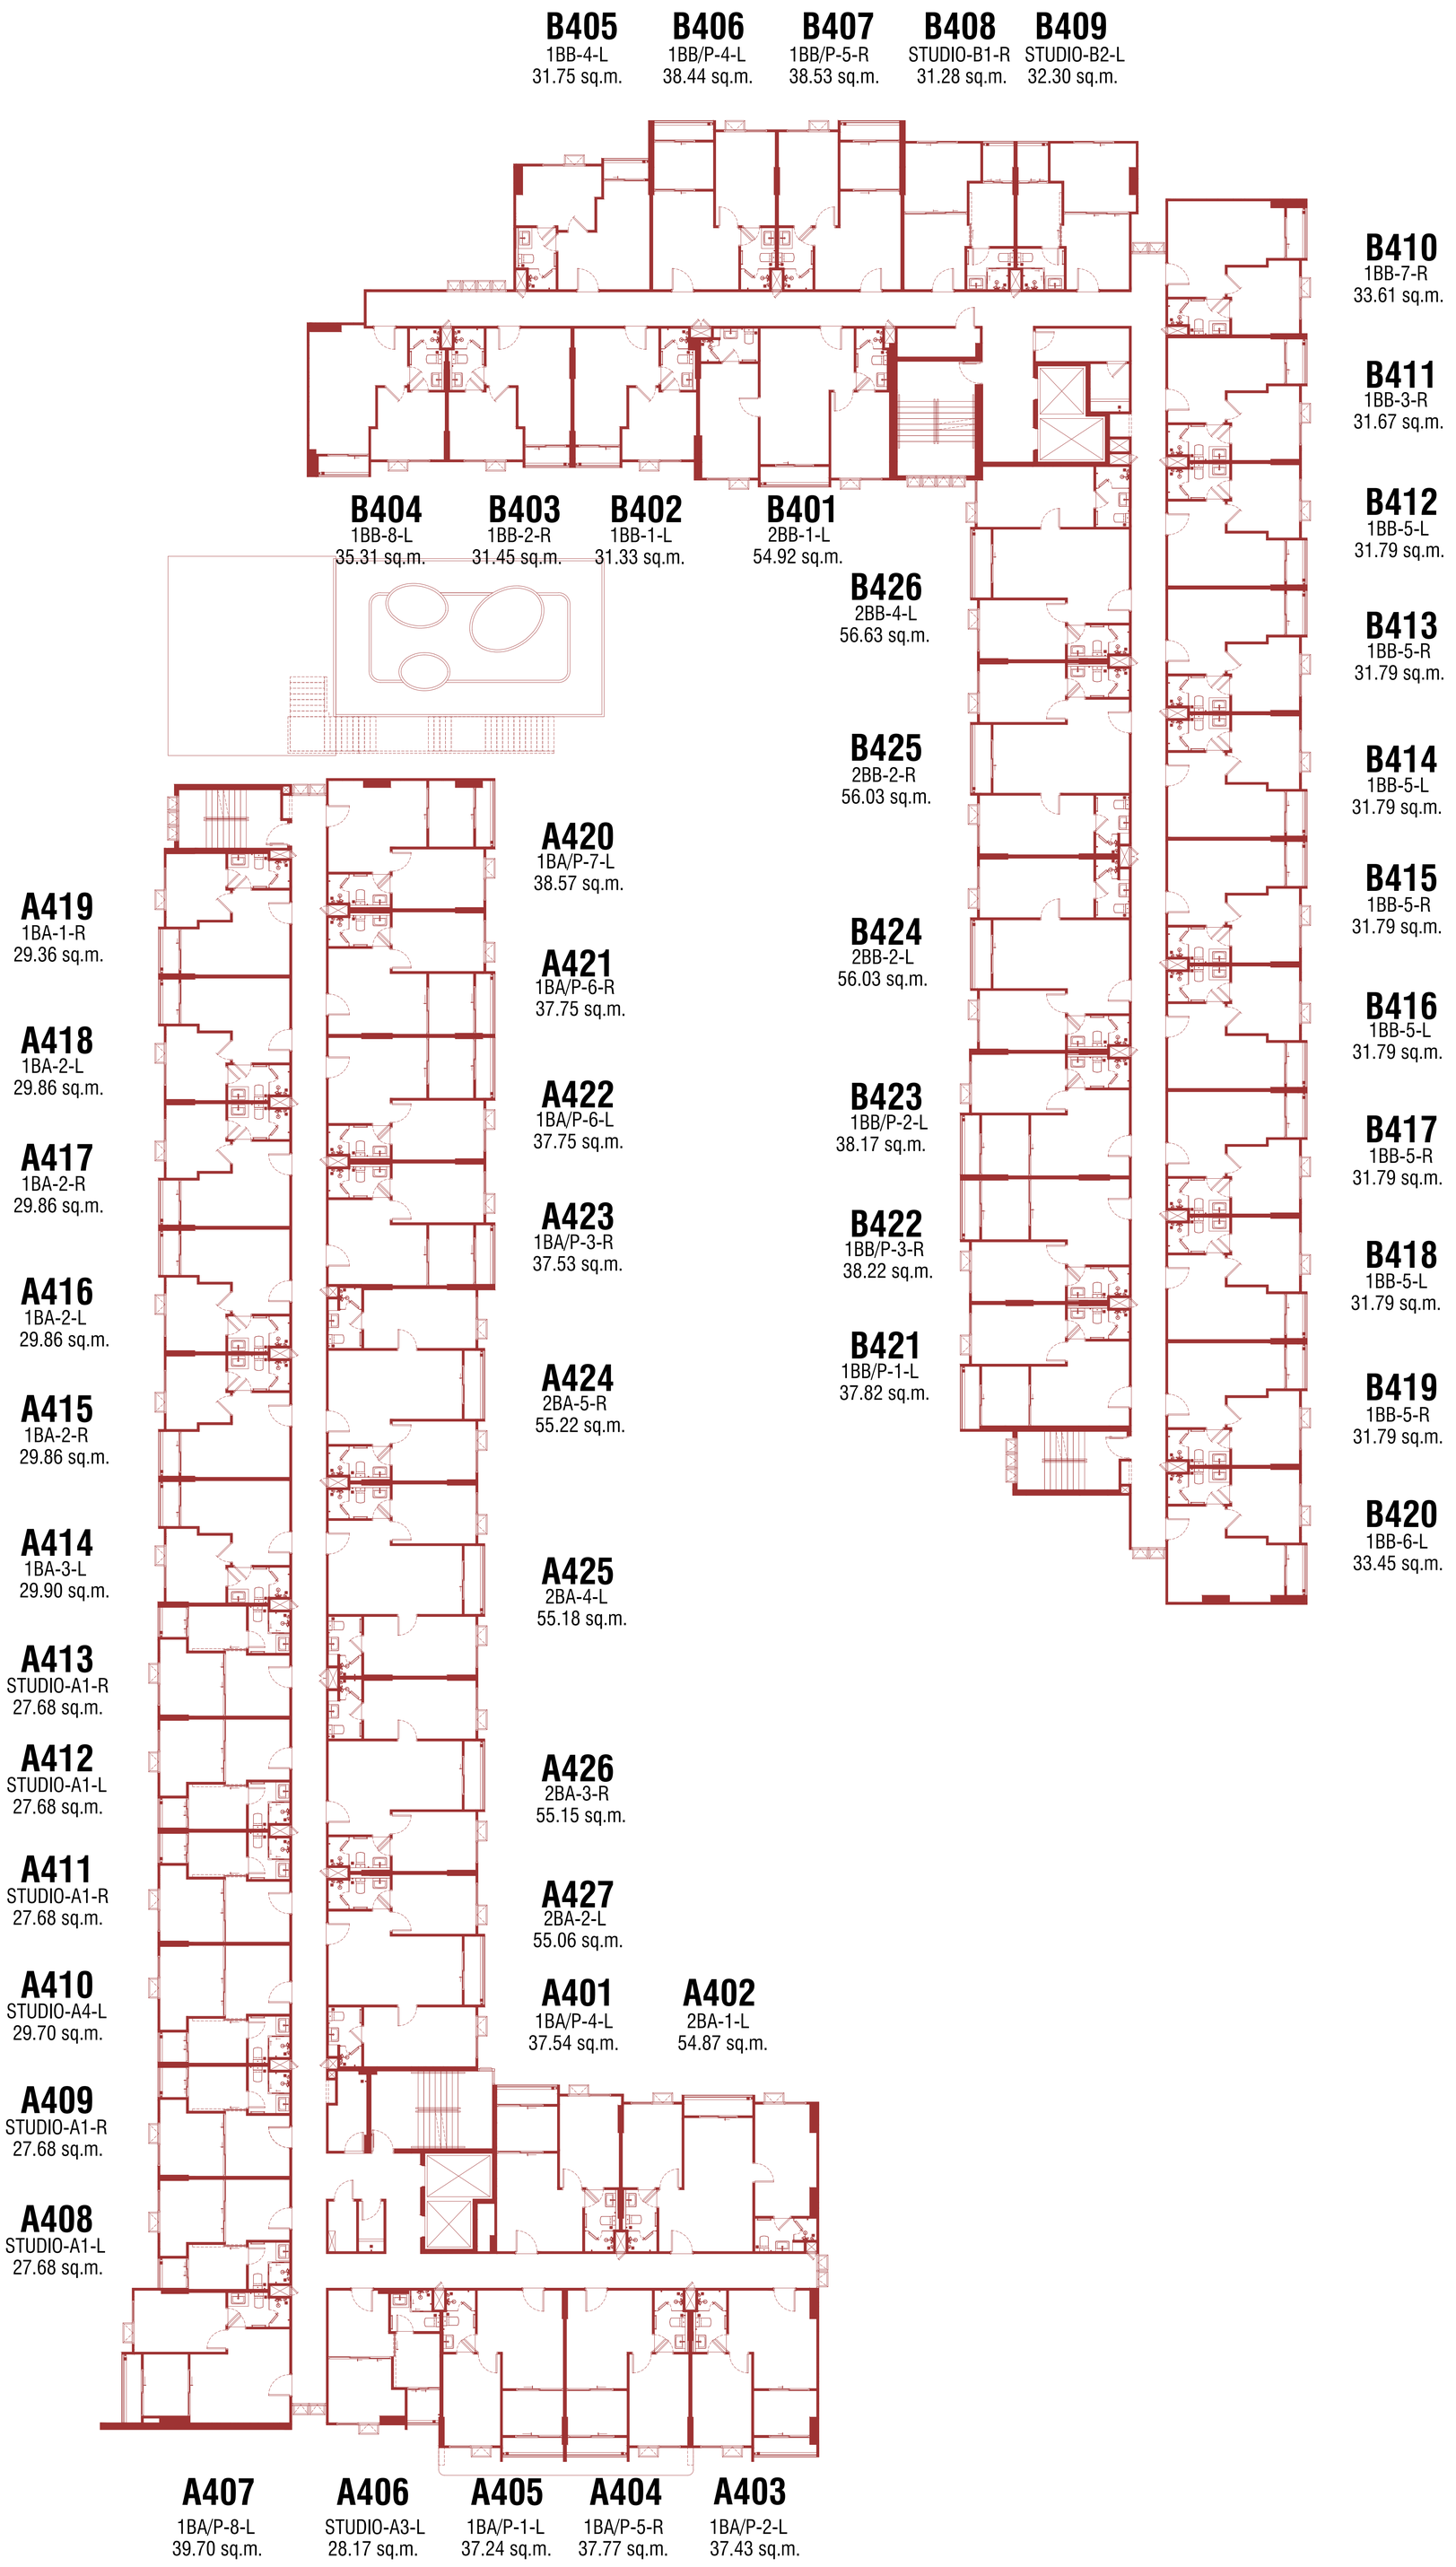

4TH FLOOR PLAN

0 2 5 10 20 m

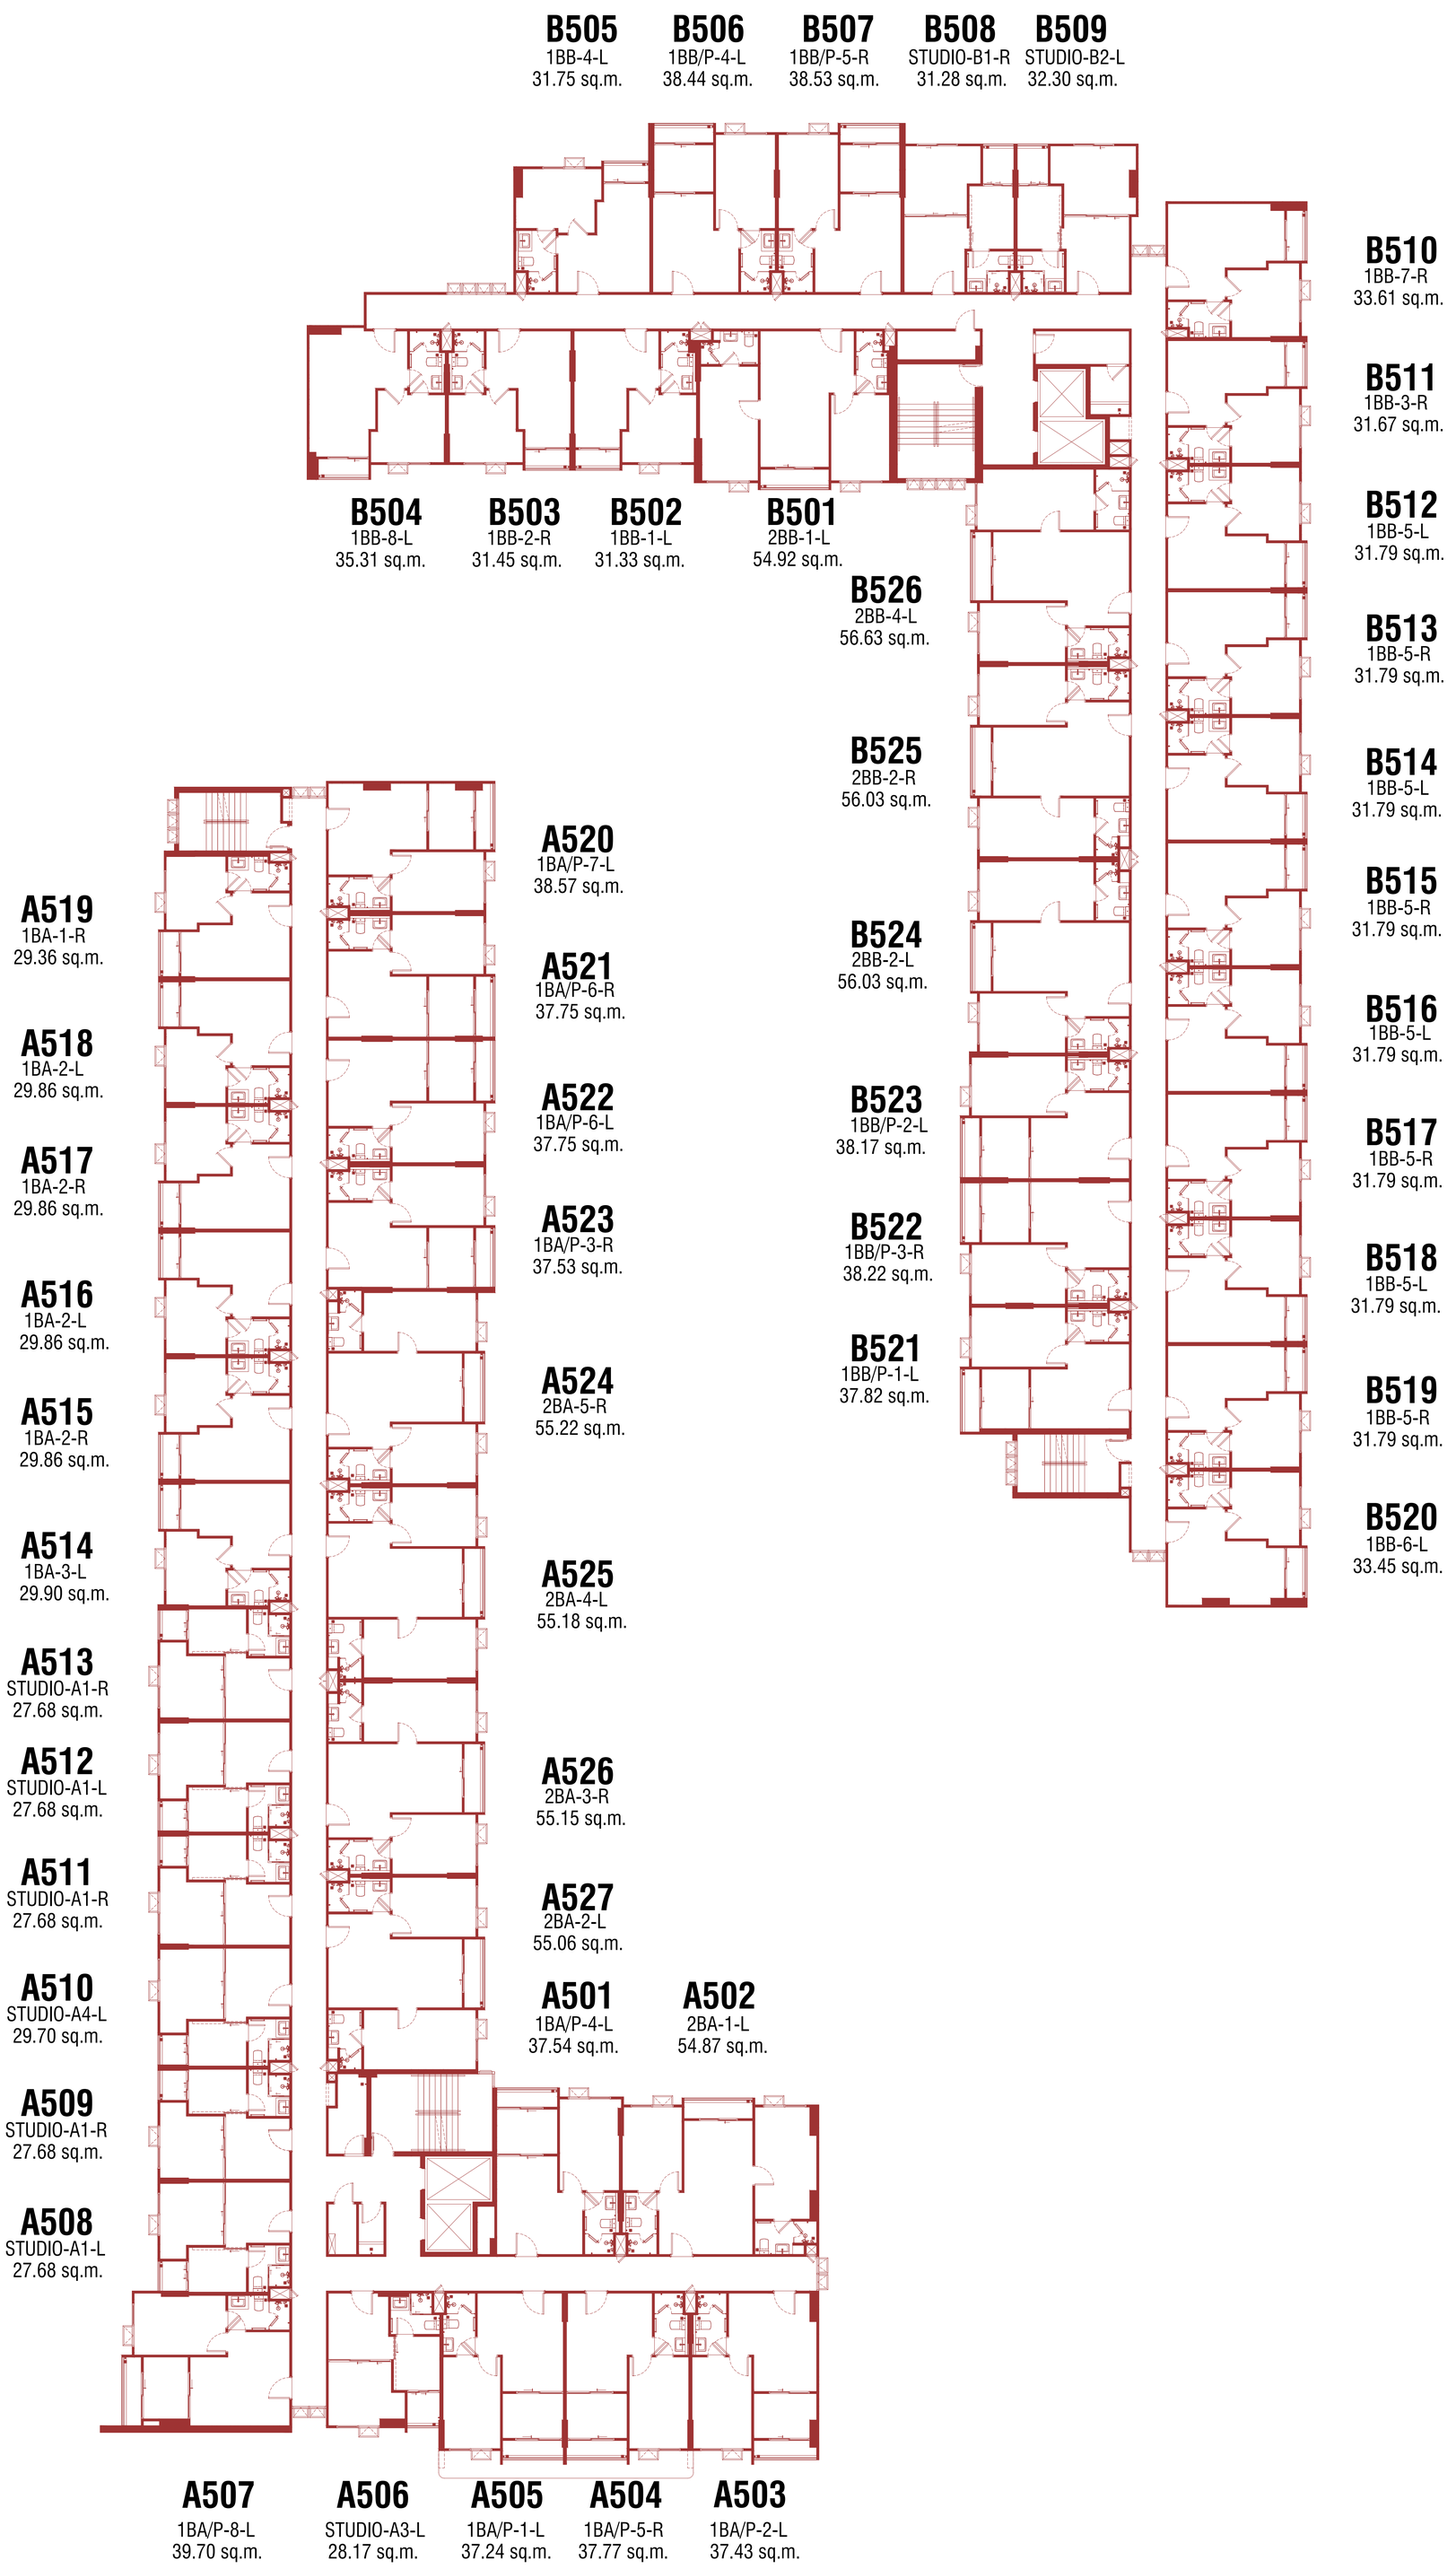

5TH FLOOR PLAN

0 2 5 10 20 m

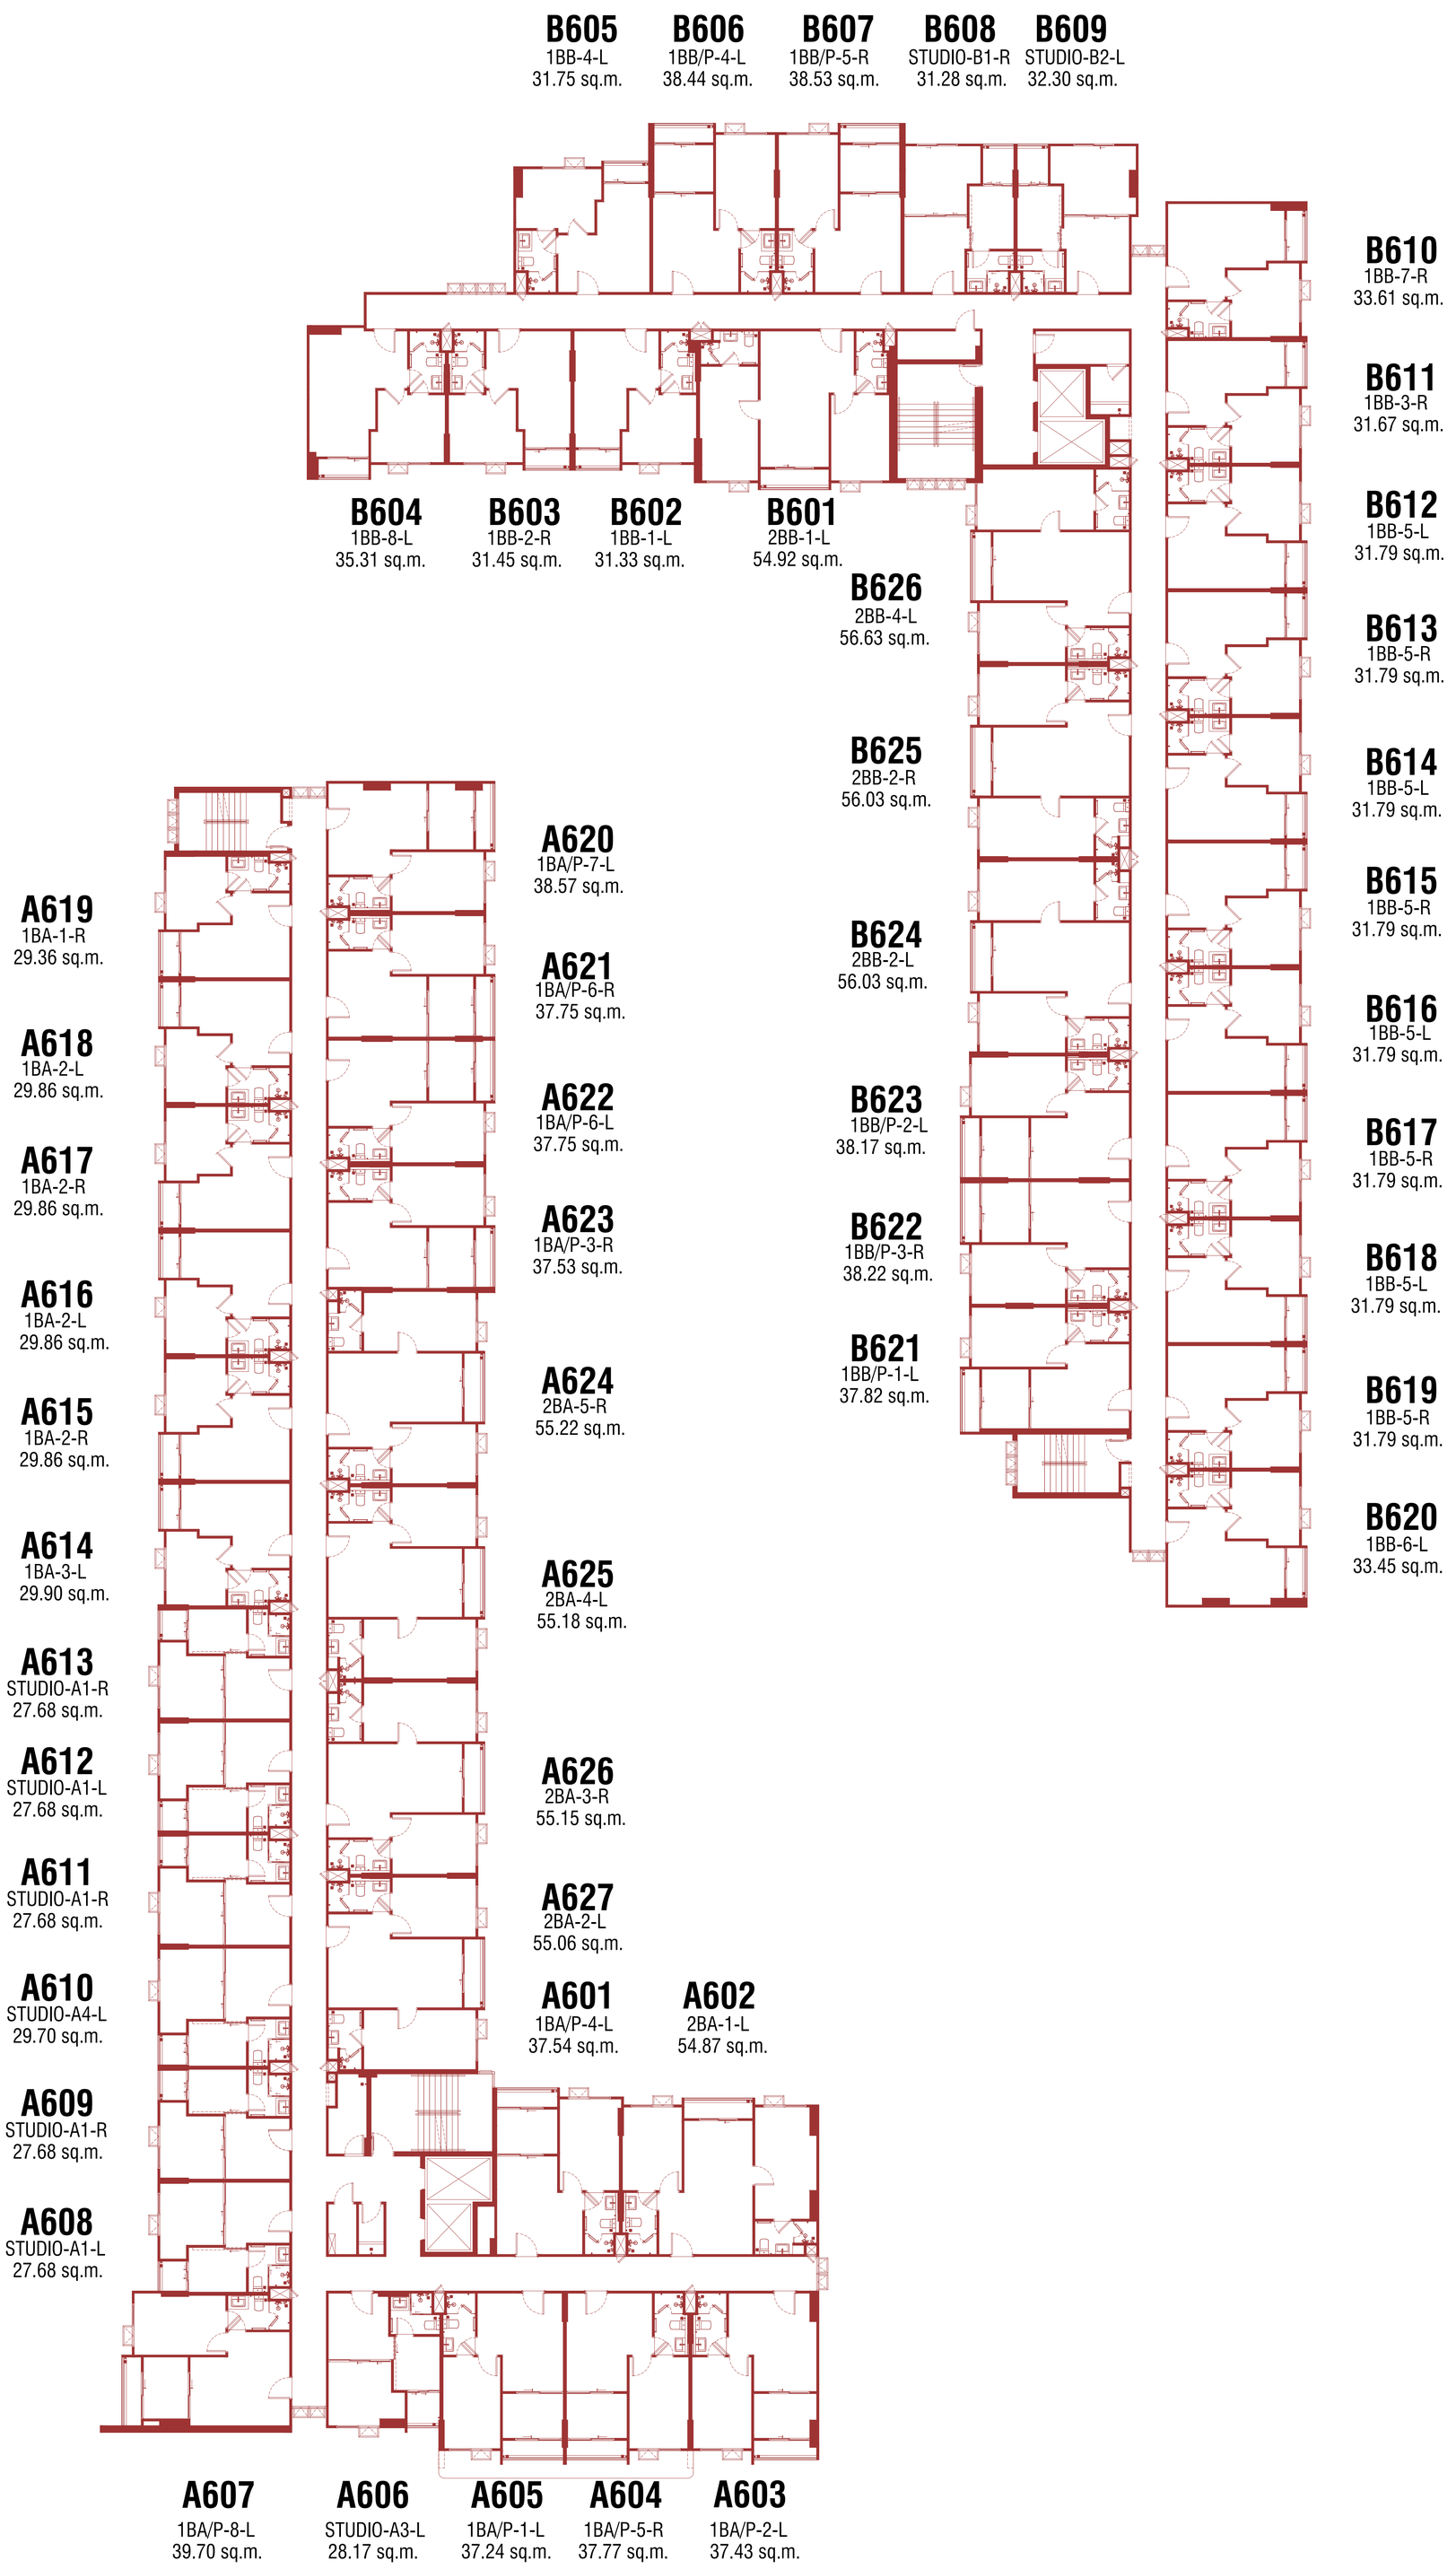

6TH FLOOR PLAN

0 2 5 10 20 m

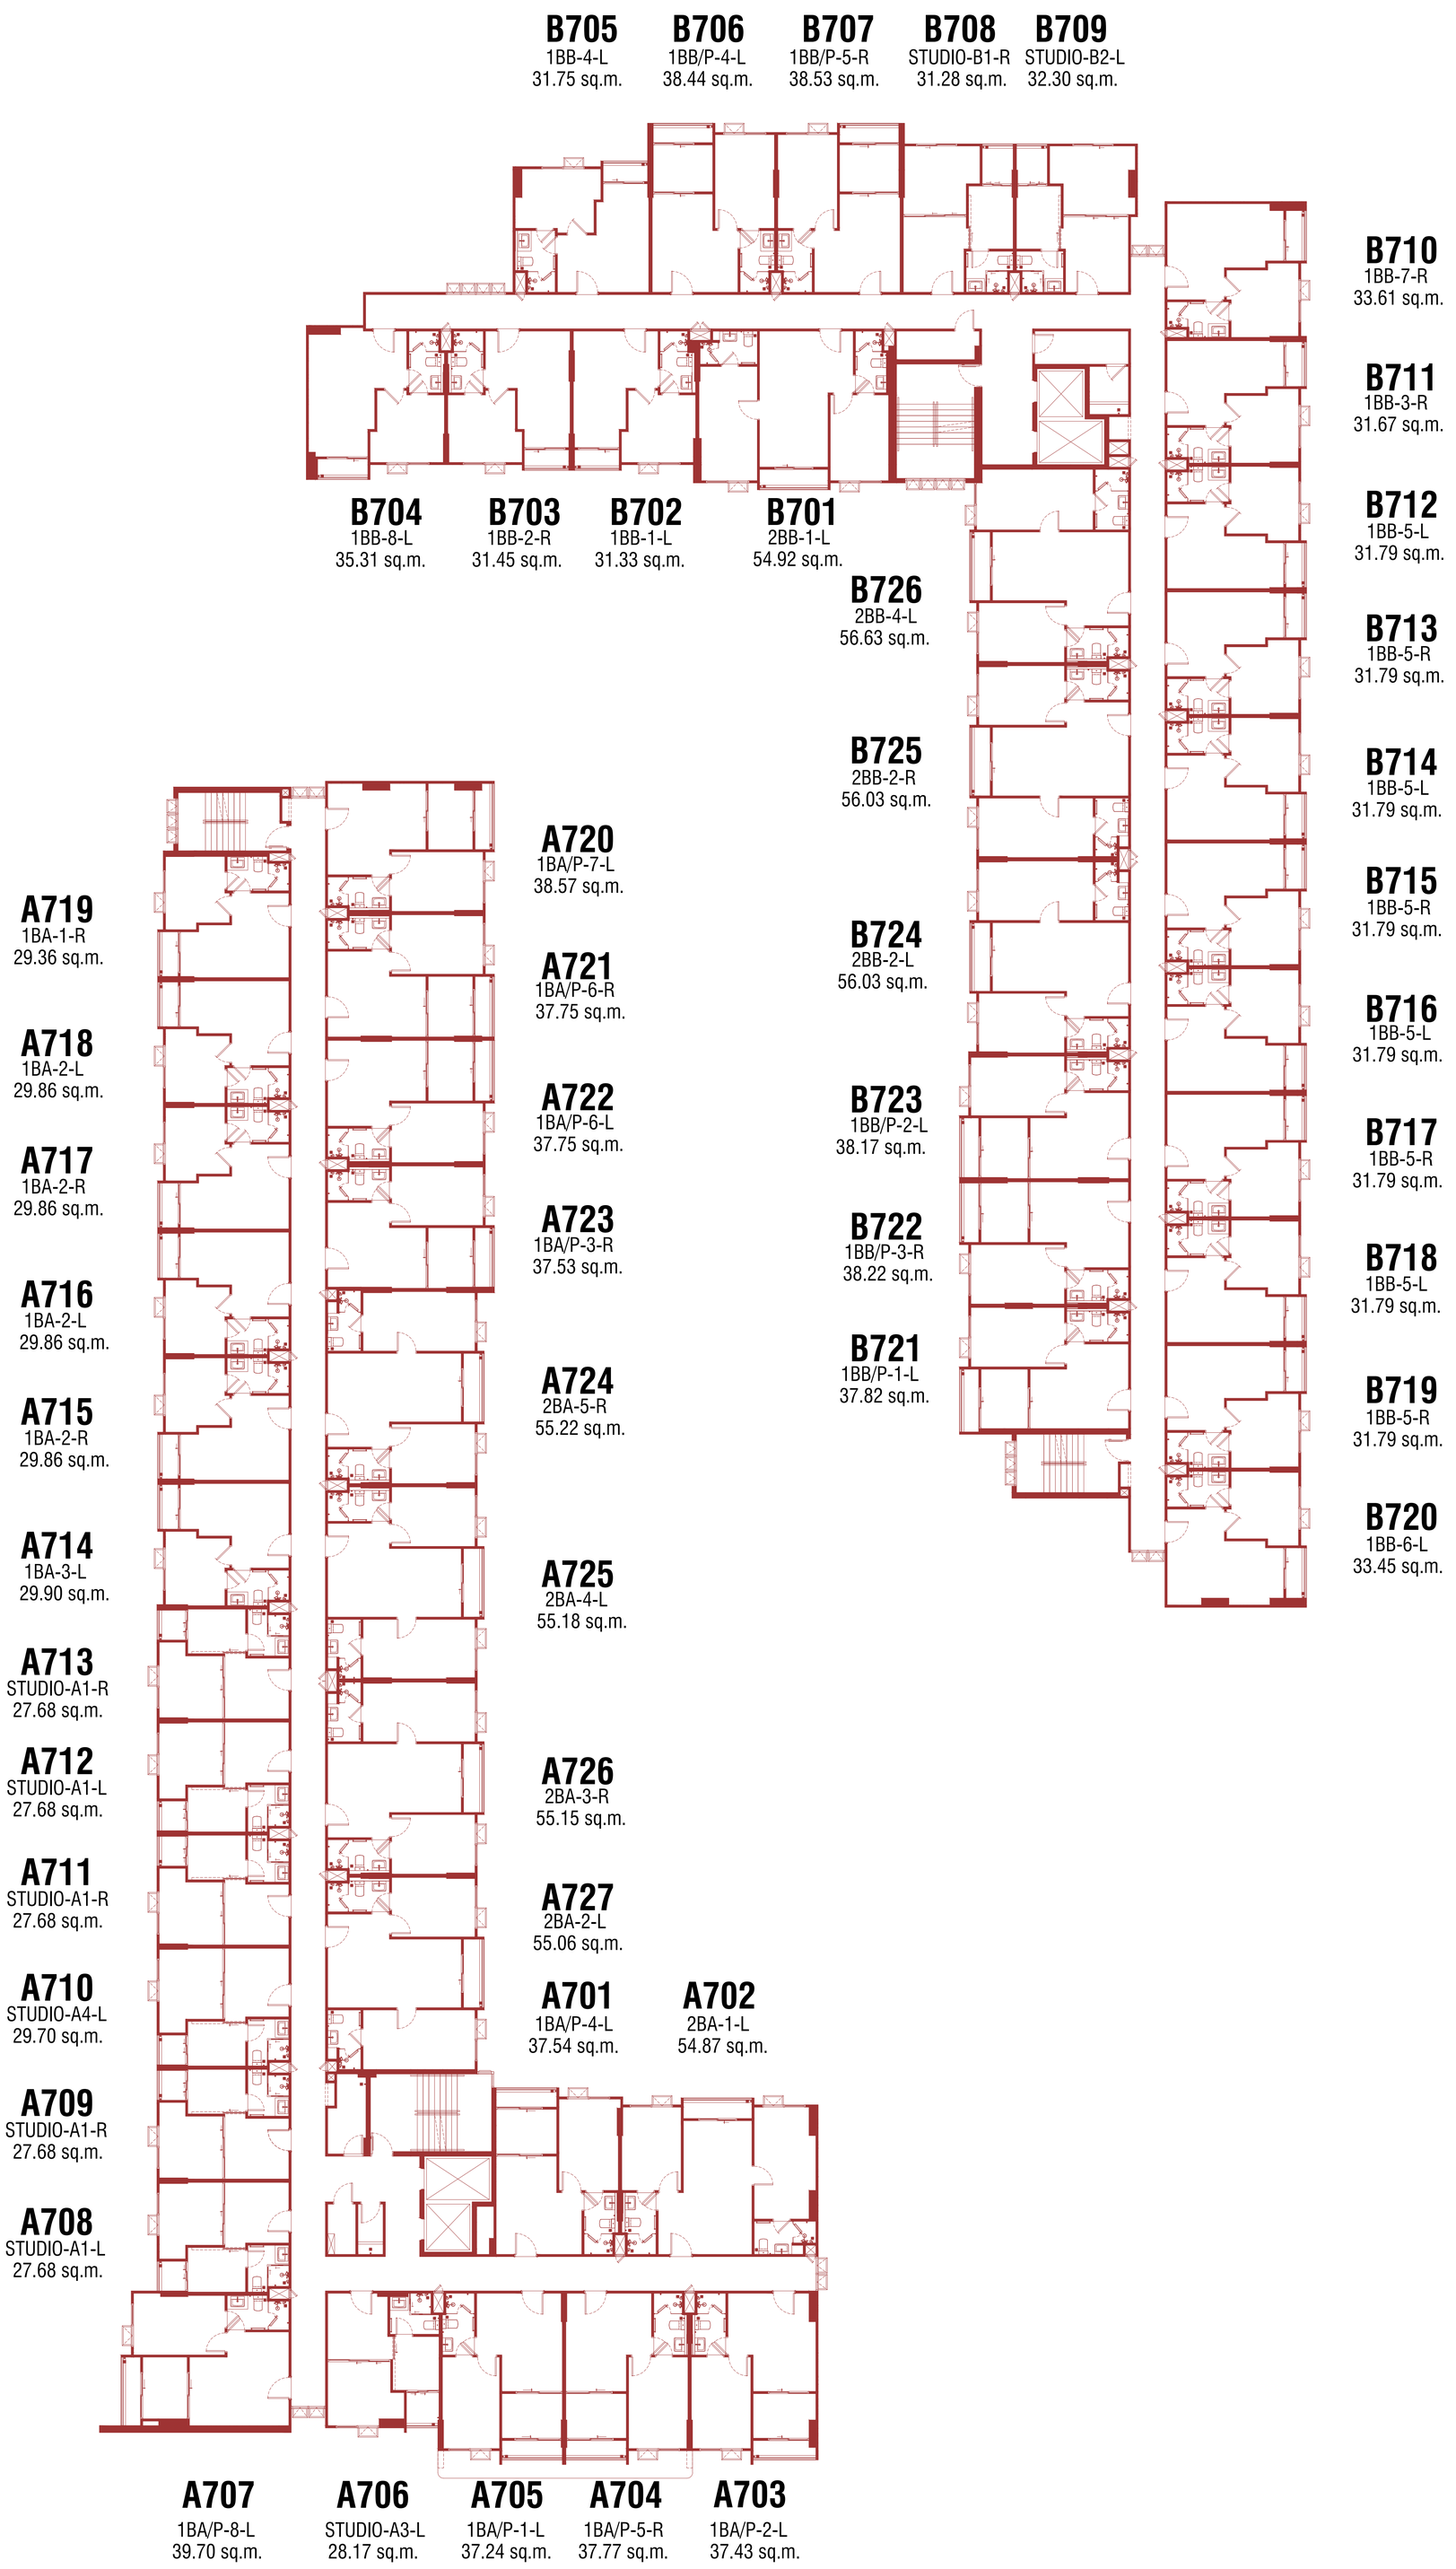

7TH FLOOR PLAN

0 2 5 10 20 m

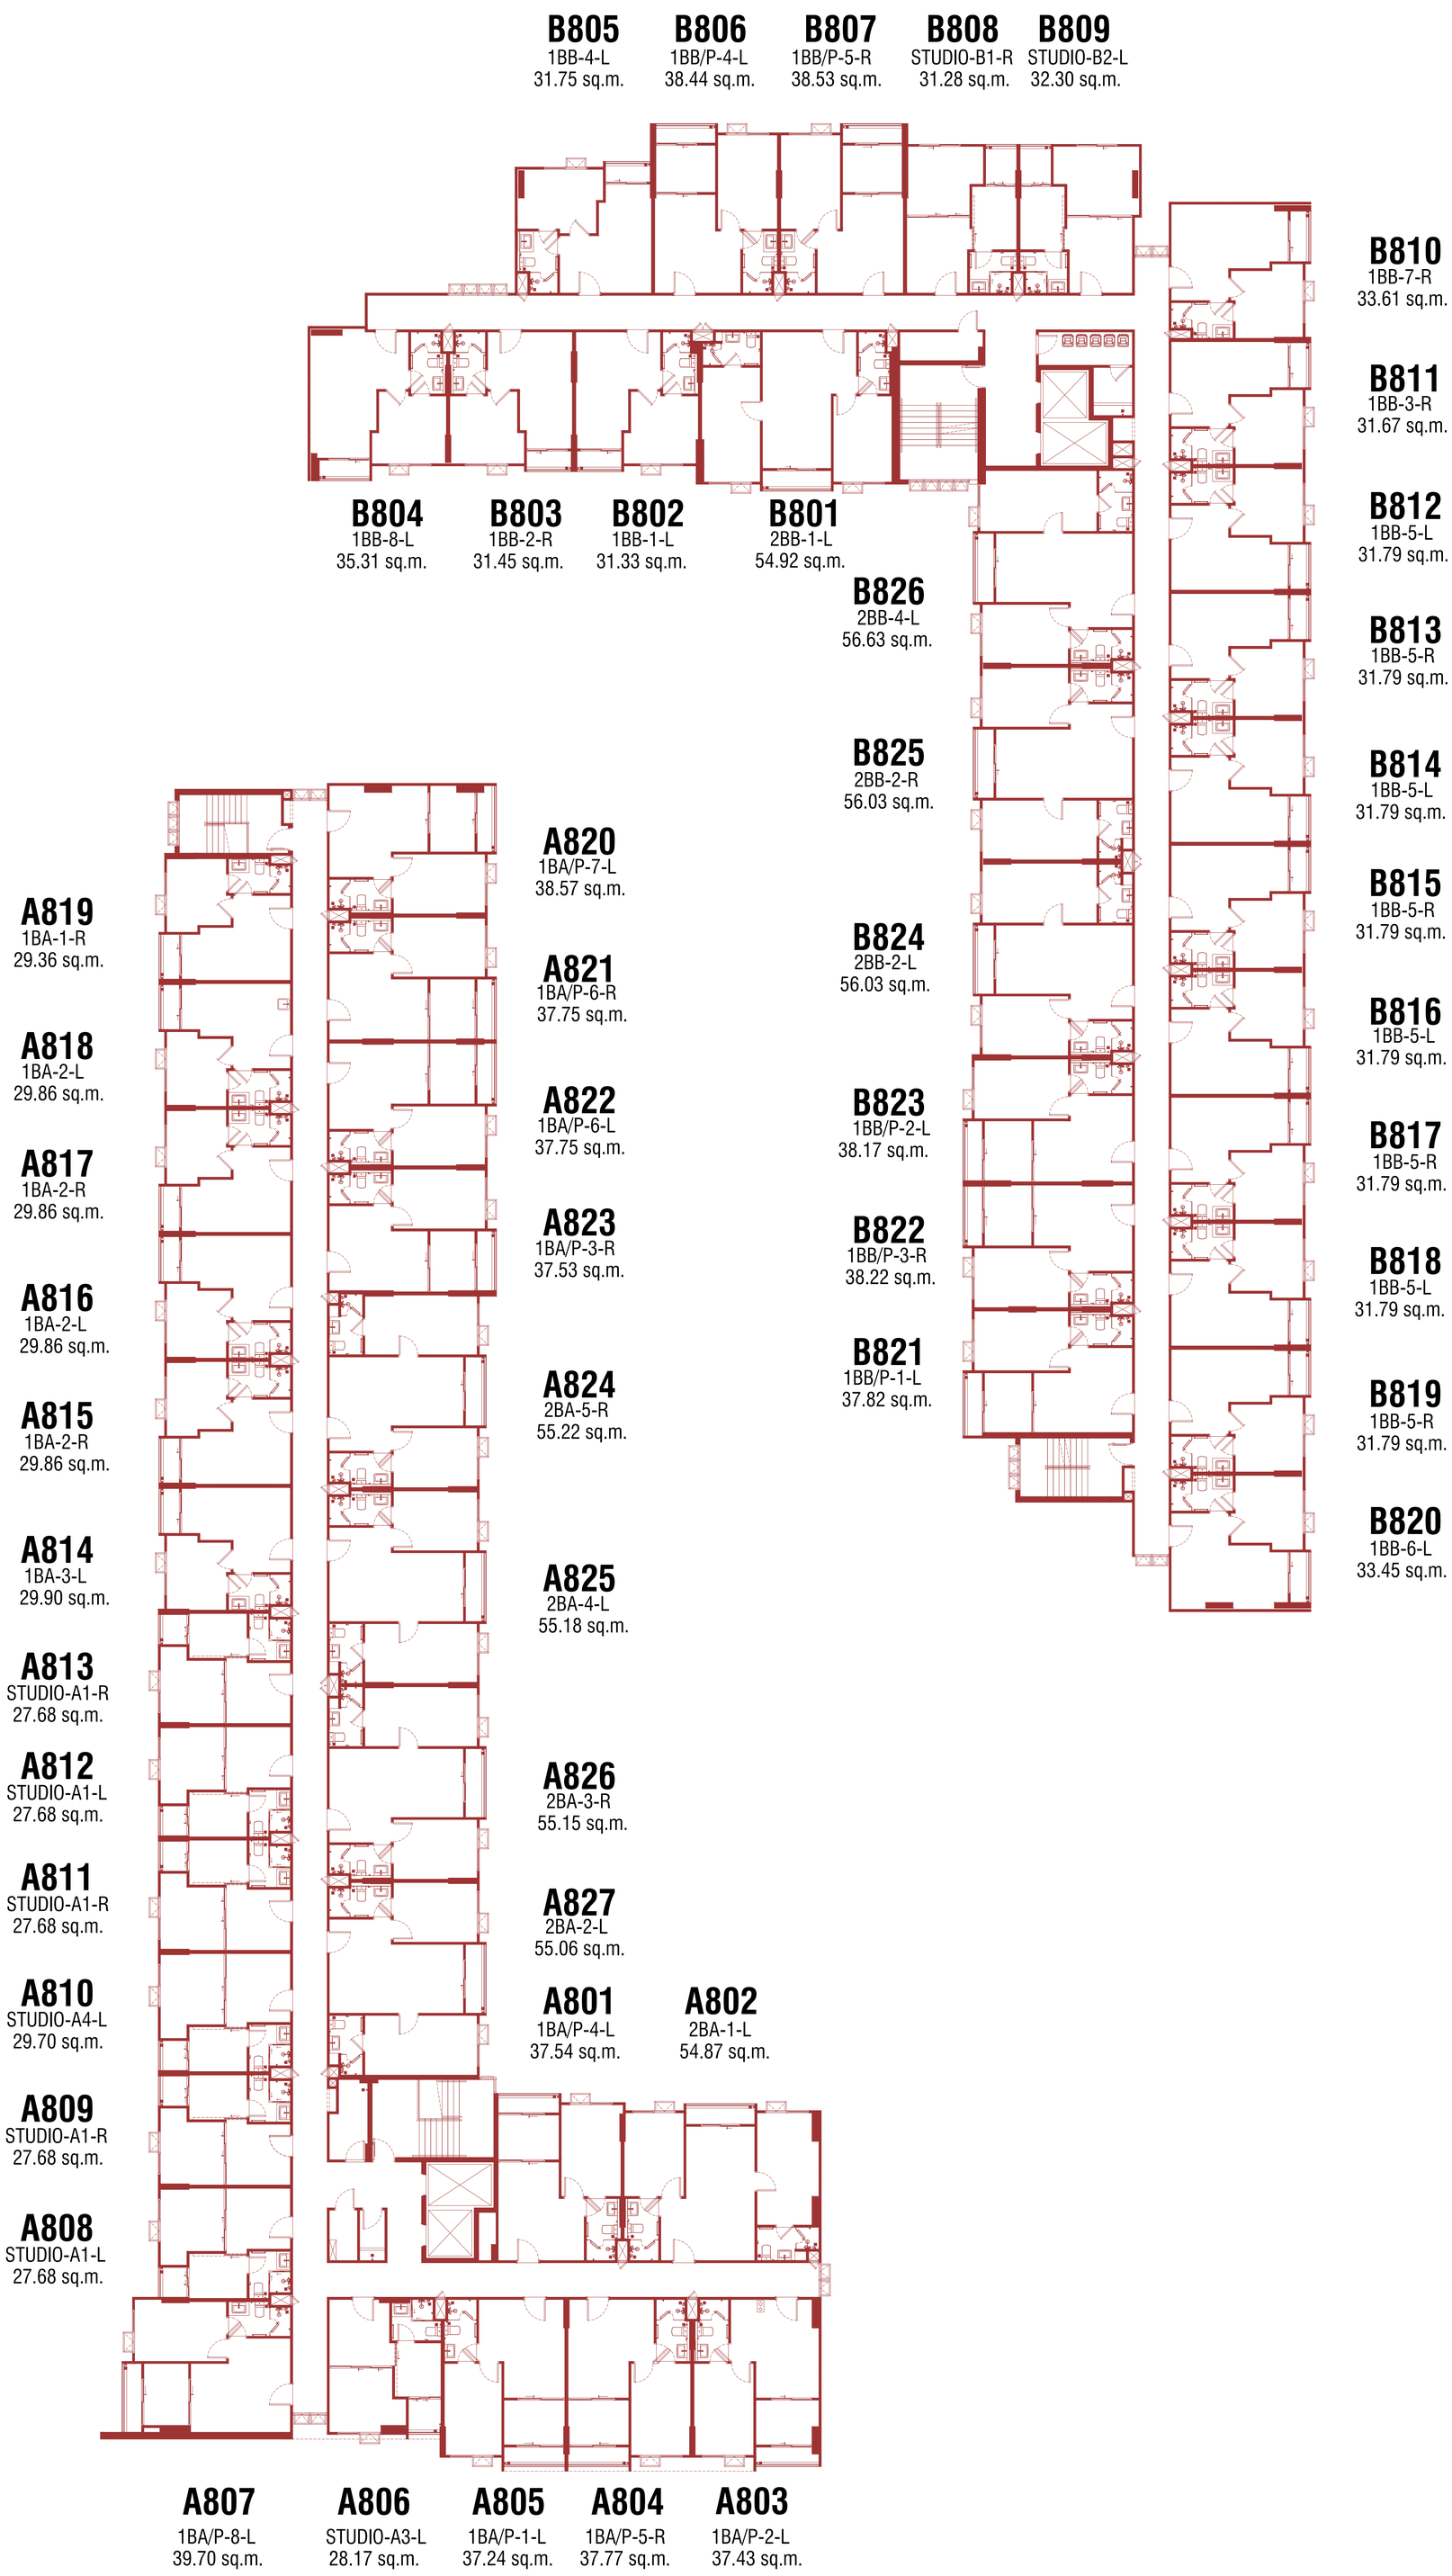

8TH FLOOR PLAN

0 2 5 10 20 m