
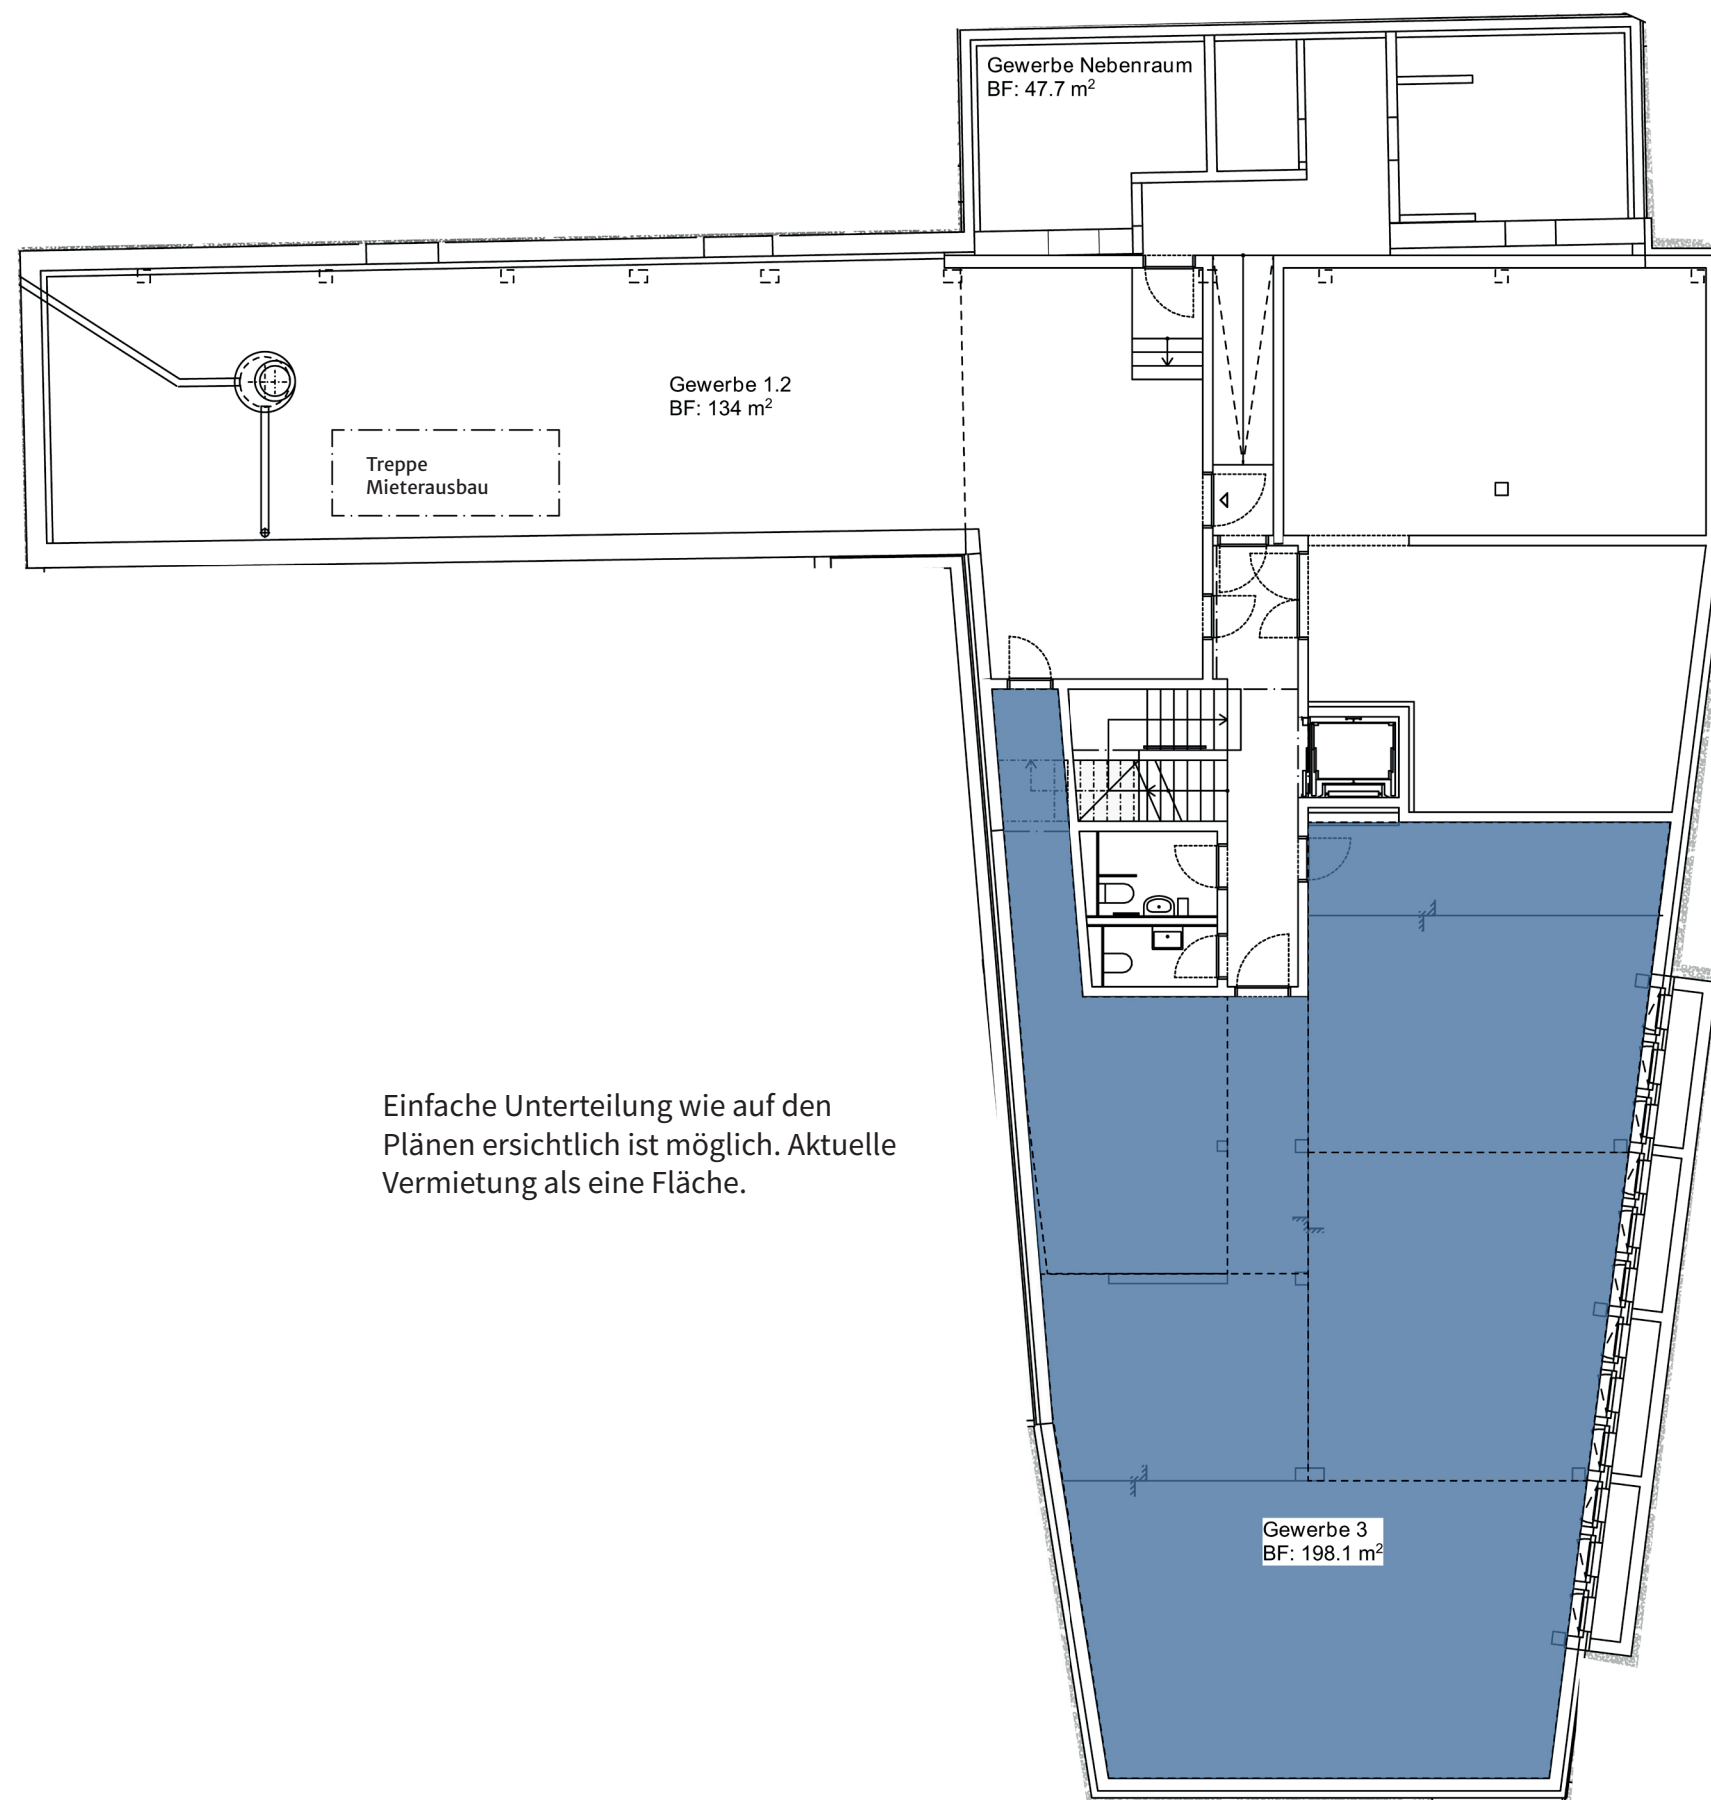


Gewerbe 3

Objekt Nr. G.3.0

Geschoss: 1.UG


(Mst. 1:150 / A3)

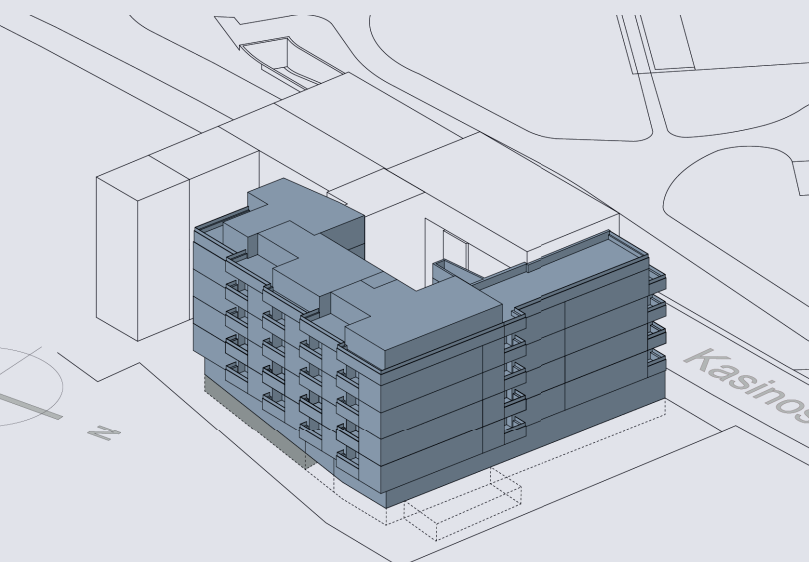

Einfache Unterteilung wie auf den Plänen ersichtlich ist möglich. Aktuelle Vermietung als eine Fläche.

Gewerbe Übersicht EG


(Mst. 1:150 / A3)

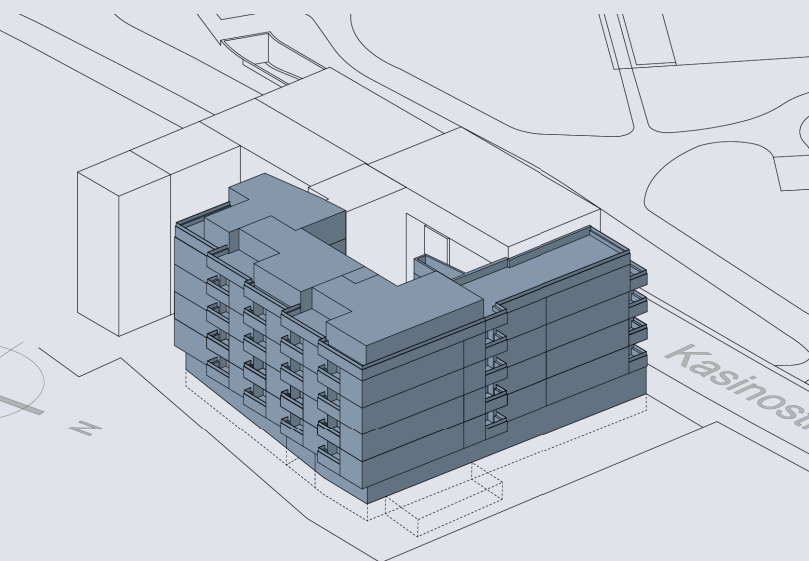

Persönliche Beratung / Vermietung:

Primus Property AG
Bahnhofplatz 3h, 5000 Aarau
info@pripro.ch / T +41 62 503 71 84

www.haus-ideal.ch

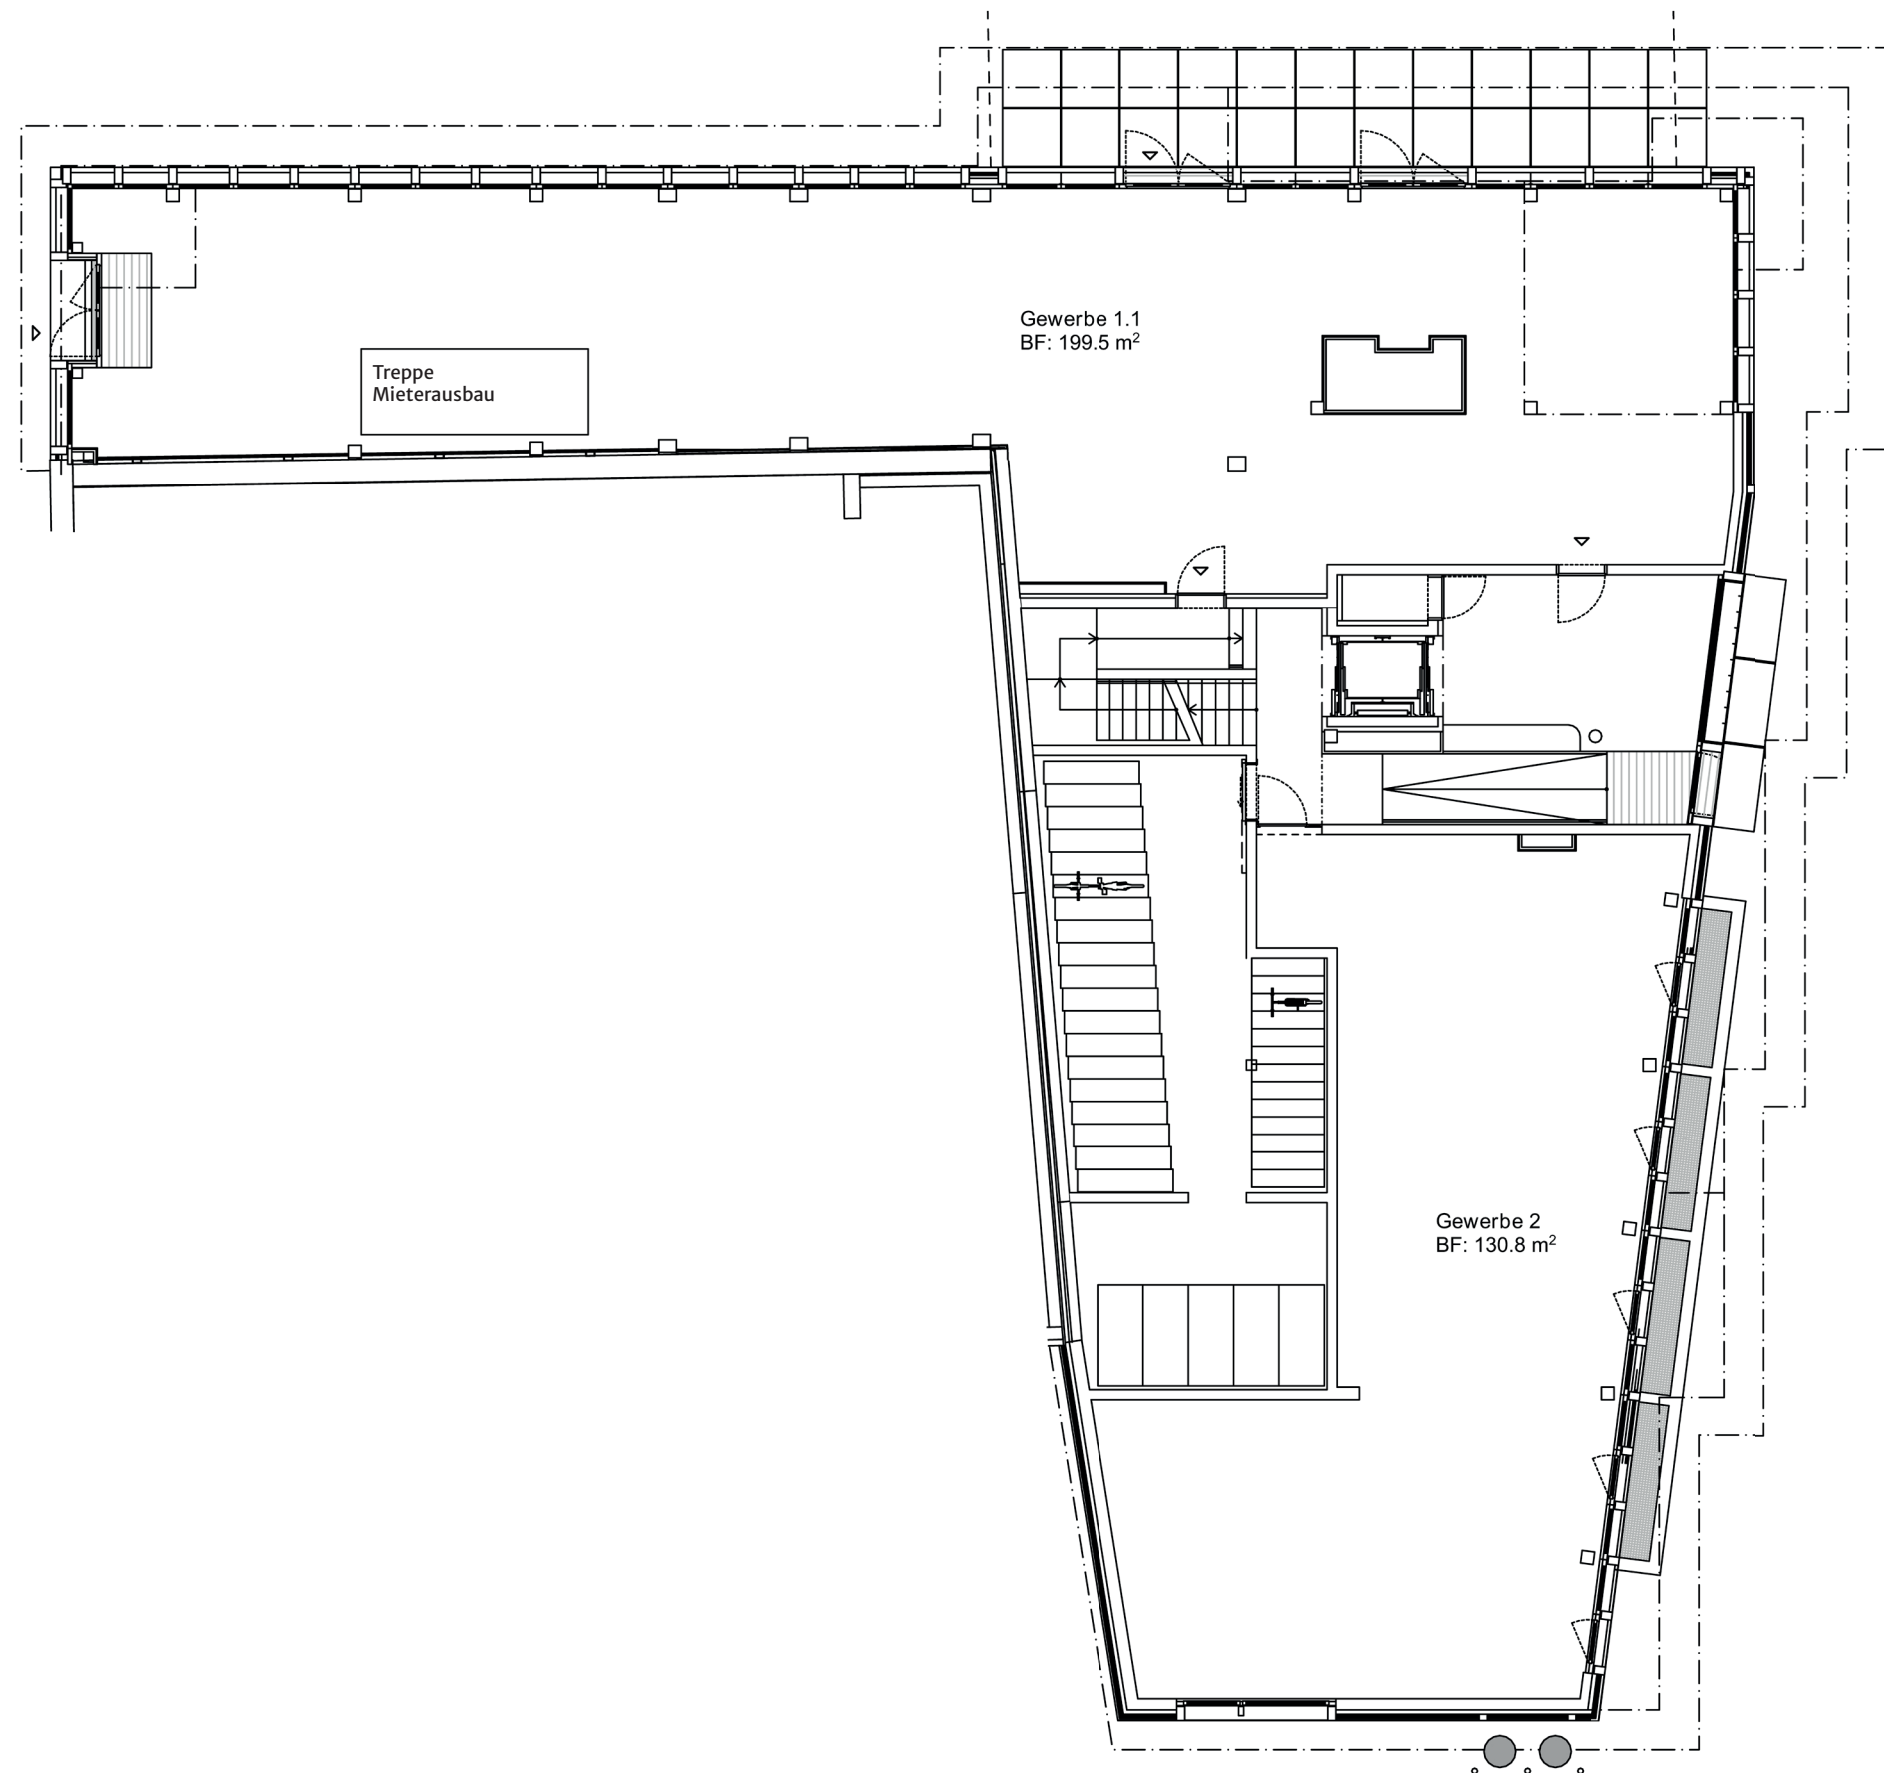

Erdgeschoss