

Schopenhauerstraße 38

Stiege 2
Top 8

2.OG



Wohnfläche: 66,87 m²
Freifläche: 7,96 m²

SAVOIR VIVRE

GROUP

Die dargestellte Möblierung ist ein unverbindlicher Einrichtungsvorschlag und nicht Teil des Mietobjektes. Der Grundrissplan ist nicht zur Maßentnahme geeignet.

Weitere Details sind aus der aktuellen Bau- und Ausstattungsbeschreibung zu entnehmen. Satz- und Druckfehler vorbehalten. Flächenberechnung laut Ö-Norm. Februar 2025.

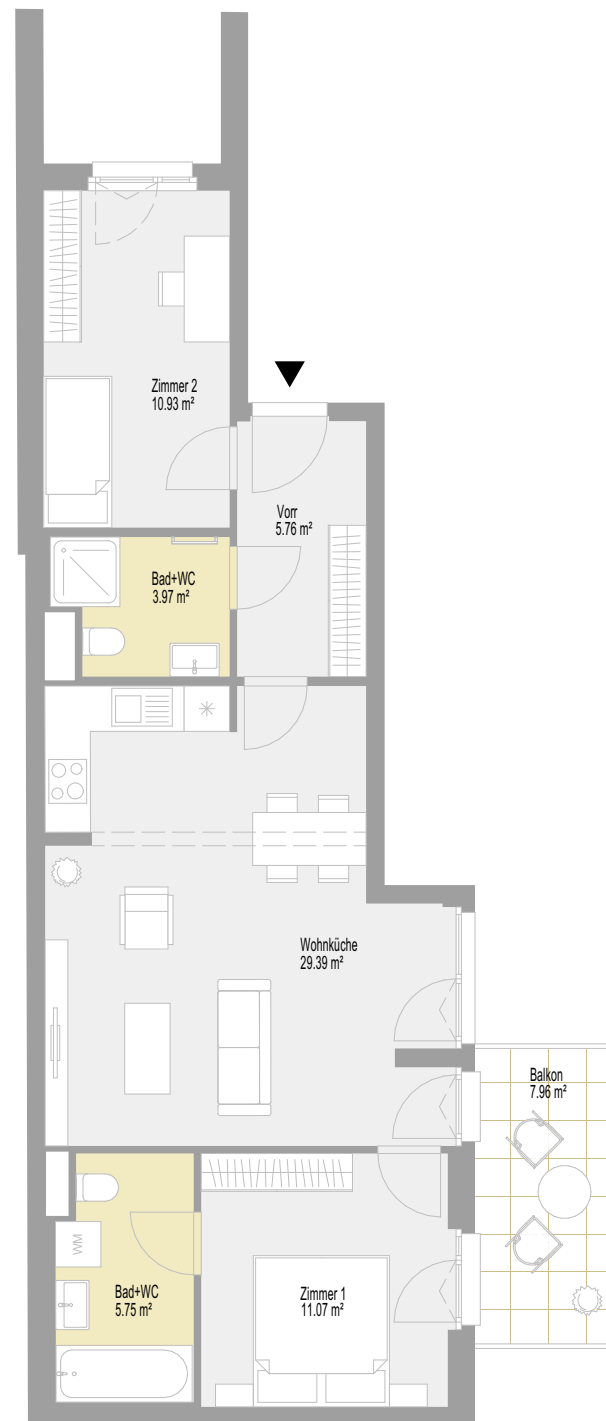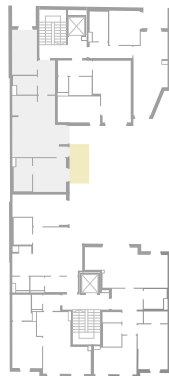

0 1 2 3 4 5 m

