



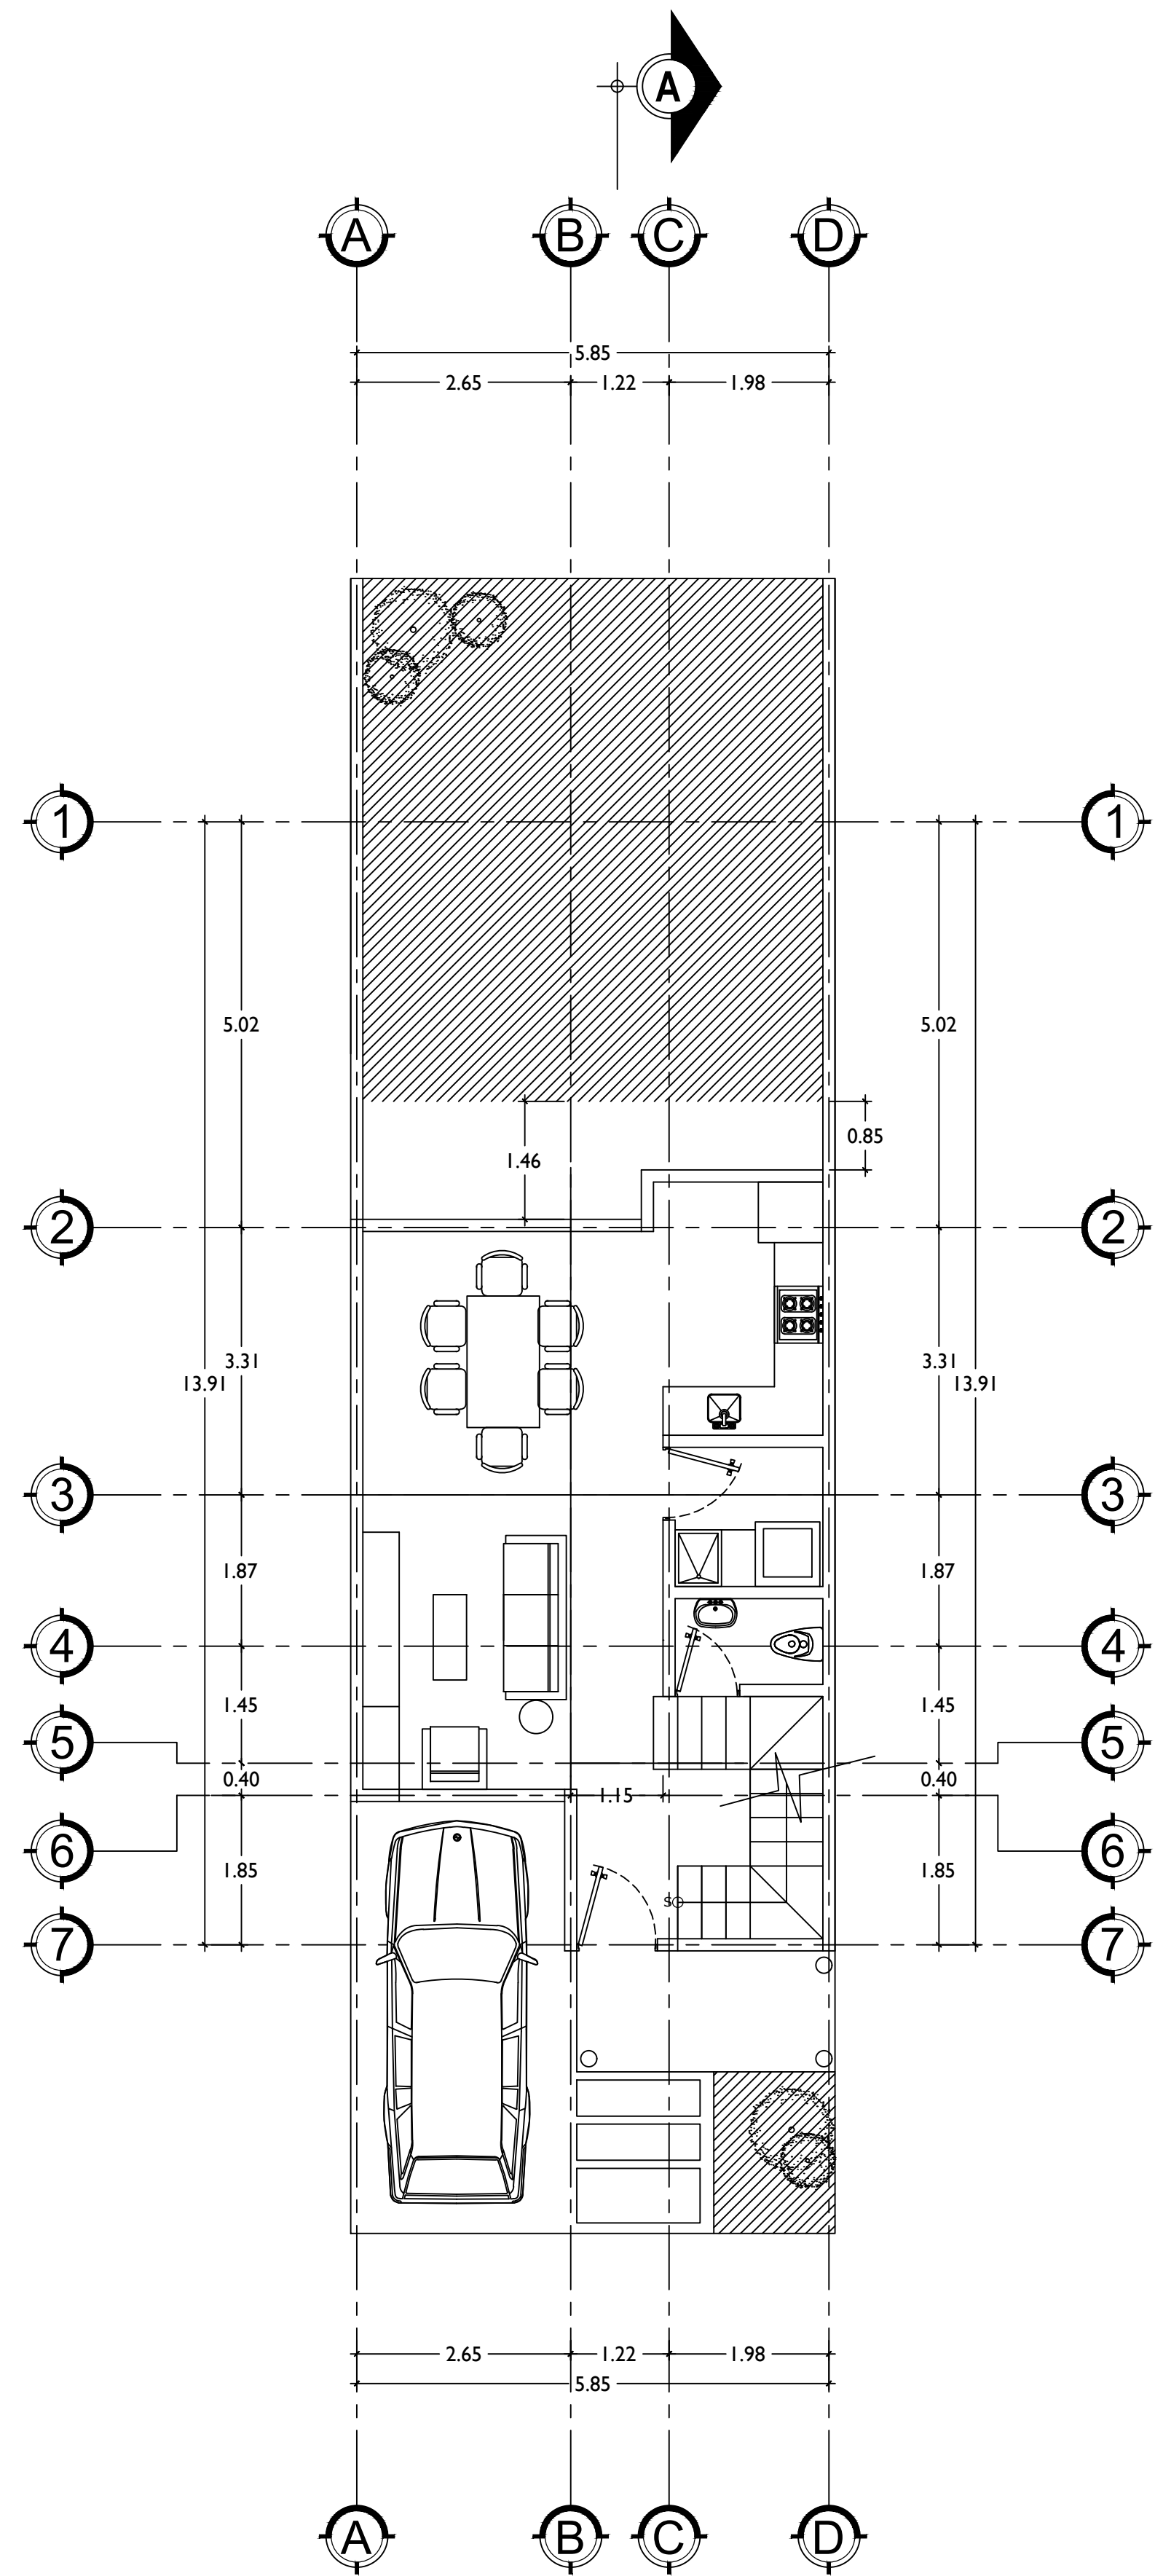

PLANTA ARQUITECTONICA
NIVEL 1
ESCALA 1:125

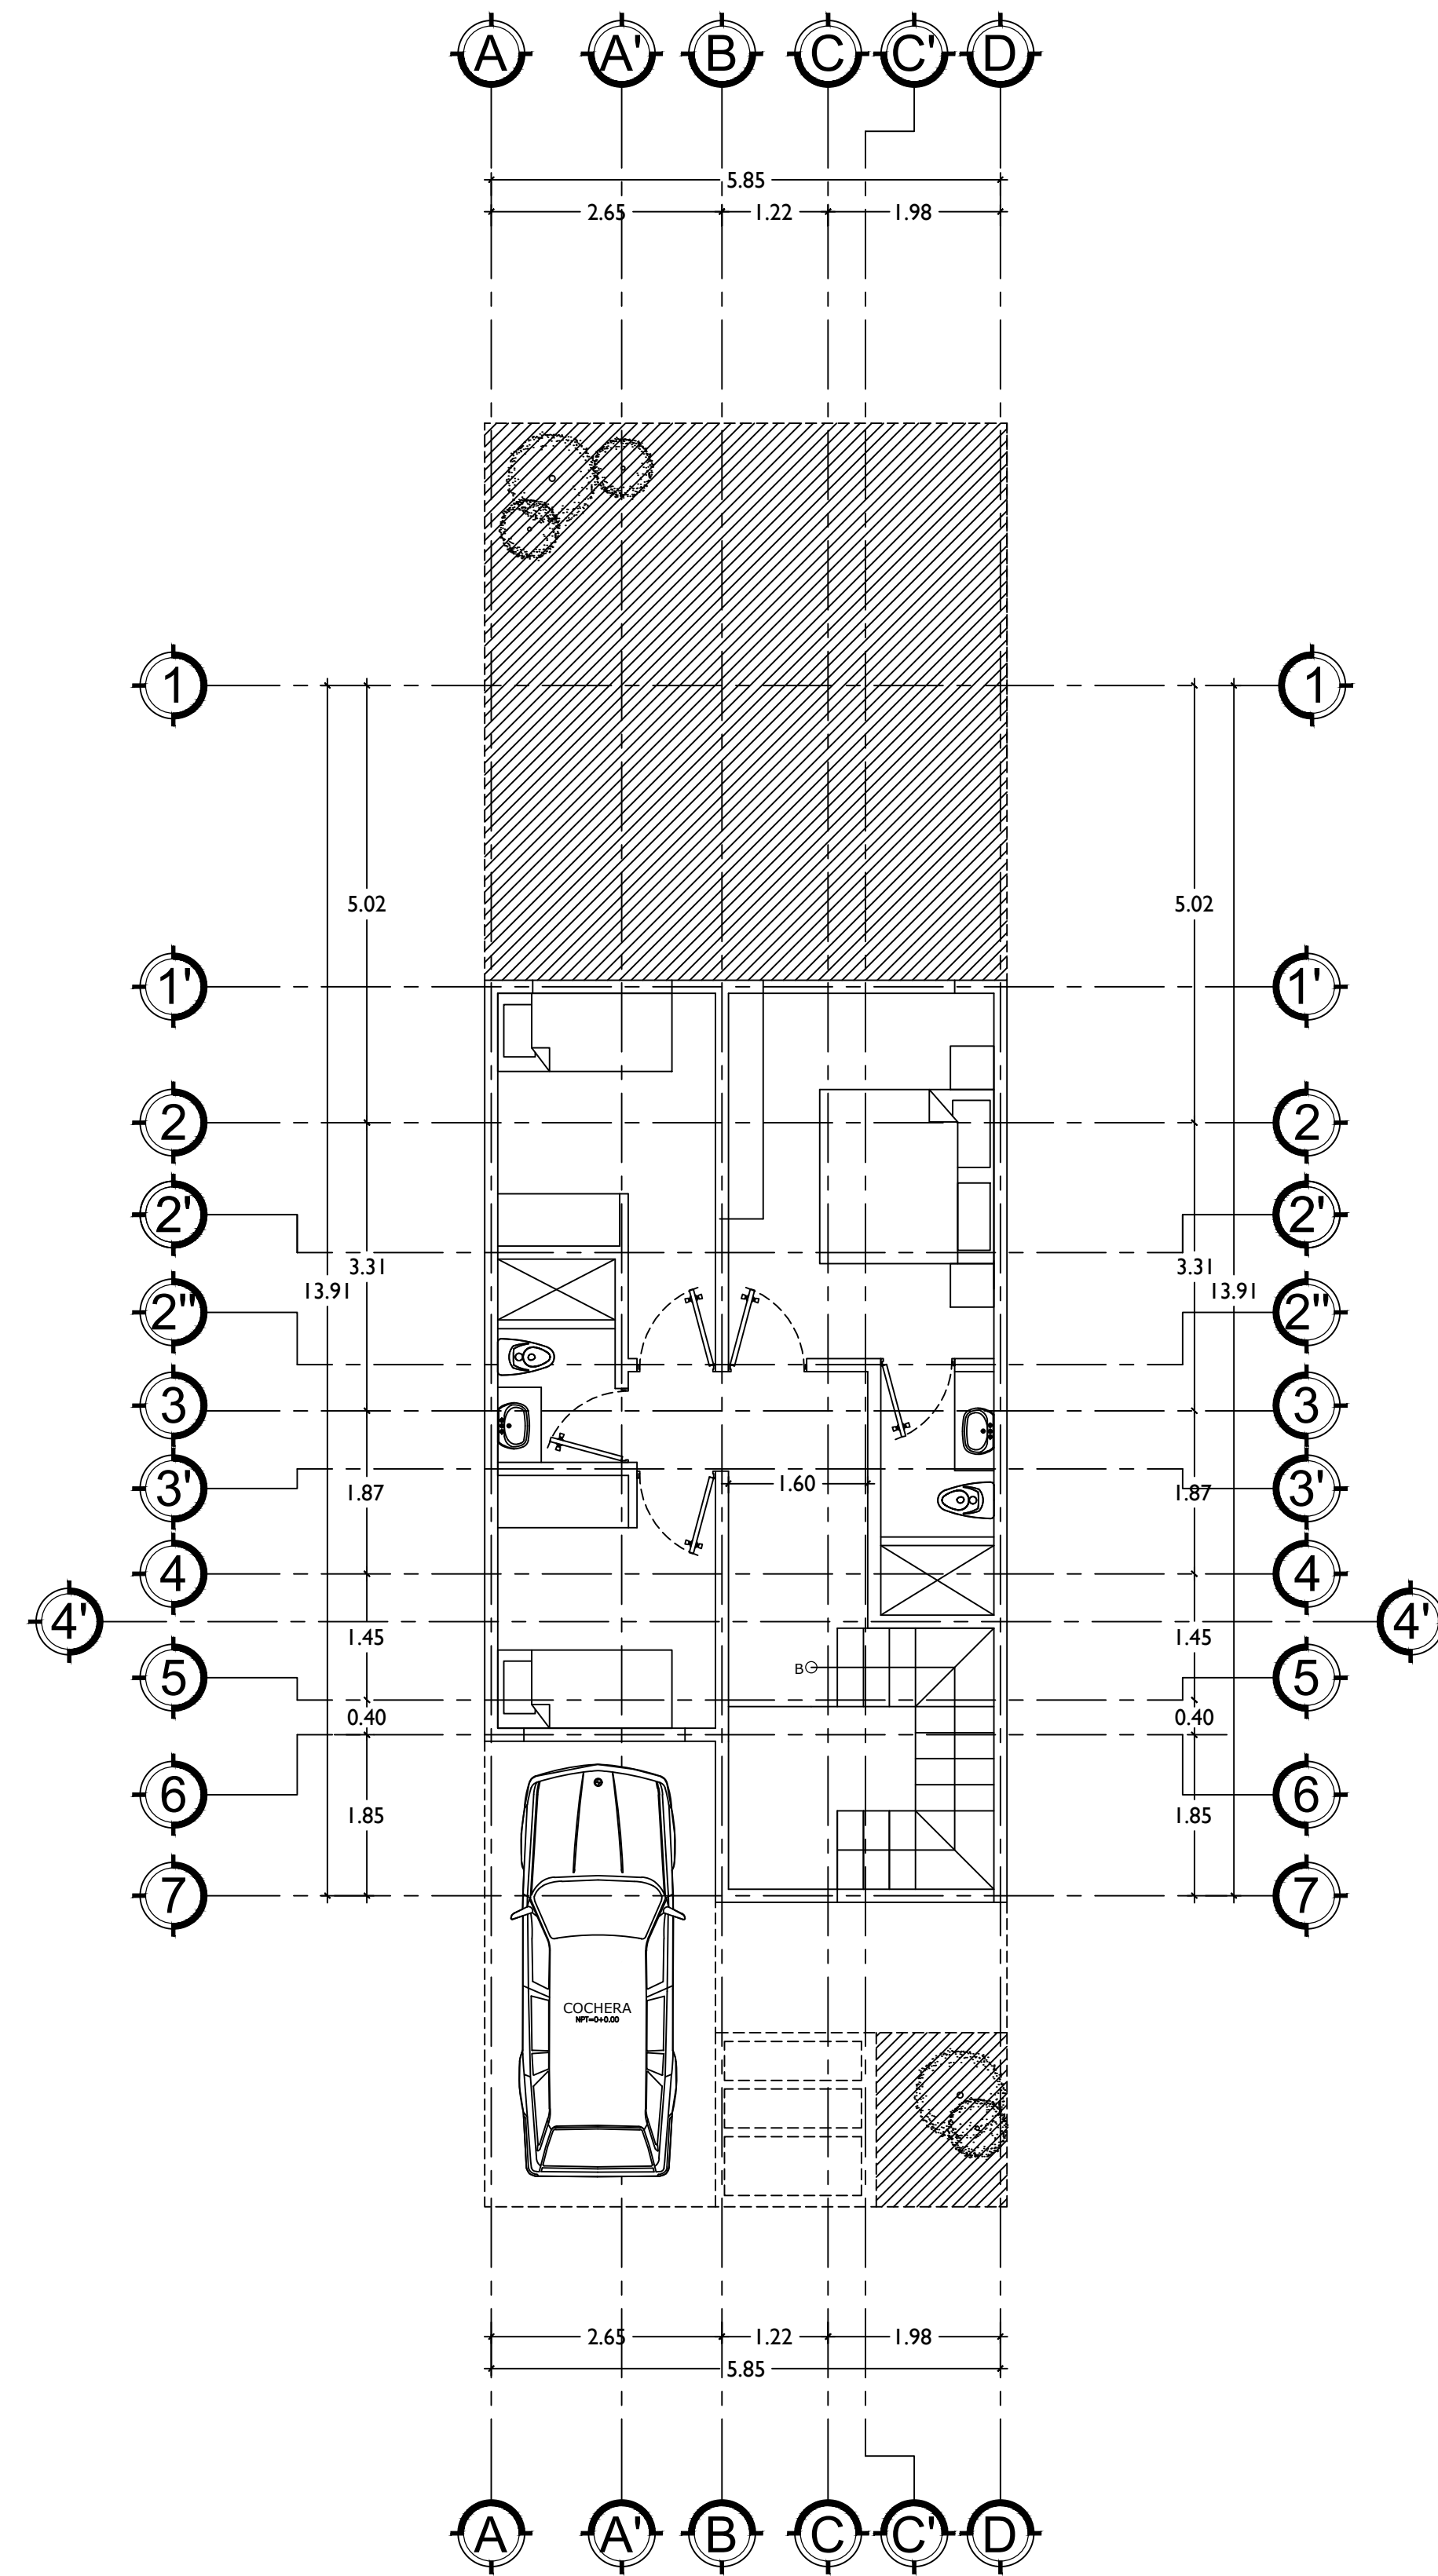

PLANTA ARQUITECTONICA
NIVEL 2
ESCALA 1:125