

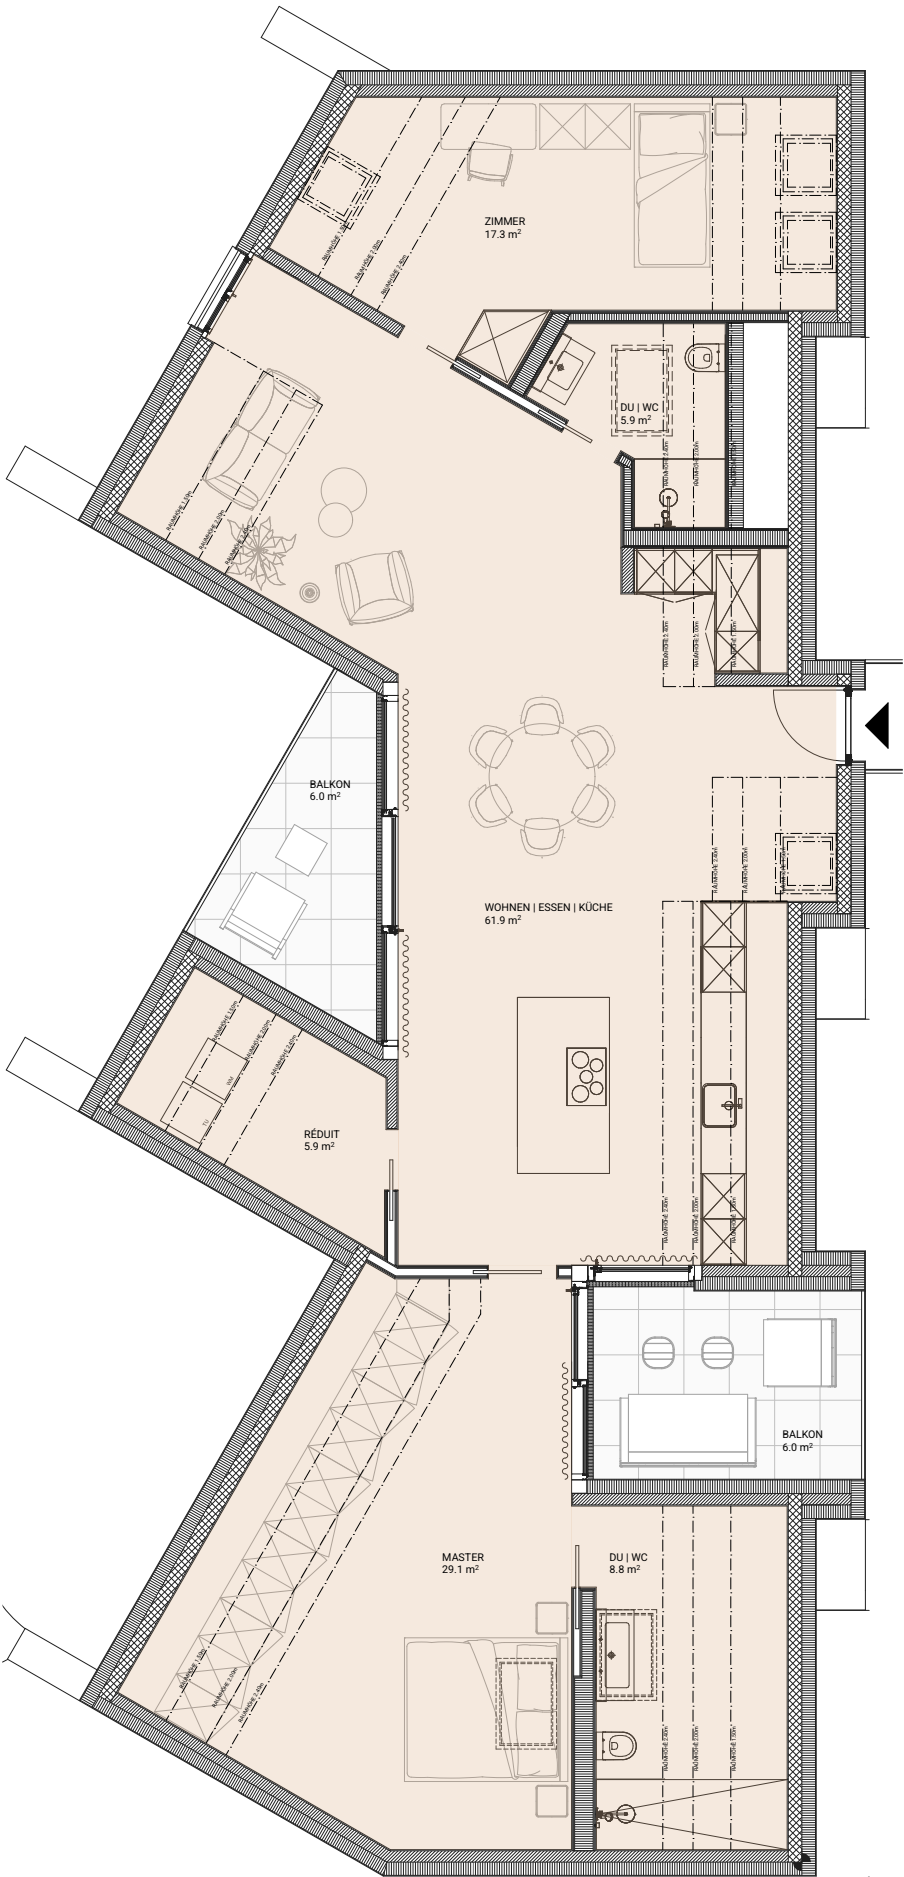


WOHNUNG B4

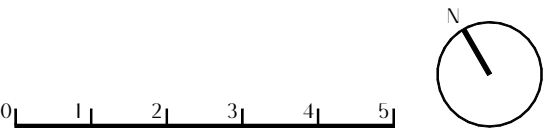

DACHGESCHOSS

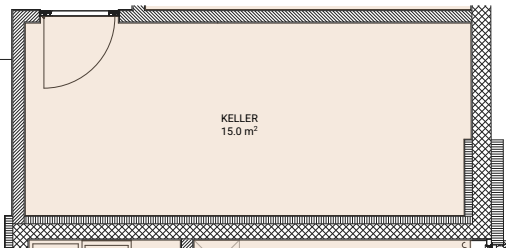

UNTERGESCHOSS

TWENTY SEVEN

GESCHOSSE	DACHGESCHOSS
ZIMMER	3.5
INNENFLÄCHEN	143.9 m²
WOHNUNG	128.9 m²
KELLER	15.0 m²
AUSSENFLÄCHEN	12.0 m²
BALKON OST	6.0 m²
BALKON WEST	6.0 m²

WOHNFLÄCHEN AB 1.5M HÖHE INKLUSIVE INNENWÄNDE UND EXKLUSIVE AUSSENWÄNDE UND STEIGZONEN. DIE ANGABEN VERSTEHEN SICH ALS CIRCA-RICHTWERTE UND KÖNNEN VON DEN EFFEKTIVEN FLÄCHEN LEICHT ABWEICHEN.