

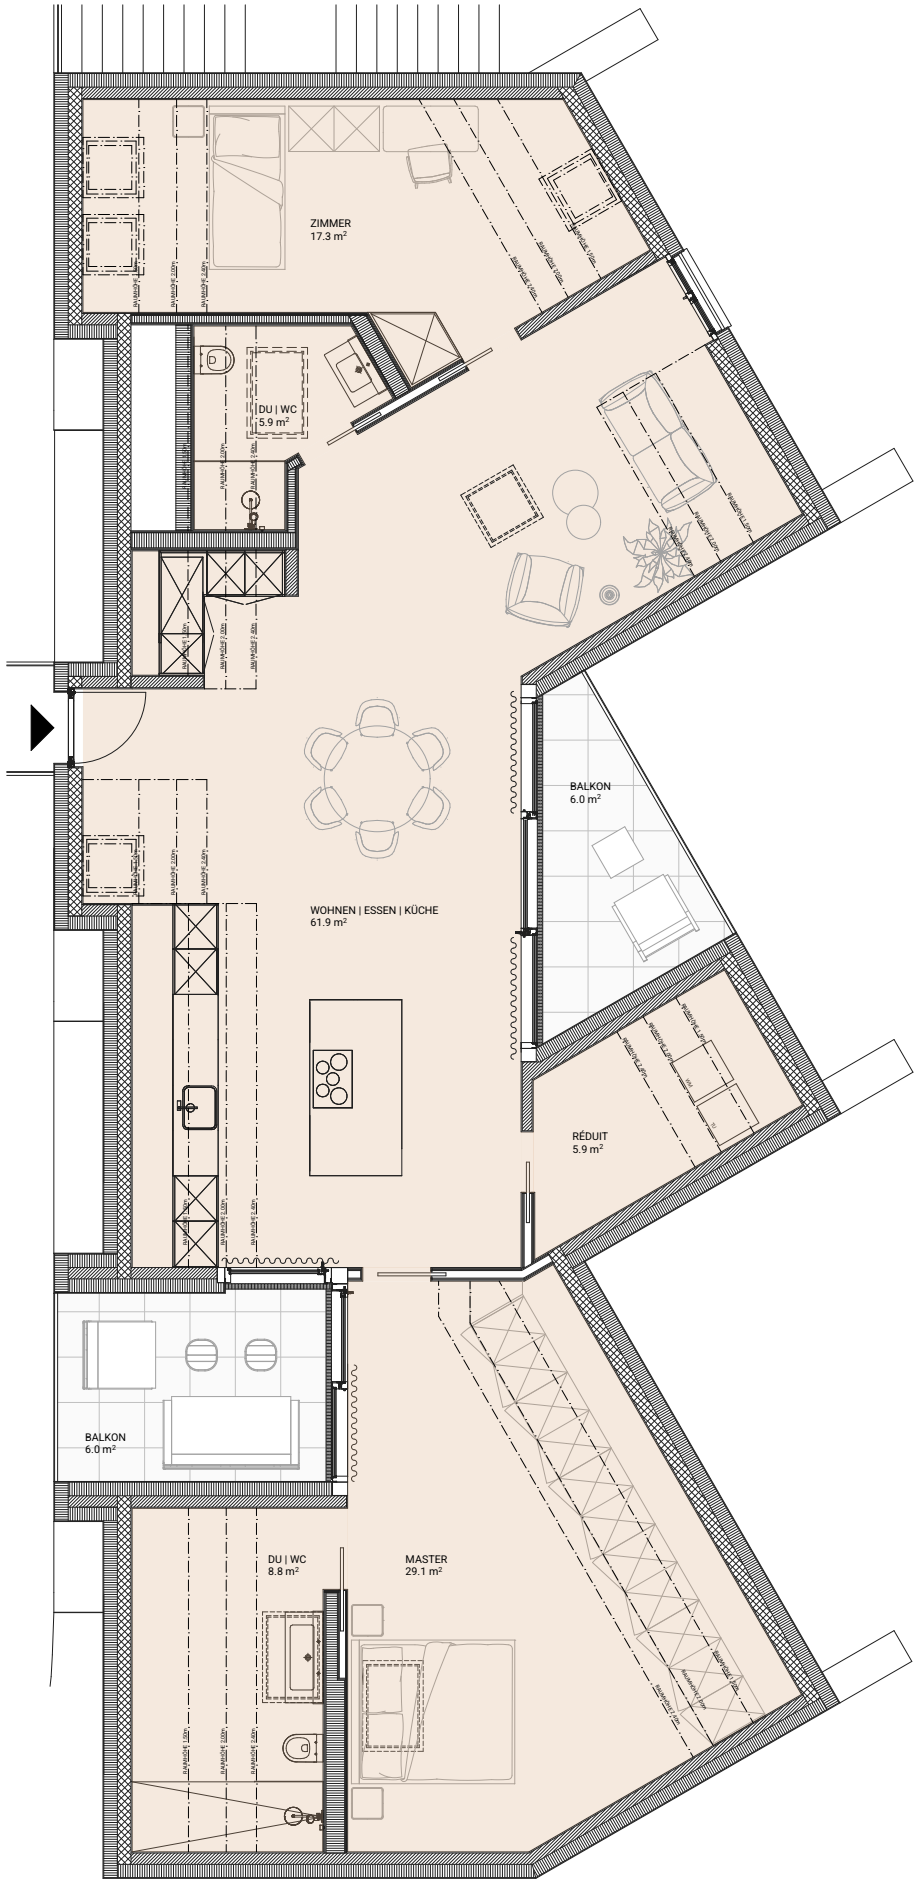


WOHNUNG A4

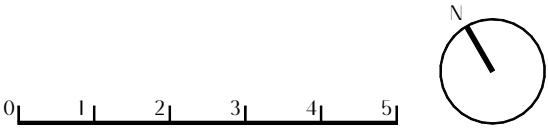

DACHGESCHOSS

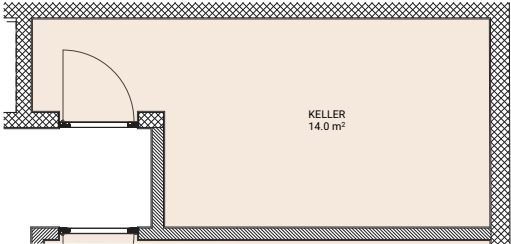

UNTERGESCHOSS

GESCHOSSE	DACHGESCHOSS
ZIMMER	3.5
INNENFLÄCHEN	142.9 m ²
WOHNUNG	128.9 m ²
KELLER	14.0 m ²
AUSSENFLÄCHEN	12.0 m ²
BALKON OST	6.0 m ²
BALKON WEST	6.0 m ²

WOHNFLÄCHEN AB 1.5M HÖHE INKLUSIVE INNENWÄNDE UND EXKLUSIVE AUSSENWÄNDE UND STEIGZONEN. DIE ANGABEN VERSTEHEN SICH ALS CIRCA-RICHTWERTE UND KÖNNEN VON DEN EFFEKTIVEN FLÄCHEN LEICHT ABWEICHEN.