

Ibelweg



natürlich wohnen in Zug.

Loft L2-N2

Ibelweg 20, 6300 Zug

1. OG

Fläche: 87.9 m²

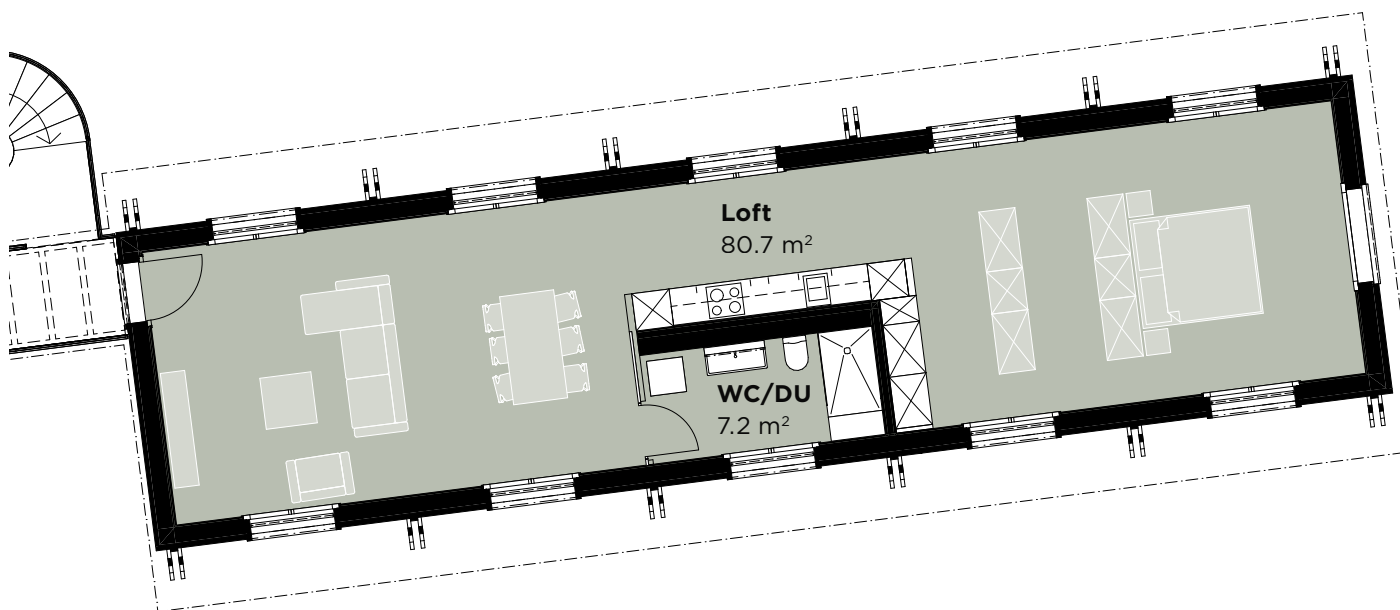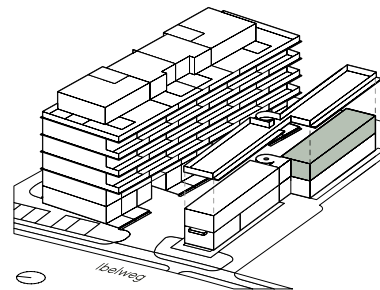

Alle Angaben, Pläne, Zeichnungen usw. sind unverbindlich.
Änderungen bleiben bis Bauvollendung vorbehalten.

0 1 2 3 4 5m

