

Ibelweg

natürlich wohnen in Zug.



Wohnung L6-W1

Ibelweg 20, 6300 Zug

5.5 Zimmer | Attika

Wohnfläche: 128.8 m²

Terrasse: 107.1 m²

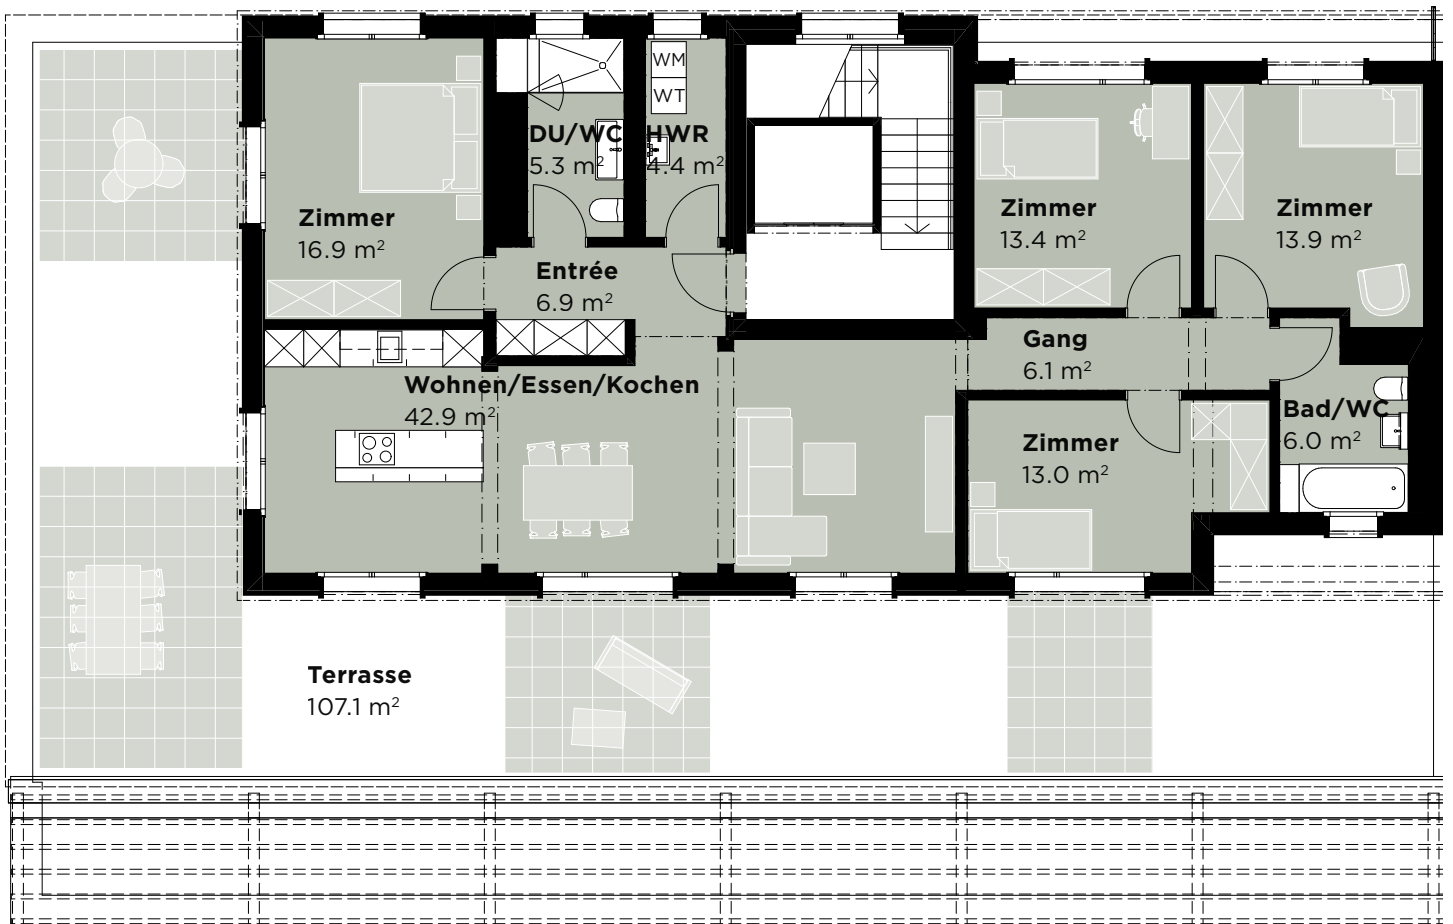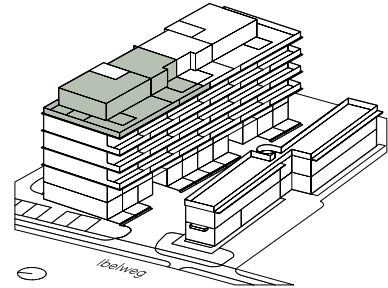

Alle Angaben, Pläne, Zeichnungen usw. sind unverbindlich.
Änderungen bleiben bis Bauvollendung vorbehalten.

0 1 2 3 4 5m

