

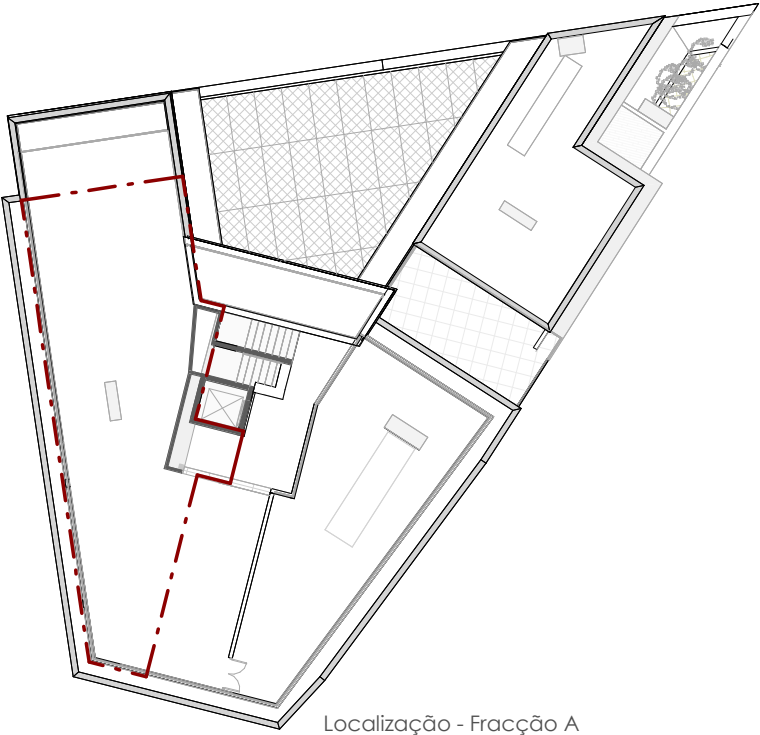


T2	Fracção A
	PISO 1 - SUL/POENTE
Área total	145,80 m²
Estacionamento	BOX - 32.53 m2
Varanda	2.92 m²
Arrumos	9.80 m²
Áreas comuns	
Terraço na cobertura c/ piscina	156 m²
Sala de Condomínio	14 m²

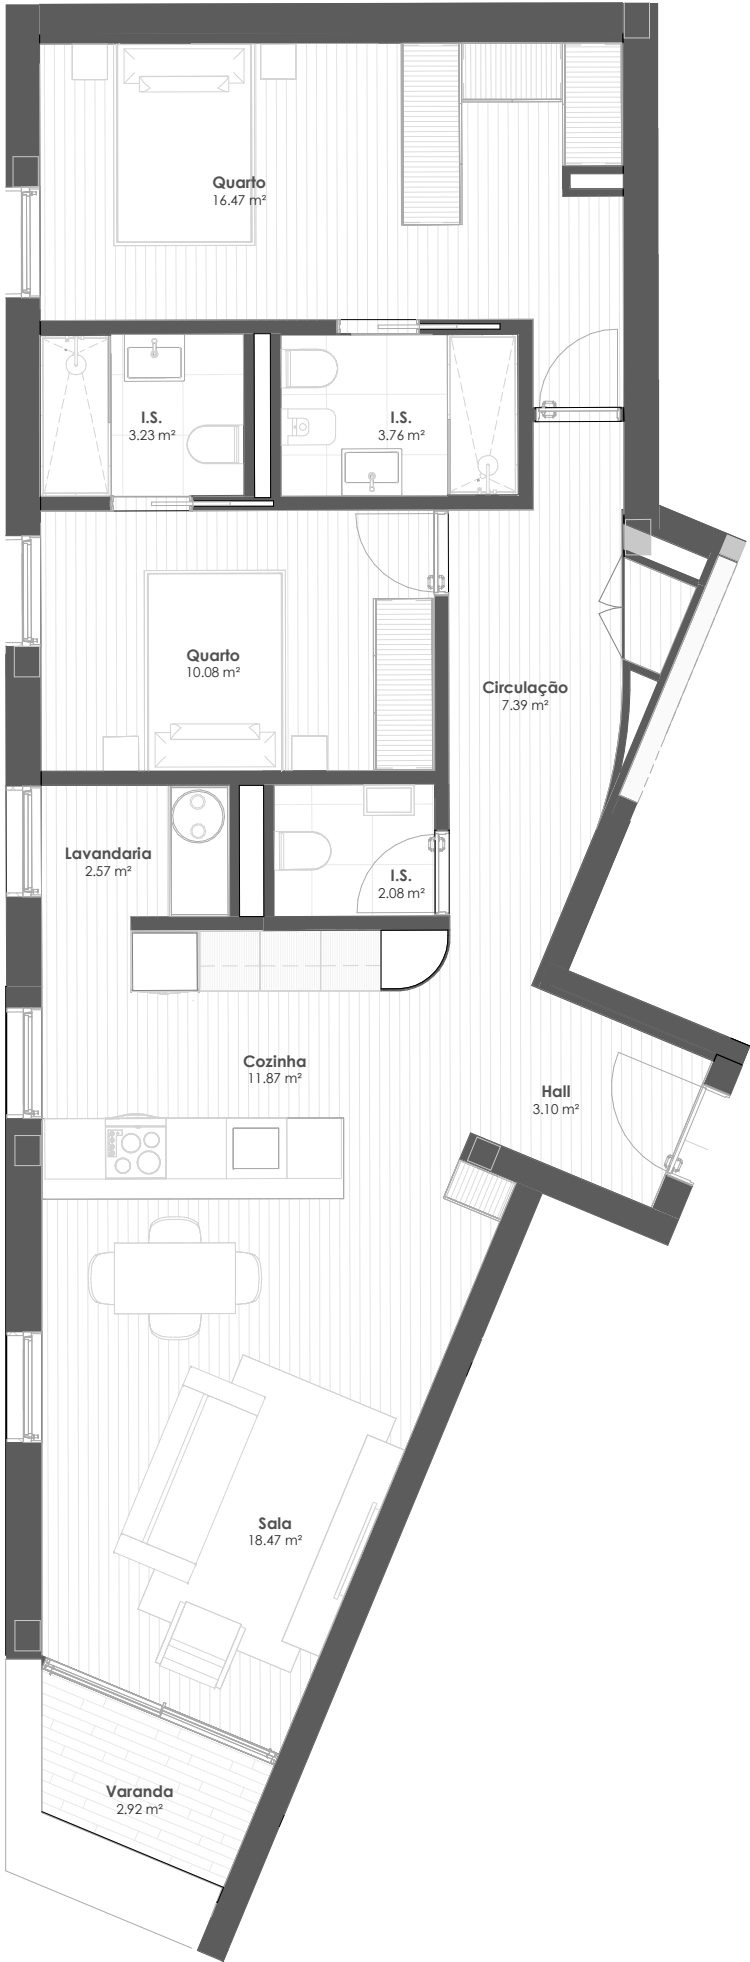

Localização - Fracção A

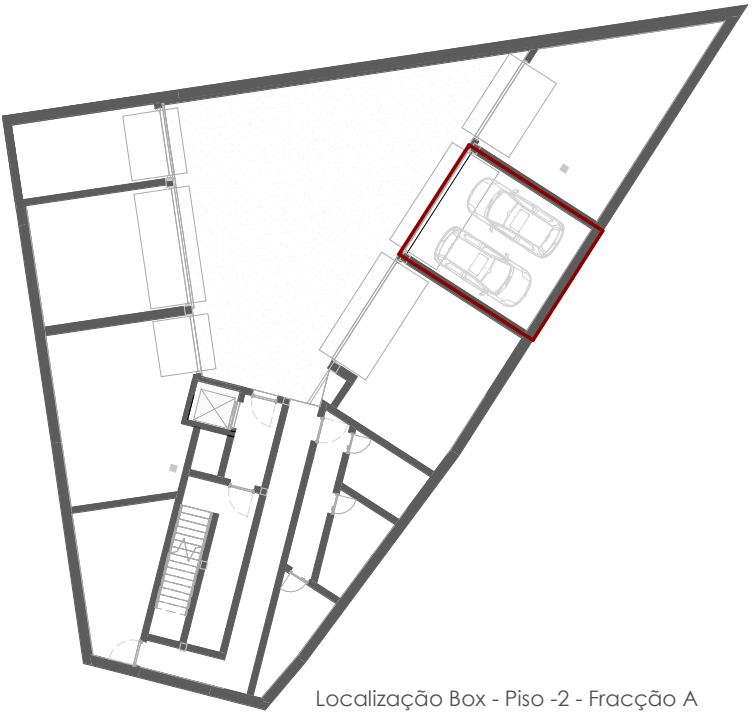

Localização Box - Piso -2 - Fracção A

