



T3	Fracção G
	PISO 3 - SUL/POENTE
Área total	198.36 m²
Estacionamento	BOX - 40.52 m2
Varanda	18.24 m²
Arrumos	7.51 m²
Áreas comuns	
Terraço na cobertura c/ piscina	156 m²
Sala de Condomínio	14 m²

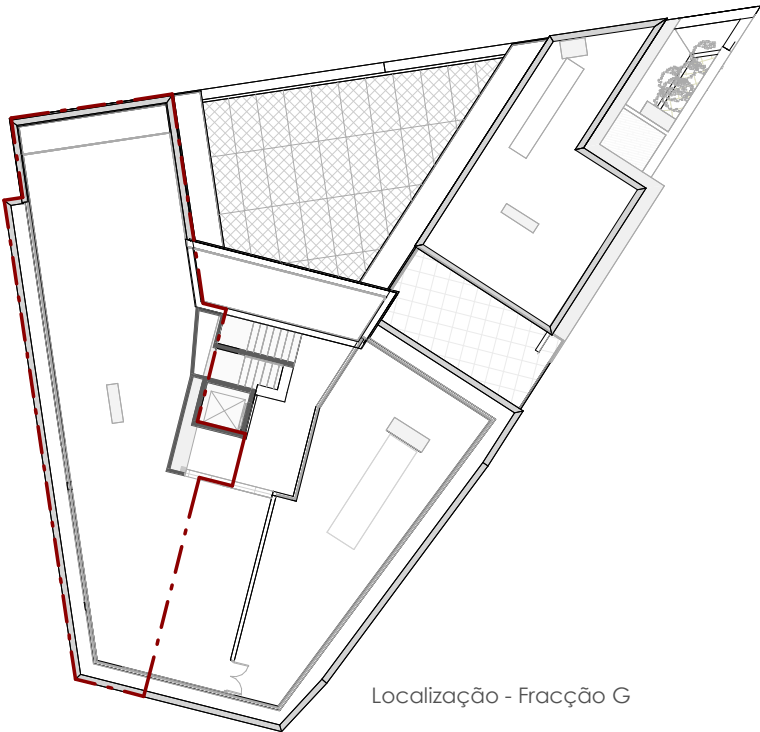

Localização - Fracção G

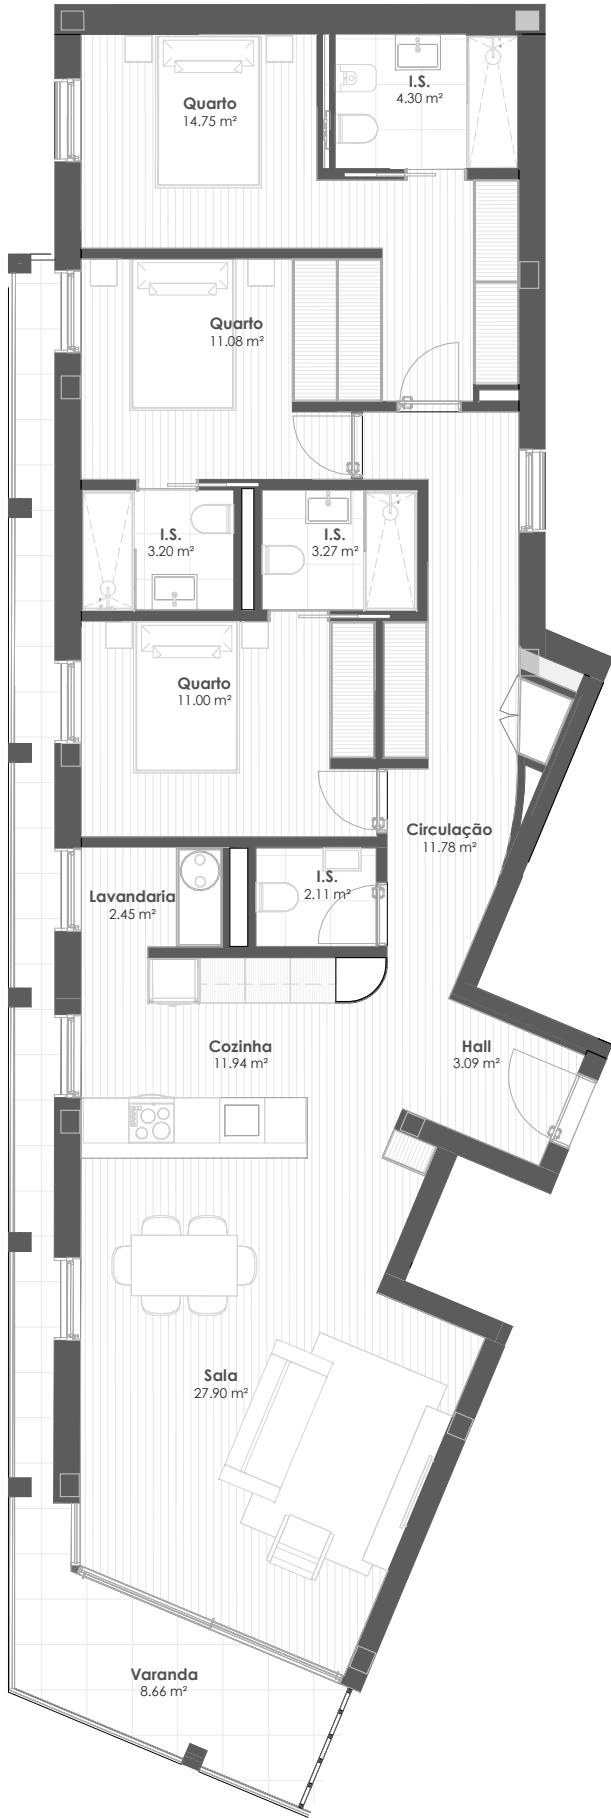

Localização Box - Piso -1 - Fracção G

