


MOFFESE

ATLANTICO LIVING, LDA

RUA FILIPE MAGALHÃES, M ATOSINHOS

1000-2575

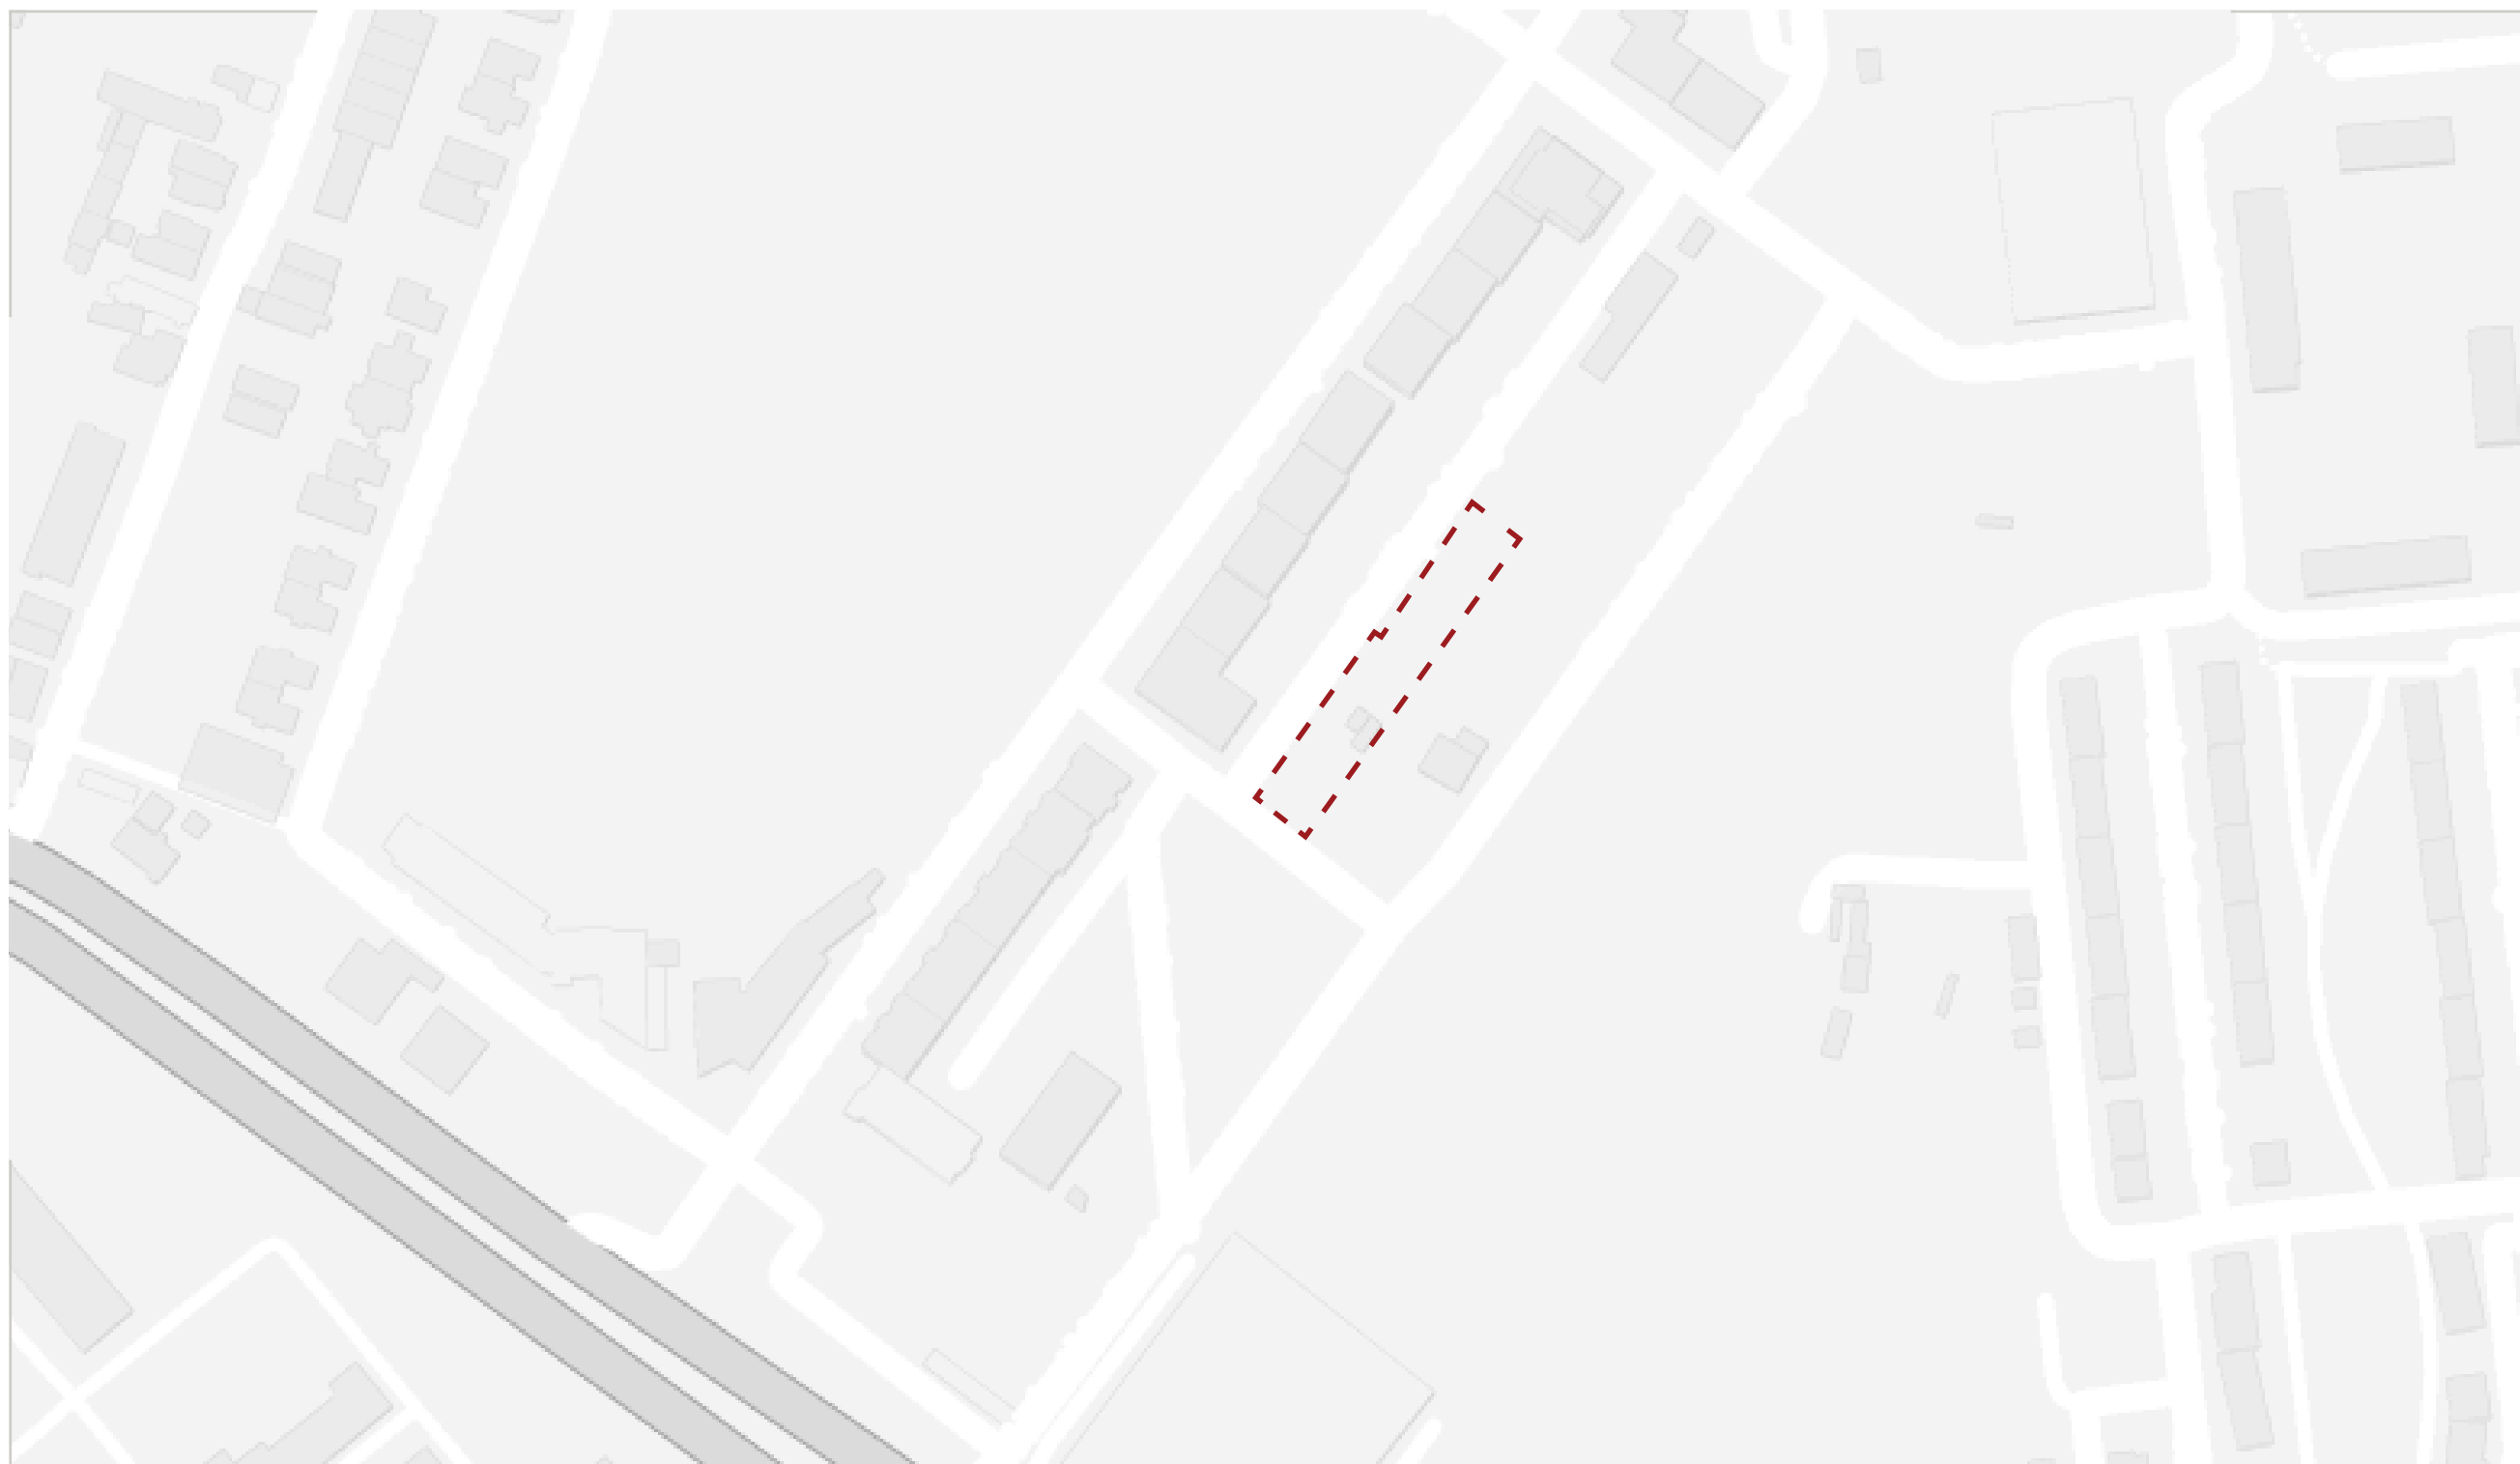

LOCALIZAÇÃO



ESCALA 1:X



MOFASE ARQUITECTURA E ENGENHARIA LDA.


QUADRO SINÓPTICO | OPERAÇÃO DE LOTEAMENTO
ATLANTICO LIVING, LDA

Rua Filipe Magalhães, pertencente ao Loteamento 588/94 (Rua Alto do Viso, Senhora da Hora - Lote nº 263), União das freguesias de São Mamede de Infesta e Senhora da Hora, Matosinhos

LOTES A ALTERAR	263	
	Existente	Proposta
Área do Lote (m²):	1 700,00	1 607,28
Área de implantação (m²):	360,00	360,00
Área total de construção (m²):	360,00	720,00
Nº total de pisos:	1,00	2,00
Acima do solo:	1,00	1,00
Abaixo do solo:	0,00	1,00
Uso	Terciário	Comércio e/ou Serviços

PLANTA DE SÍNTESE



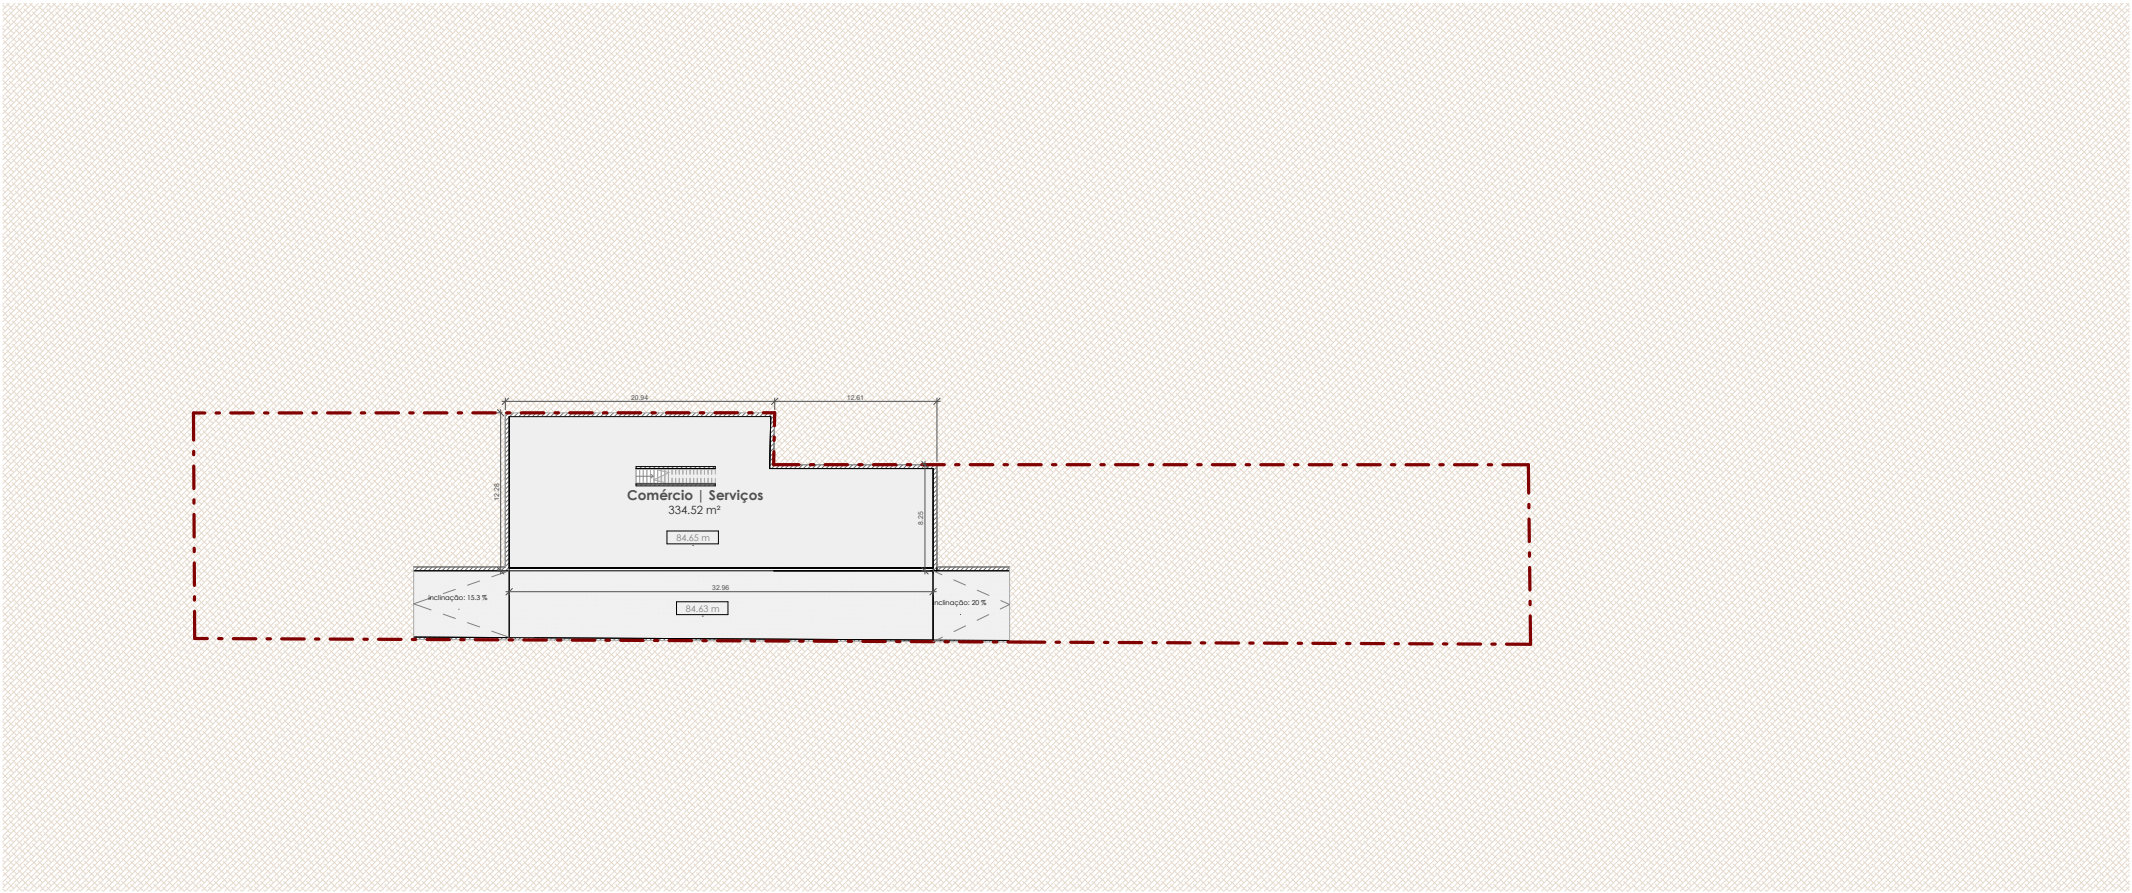


PLANTA DO PISO -1







ESCALA 1:500

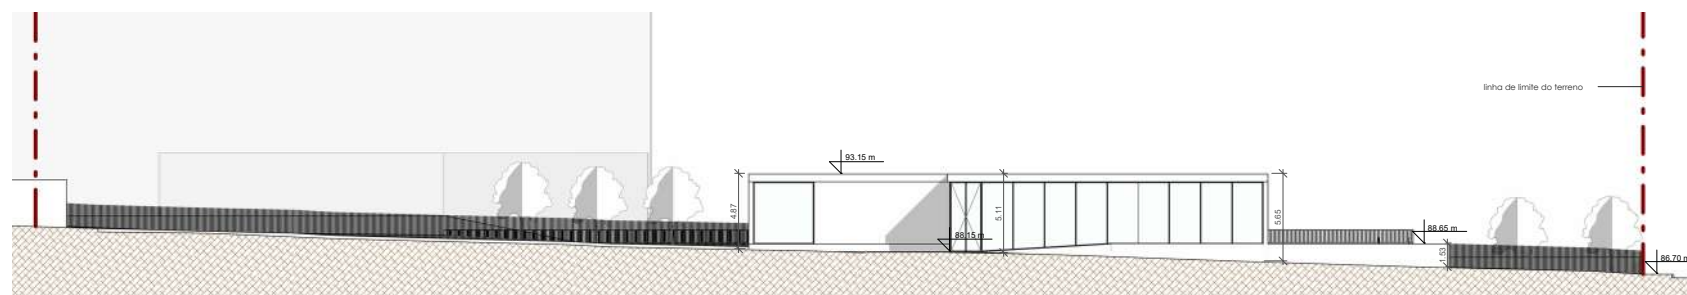


PERFIL 1

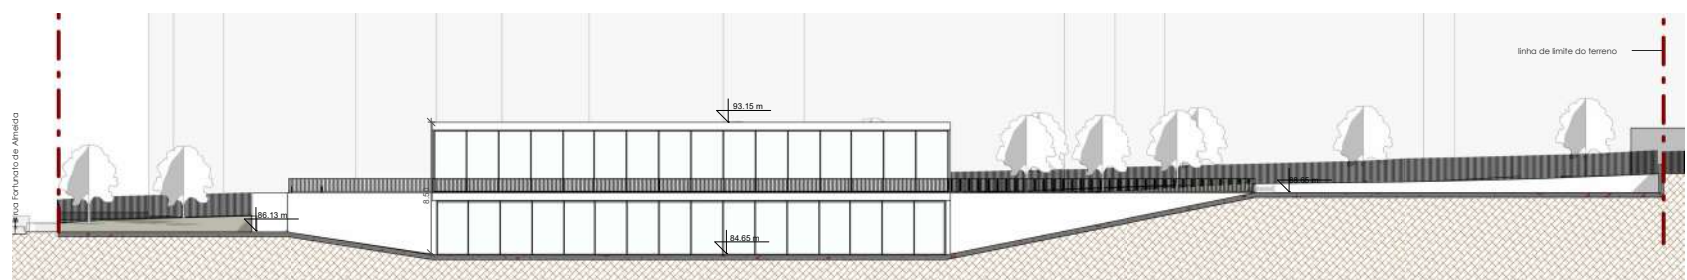

PERFIL 2

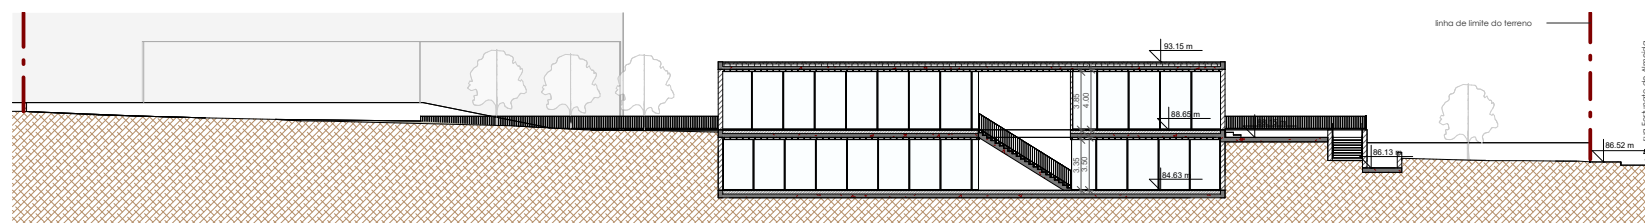

PERFIL 3

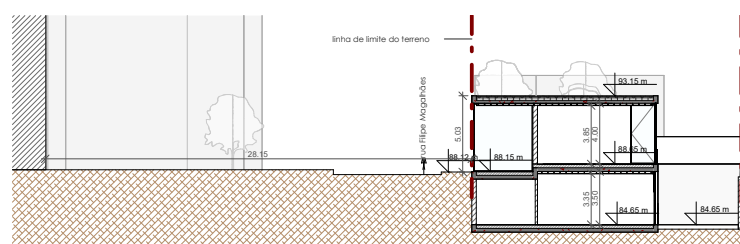

PERFIL 4

PERFIS À ESCALA DA PLANTA SÍNTESE

ESCALA 1:500



VISTA EXTERIOR

VISTA AÉREA



VISTA EXTERIOR

VISTA AÉREA



VISTA EXTERIOR

RUA FILIPE MAGALHÃES



VISTA EXTERIOR

RUA FILIPE MAGALHÃES E ALÇADO TARDOZ



VISTA EXTERIOR

RUA FORTUNATO DE ALMEIDA



VISTA EXTERIOR

ÁREA EXTERNA

