



B103

1+2 szoba

56,42 m²

6,54 m²

DK

1 em.


B lépcsőház

Udvari

ELŐSZOBA	5,13 M ²
FÜRDŐSZOBA	3,74 M ²
HÁLÓSZOBA 1	8,04 M ²
HÁLÓSZOBA 2	8,87 M ²
KONYHA	5,36 M ²
KAMRA	1,60 M ²
NAPPALI+ÉTKEZŐ	22,46 M ²
WC	1,22 M ²
TERASZ	6,54 M ²



SZINTRAJZ

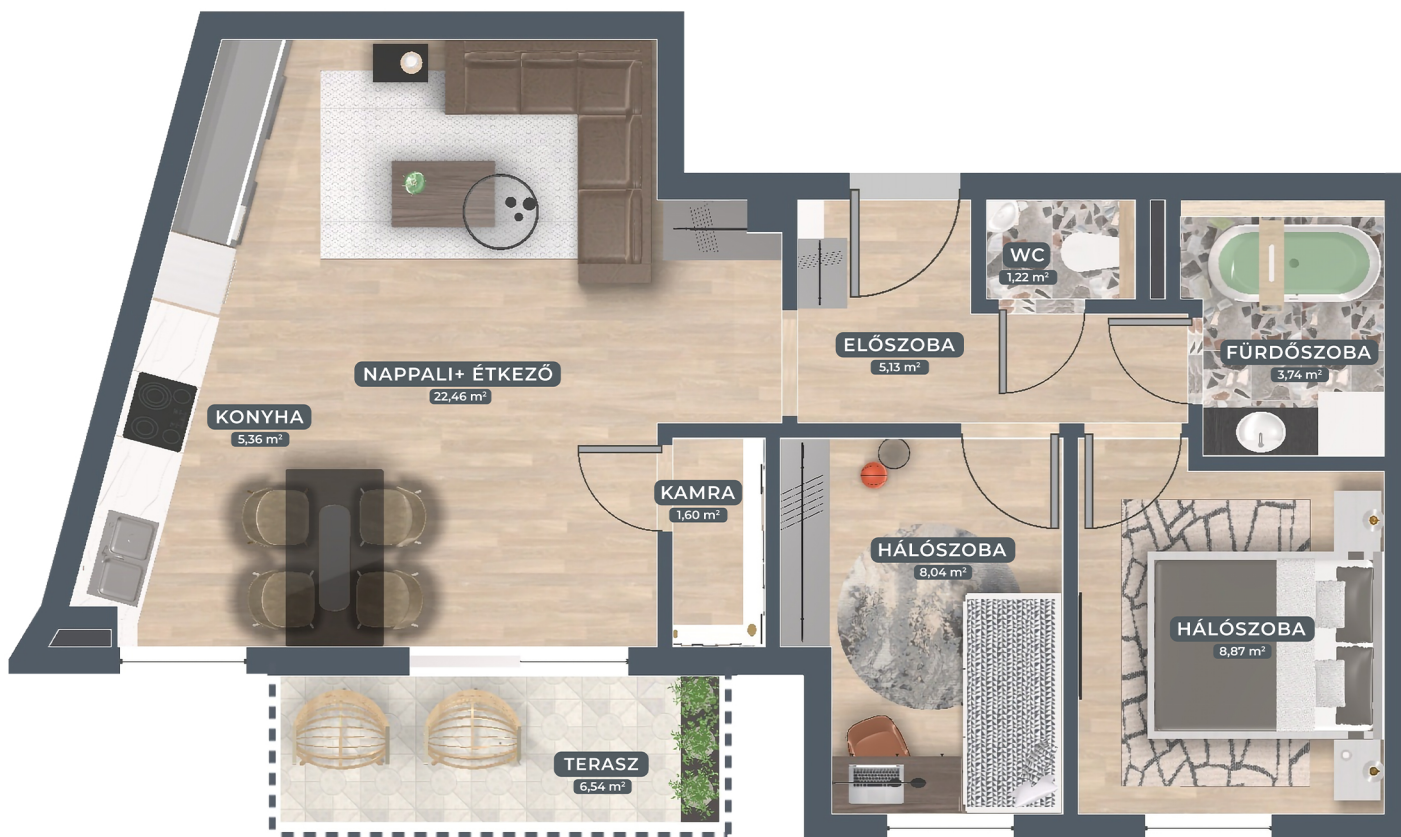

BERENDEZÉSI RAJZ