
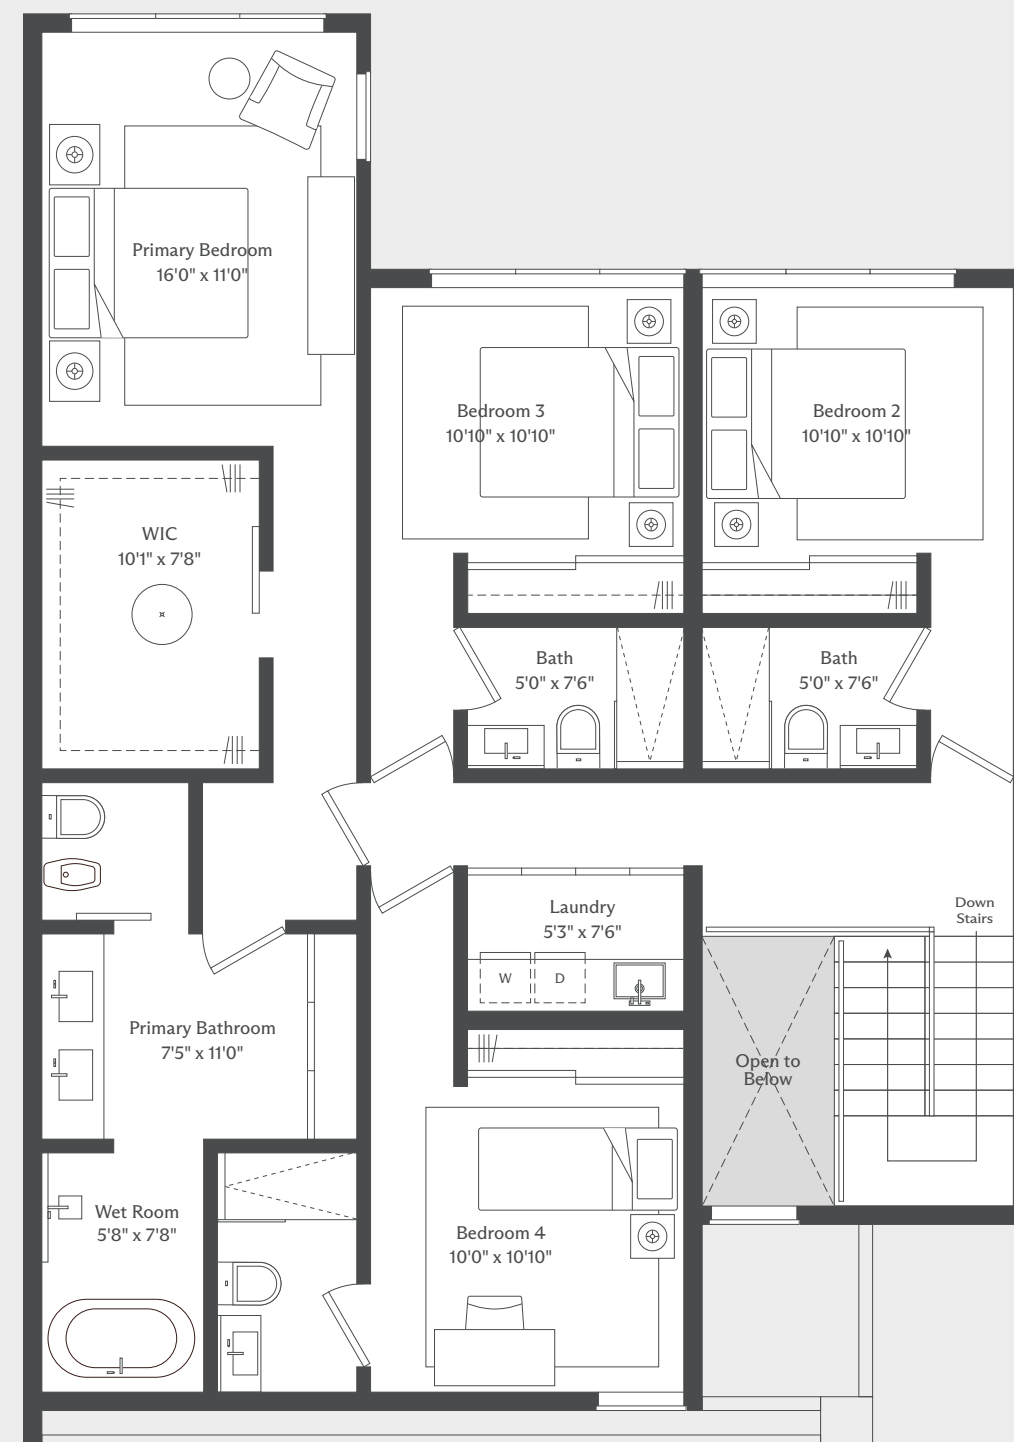


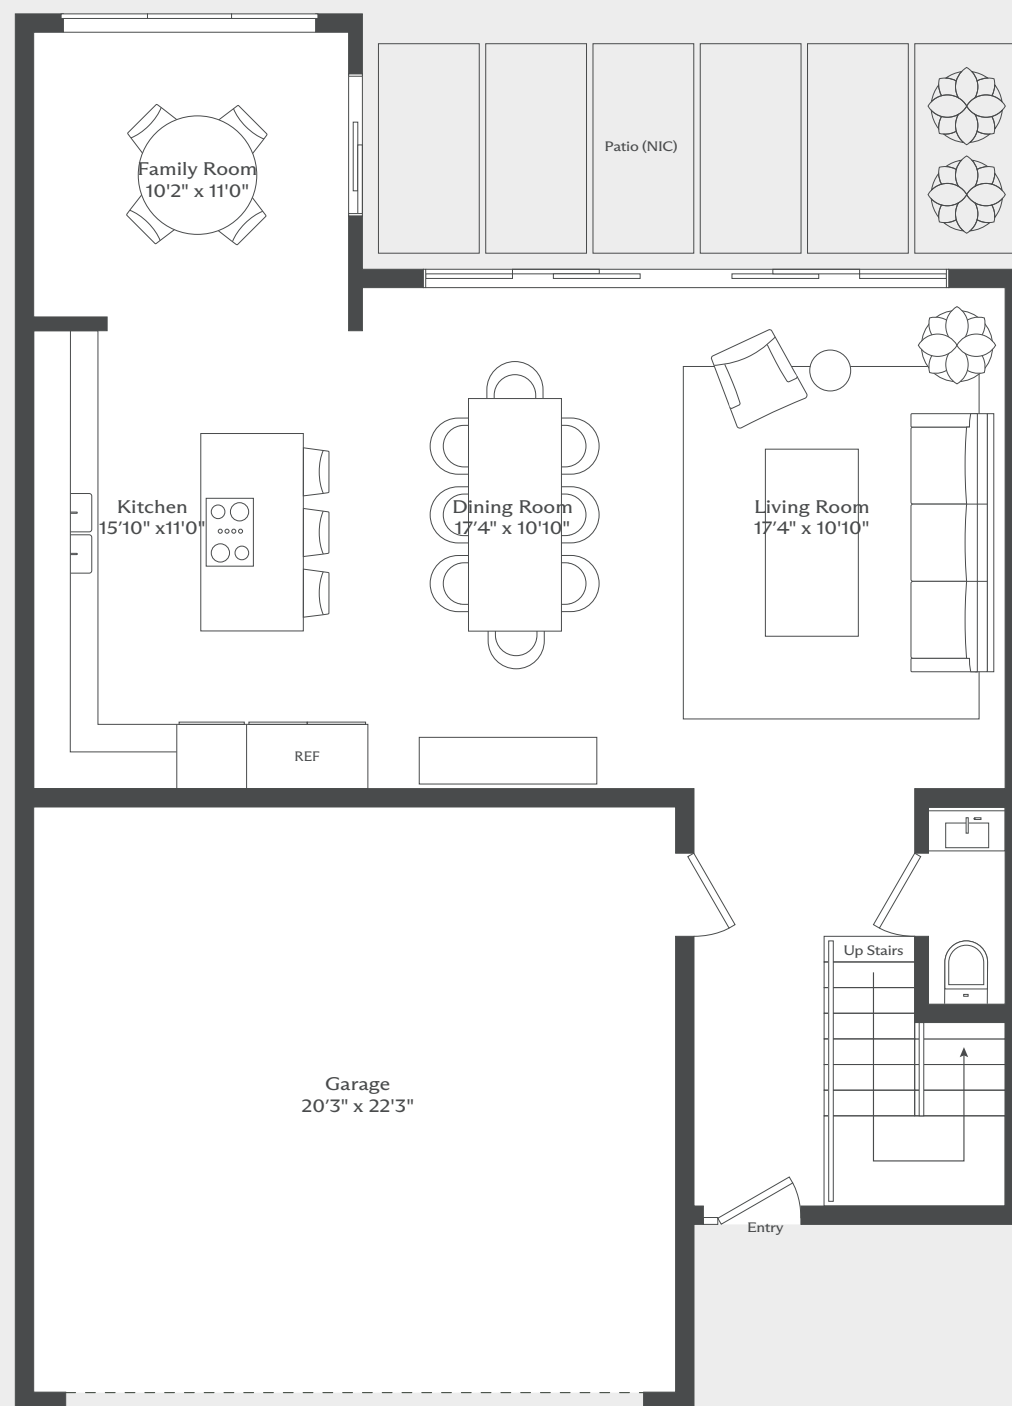

THE VILLAS AT RIO

AREA TOTAL

2,642 p²

HABITACIONES

4

BAÑOS

4.5

AVE. JUAN SÁNCHEZ
BAYAMÓN, PR 00959

ALEX RODRIGUEZ
(787) 407-7275

CEN REALTY
(787) 777-8940

WWW.VILLASATRIOPR.COM

Los planos, dimensiones, áreas, distribuciones, representaciones gráficas y especificaciones presentadas son únicamente ilustrativas y están sujetas a cambios sin previo aviso. Las áreas indicadas son aproximadas y podrán variar según el diseño final, métodos de construcción y requisitos aplicables.

El desarrollador se reserva el derecho de realizar cambios, modificaciones o sustituciones en los diseños, materiales, especificaciones y/o características del proyecto según lo estime necesario o requerido por reglamentación vigente.

Nada de lo aquí contenido constituye una representación o garantía expresa o implícita. Para detalles finales, el comprador deberá referirse a los documentos contractuales correspondientes.