


DEMOLITION VILLA N°ECA 4069 ET CONSTRUCTION D'UN BATIMENT
COMPOSE DE TROIS BLOCS ABRITANT CHACUN 2 LOGEMENTS EN DUPLEX
ABATTAGE D'ARBRES ET COMPENSATION

COMMUNE DE : 1400 Yverdon-les-Bains
ADRESSE : Rue Saint-Georges 66
PARCELLE : N° 513
BATIMENT N°ECA : N° 4069
PROPRIETE DE : DT Partenaire Sarl - Martinez Architecture & Construction SARL

Echelle: 1:100
Format: A3
Date: 22.05.2026
Dess: Barreto
Plan n°: **71**
Affaire n° **153-2025**

PLAN LOT 1

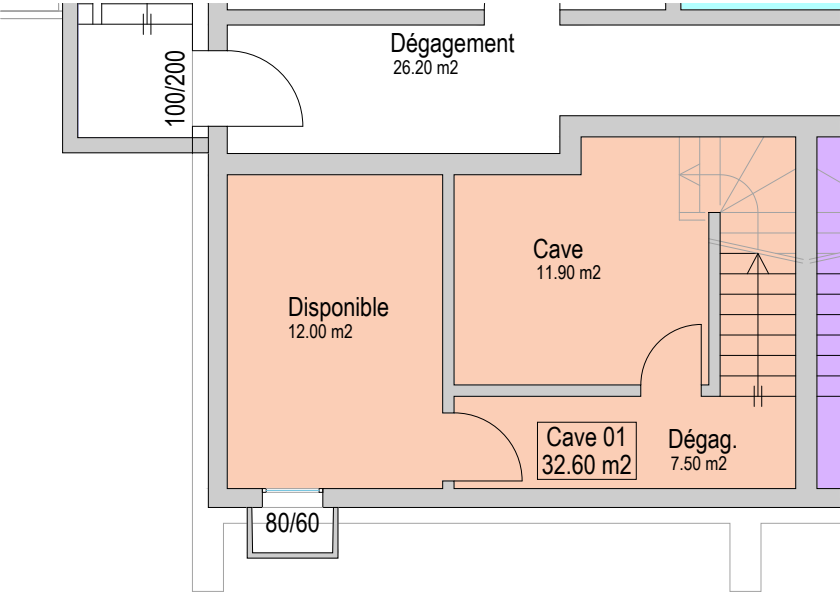


SOUS-SOL


Surfaces Lot n° 1	
Appartement	107,80 m ²
Balcon	0,00 m ²
Terrasse	14,50 m ²
Cave	32,60 m ²
Jardin	230,70 m ²
TOTAL	385,60 m²



1ER ETAGE

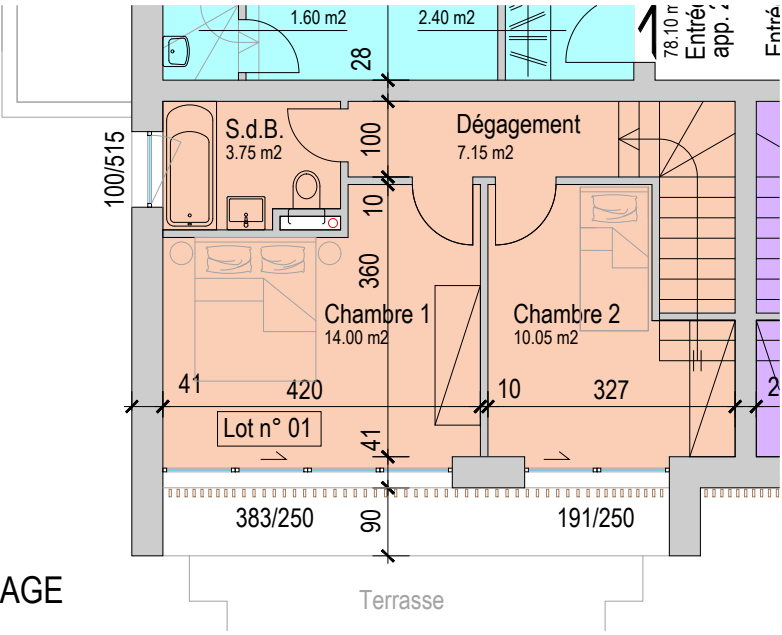

LIMITE DE PROPRIETE

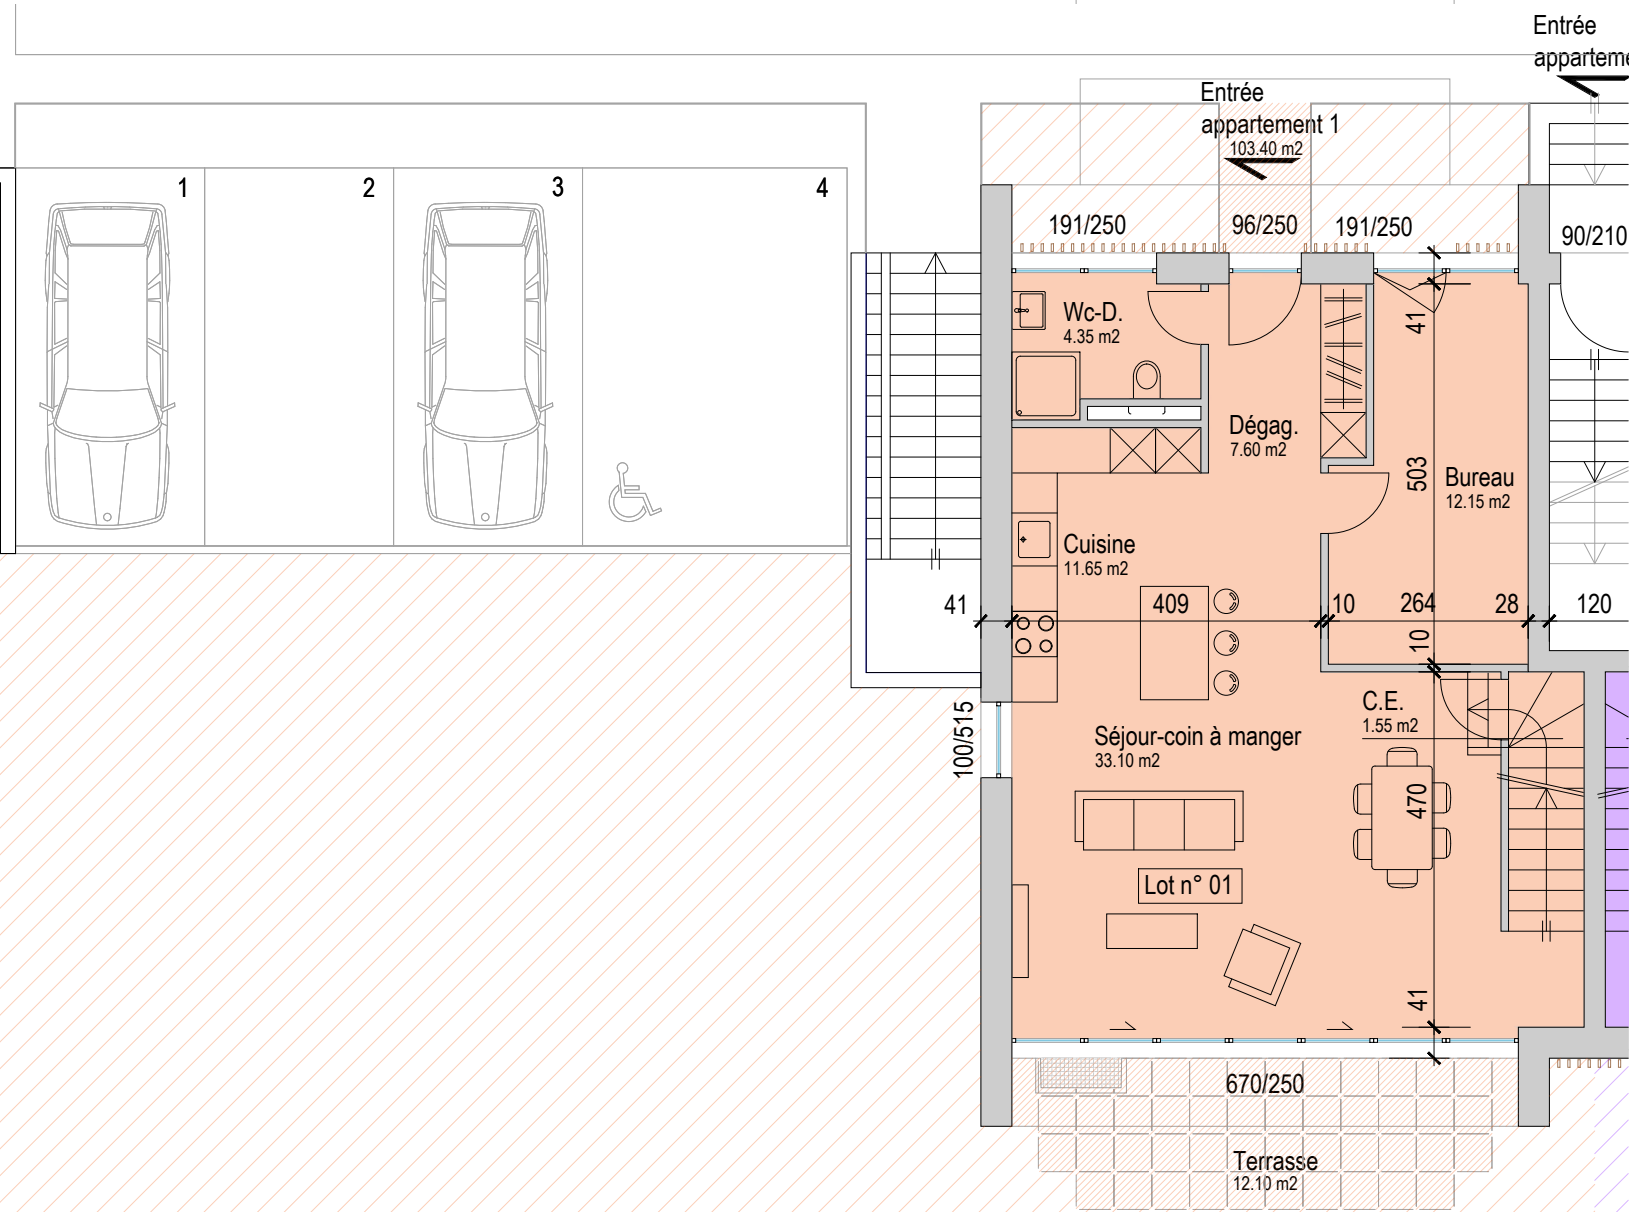

REZ-DE-CHAUSSEE

DEMOLITION VILLA N°ECA 4069 ET CONSTRUCTION D'UN BATIMENT COMPOSE DE TROIS BLOCS ABRITANT CHACUN 2 LOGEMENTS EN DUPLEX ABATTAGE D'ARBRES ET COMPENSATION

COMMUNE DE :
ADRESSE :
PARCELLE :
BATIMENT N°ECA :
PROPRIETE DE :

1400 Yverdon-les-Bains
Rue Saint-Georges 66
N° 513
N° 4069
DT Partenaire Sarl - Martinez Architecture & Construction SARL

Echelle:
Format:
Date:
Dess:
Plan n°:
Affaire n°

1:100
A3
22.05.2026
Barreto
72
153-2025

SOUS-SOL

Surfaces Lot n° 2	
Appartement	82,80 m2
Balcon	12,00 m2
Terrasse	0,00 m2
Cave	14,90 m2
Jardin	0,00 m2
TOTAL	109,70 m2

MARTINEZ
ARCHITECTURE & CONSTRUCTION

Martinez Architecture & Construction - Av.Haldimand 103-1400 Yverdon-les-Bains - Vaud Switzerland - Portable.: 079 347 37 59 - Email.: info@martinez-architecture.ch

COMBLES

REZ-DE-CHAUSSEE

1ER ETAGE

DEMOLITION VILLA N°ECA 4069 ET CONSTRUCTION D'UN BATIMENT COMPOSE DE TROIS BLOCS ABRITANT CHACUN 2 LOGEMENTS EN DUPLEX ABATTAGE D'ARBRES ET COMPENSATION

COMMUNE DE :

1400 Yverdon-les-Bains

ADRESSE :

Rue Saint-Georges 66

PARCELLE :

N° 513

BATIMENT N°ECA :

N° 4069

PROPRIETE DE :

DT Partenaire Sarl - Martinez Architecture & Construction SARL

Echelle:

1:100

Format:

A3

Date:

22.05.2026

Dess:

Barreto


Plan n°:

73

Affaire n°


153-2025

PLAN LOT 3

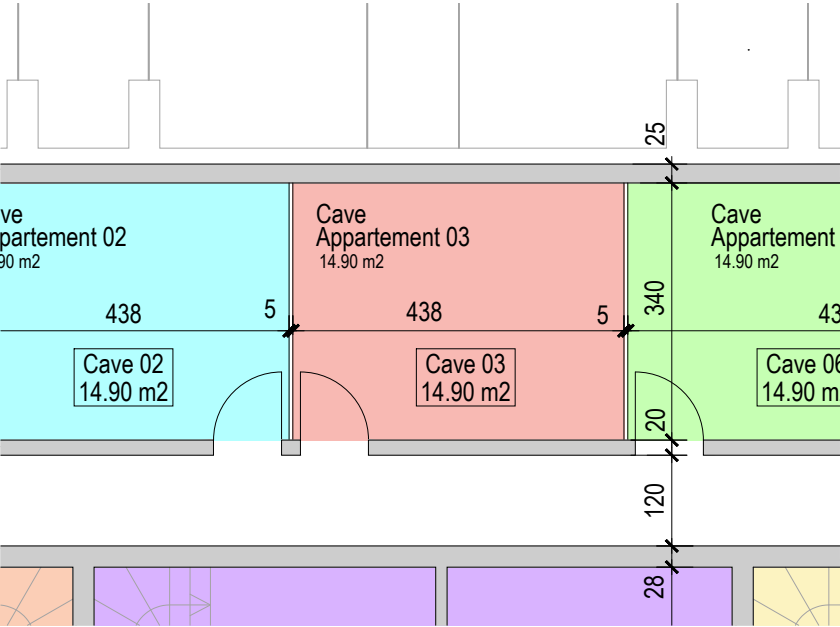


SOUS-SOL


Surfaces Lot n° 3	
Appartement	83,40 m2
Balcon	12,00 m2
Terrasse	0,00 m2
Cave	14,90 m2
Jardin	0,00 m2
TOTAL	110,30 m2

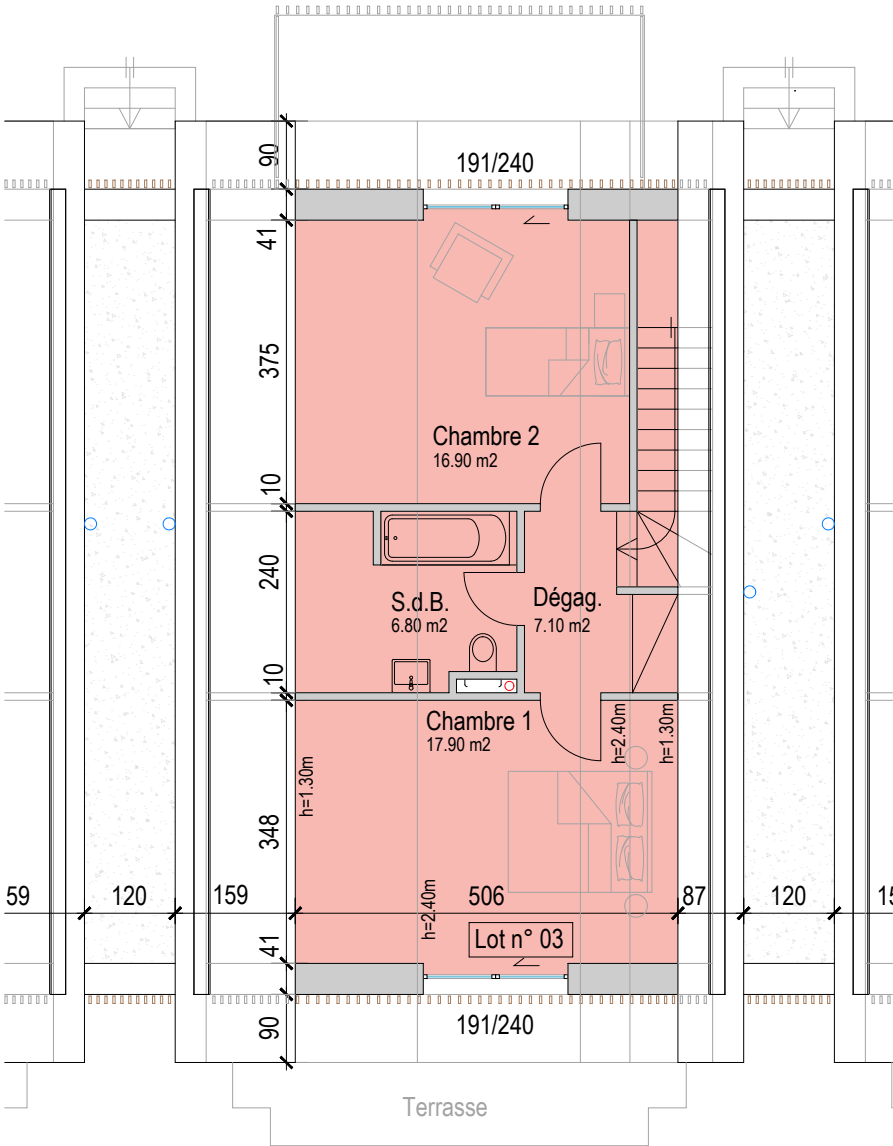

COMBLES

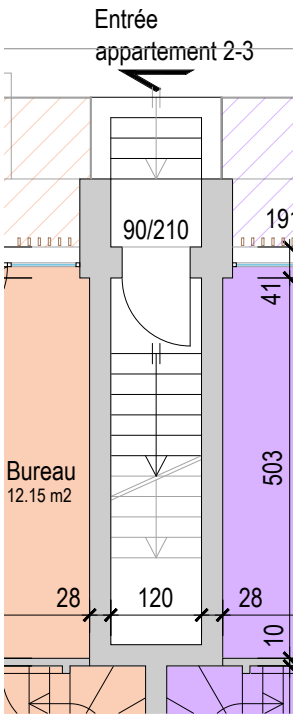

REZ-DE-CHAUSSEE

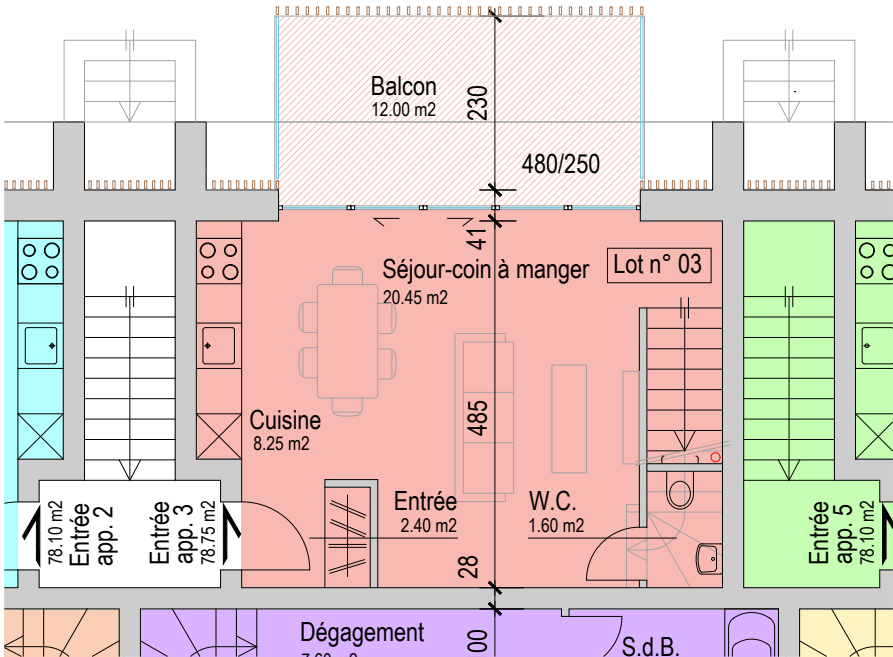


1ER ETAGE

DEMOLITION VILLA N°ECA 4069 ET CONSTRUCTION D'UN BATIMENT
COMPOSE DE TROIS BLOCS ABRITANT CHACUN 2 LOGEMENTS EN DUPLEX
ABATTAGE D'ARBRES ET COMPENSATION

COMMUNE DE : 1400 Yverdon-les-Bains
ADRESSE : Rue Saint-Georges 66
PARCELLE : N° 513
BATIMENT N°ECA : N° 4069
PROPRIETE DE : DT Partenaire Sarl - Martinez Architecture & Construction SARL


Echelle: 1:100
Format: A3
Date: 22.05.2026
Dess: Barreto
Plan n°: **74**
Affaire n° **153-2025**

PLAN LOT 4

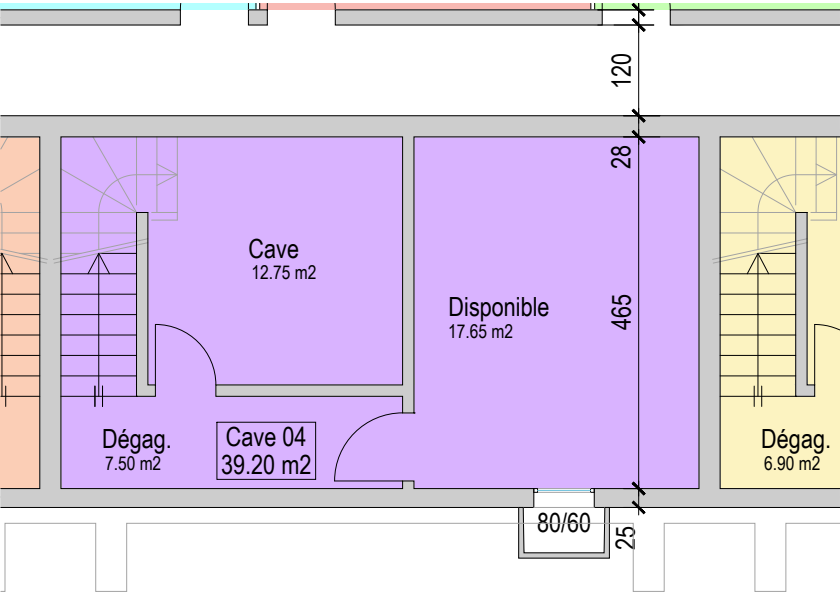

SOUS-SOL

Surfaces Lot n° 4	
Appartement	116,30 m2
Balcon	0,00 m2
Terrasse	14,50 m2
Cave	39,20 m2
Jardin	49,90 m2
TOTAL	219,90 m2

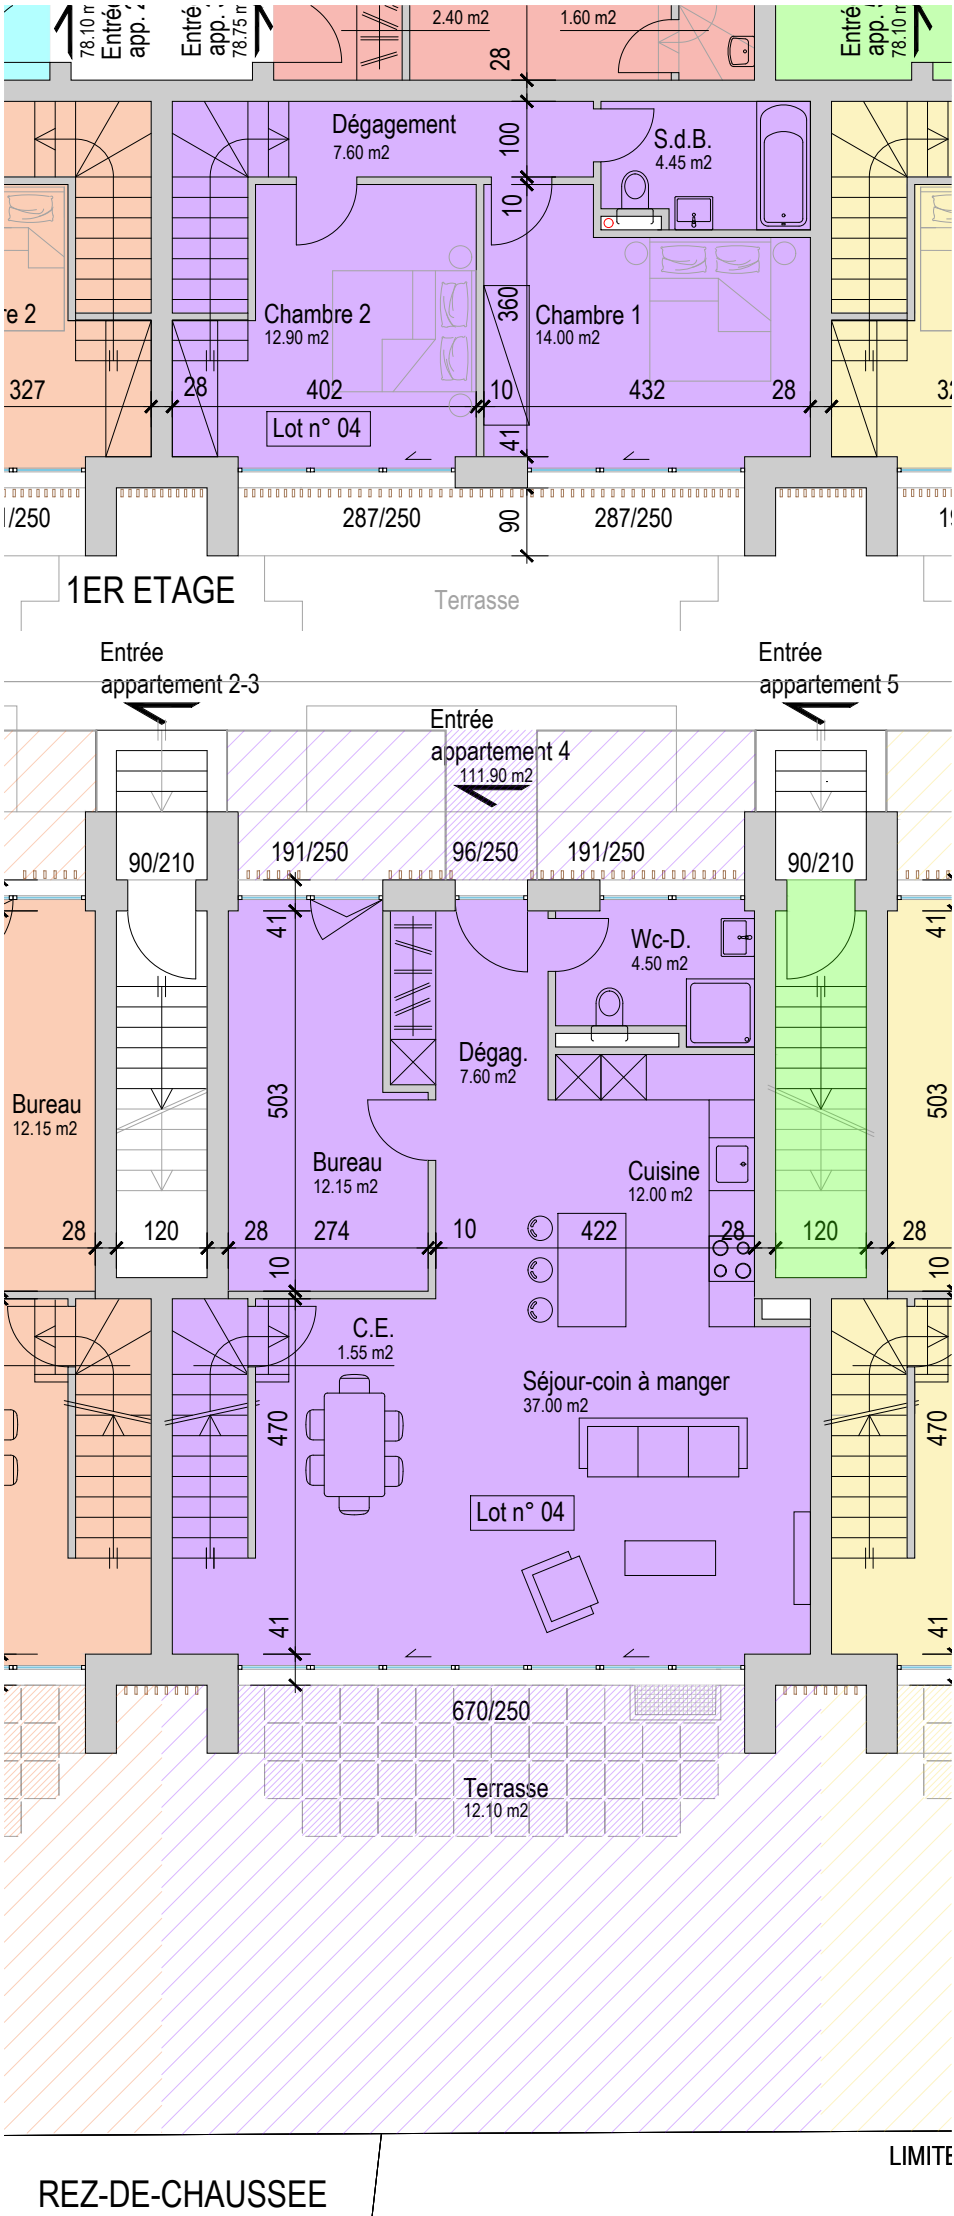

REZ-DE-CHAUSSEE

LIMITE

DEMOLITION VILLA N°ECA 4069 ET CONSTRUCTION D'UN BATIMENT COMPOSE DE TROIS BLOCS ABRITANT CHACUN 2 LOGEMENTS EN DUPLEX ABATTAGE D'ARBRES ET COMPENSATION

COMMUNE DE :
ADRESSE :
PARCELLE :
BATIMENT N°ECA :
PROPRIETE DE :

1400 Yverdon-les-Bains
Rue Saint-Georges 66
N° 513
N° 4069
DT Partenaire Sarl - Martinez Architecture & Construction SARL

Echelle:
Format:
Date:
Dess:
Plan n°:
Affaire n°

1:100
A3
22.05.2026
Barreto
75
153-2025

SOUS-SOL

Surfaces Lot n° 5	
Appartement	89,70 m2
Balcon	12,00 m2
Terrasse	0,00 m2
Cave	14,90 m2
Jardin	0,00 m2
TOTAL	116,60 m2

MARTINEZ
ARCHITECTURE & CONSTRUCTION

Martinez Architecture & Construction - Av.Haldimand 103-1400 Yverdon-les-Bains - Vaud Switzerland - Portable.: 079 347 37 59 - Email.: info@martinez-architecture.ch

COMBLES

REZ-DE-CHAUSSEE


1ER ETAGE

DEMOLITION VILLA N°ECA 4069 ET CONSTRUCTION D'UN BATIMENT
COMPOSE DE TROIS BLOCS ABRITANT CHACUN 2 LOGEMENTS EN DUPLEX
ABATTAGE D'ARBRES ET COMPENSATION

COMMUNE DE : 1400 Yverdon-les-Bains
ADRESSE : Rue Saint-Georges 66
PARCELLE : N° 513
BATIMENT N°ECA : N° 4069
PROPRIETE DE : DT Partenaire Sarl - Martinez Architecture & Construction SARL


Echelle: 1:100
Format: A3
Date: 22.05.2026
Dess: Barreto
Plan n°: **76**
Affaire n° **153-2025**

PLAN LOT 6

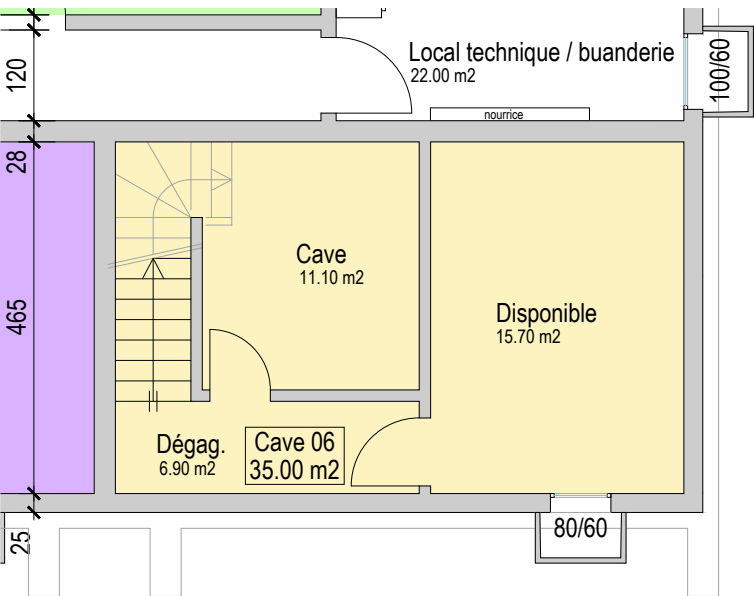

SOUS-SOL

Surfaces Lot n° 6	
Appartement	107,80 m2
Balcon	0,00 m2
Terrasse	14,50 m2
Cave	35,00 m2
Jardin	132,10 m2
TOTAL	289,40 m2

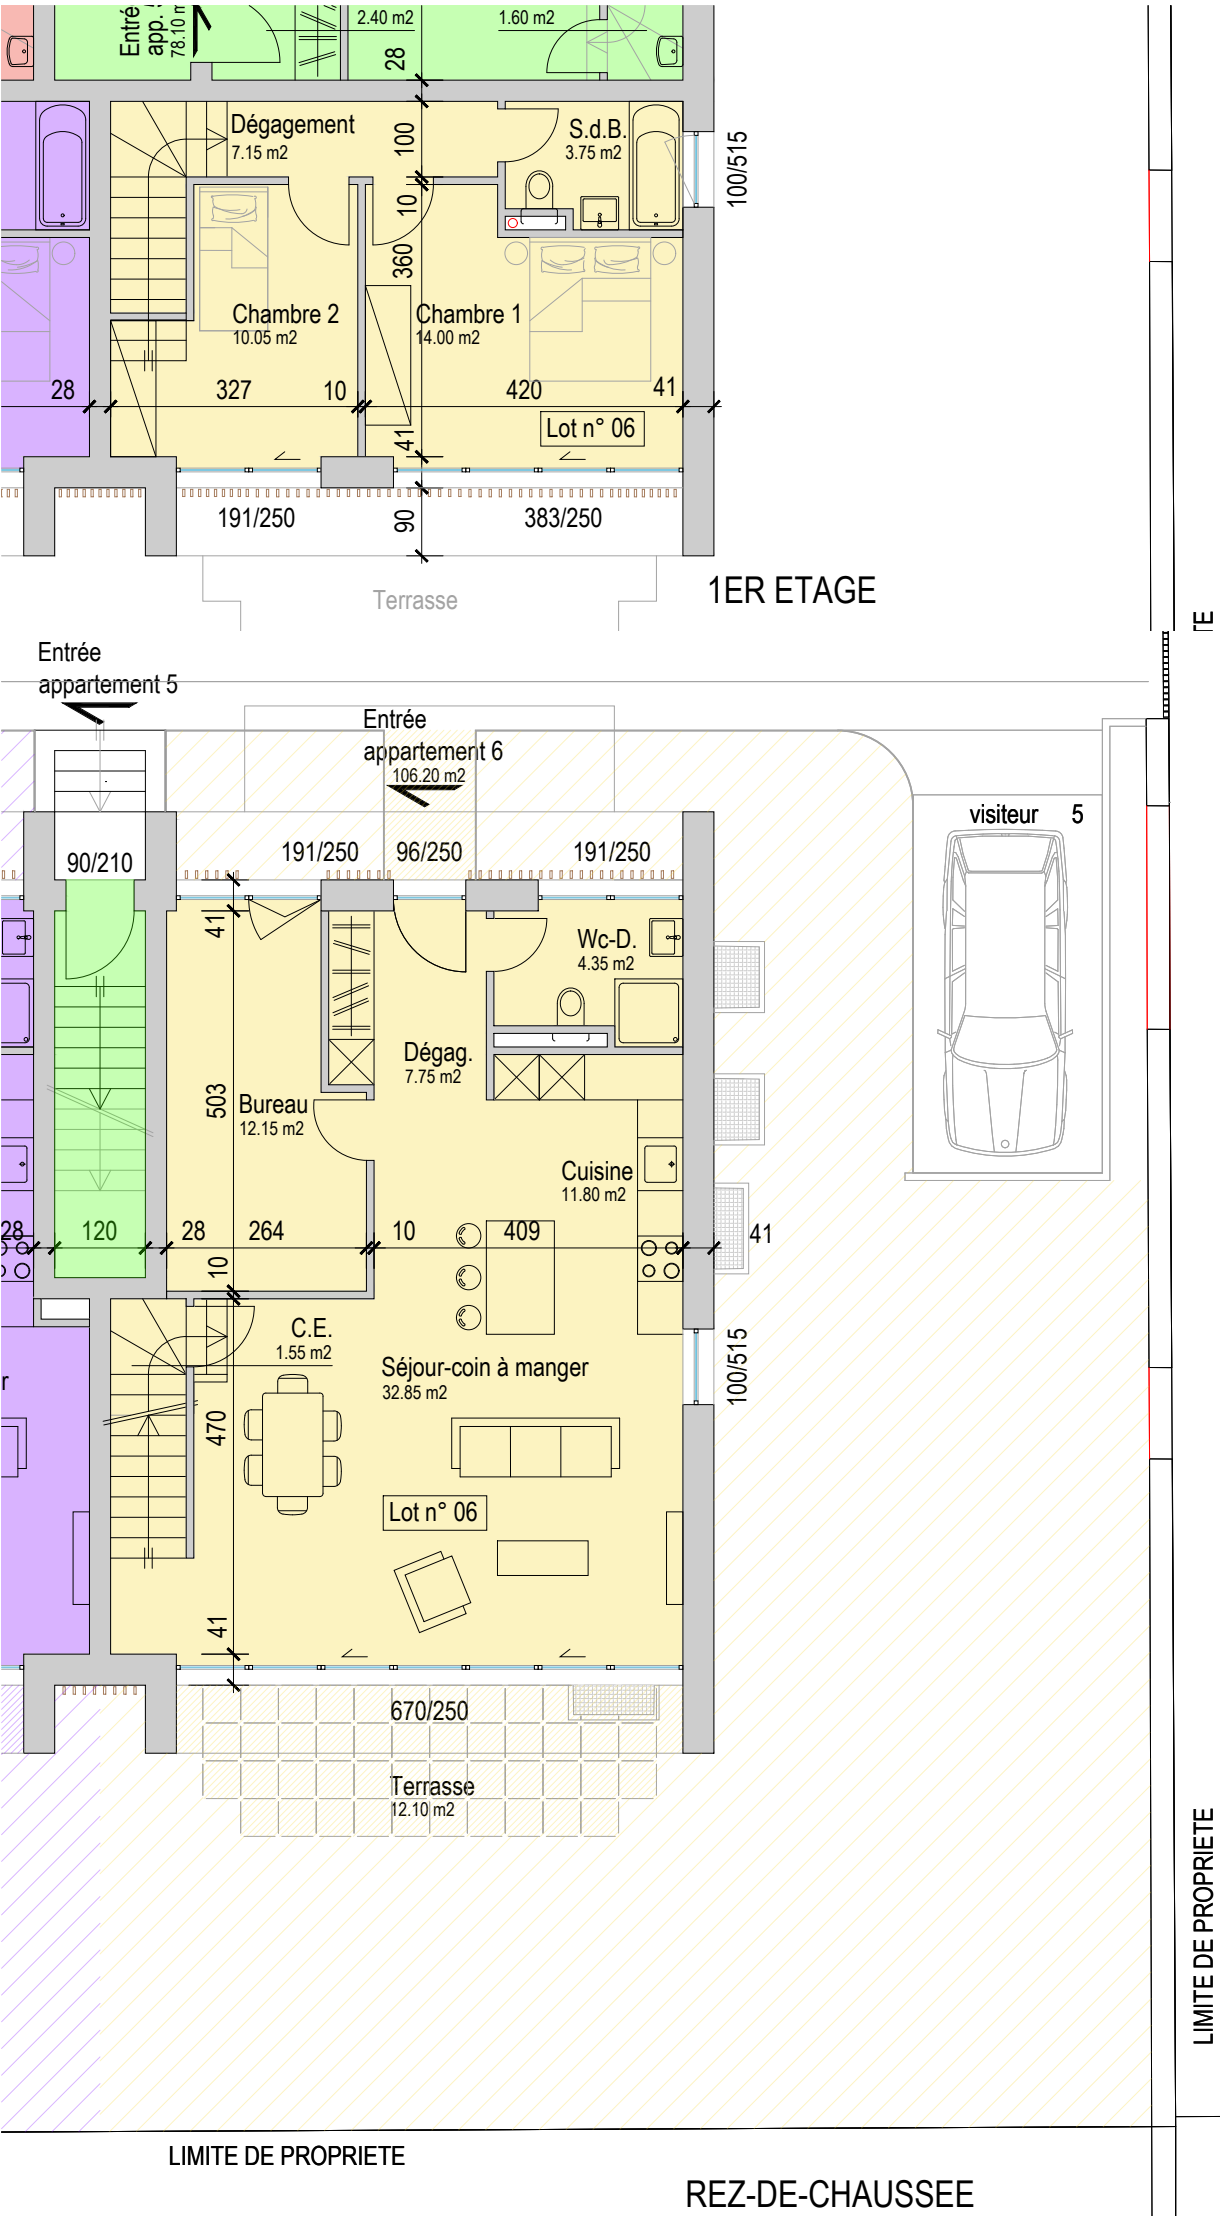

LIMITE DE PROPRIETE

REZ-DE-CHAUSSEE

