




WOHNANLAGE KREITH
MUTTERS, KREITH

HAUS 1
2.OBERGESCHOSS

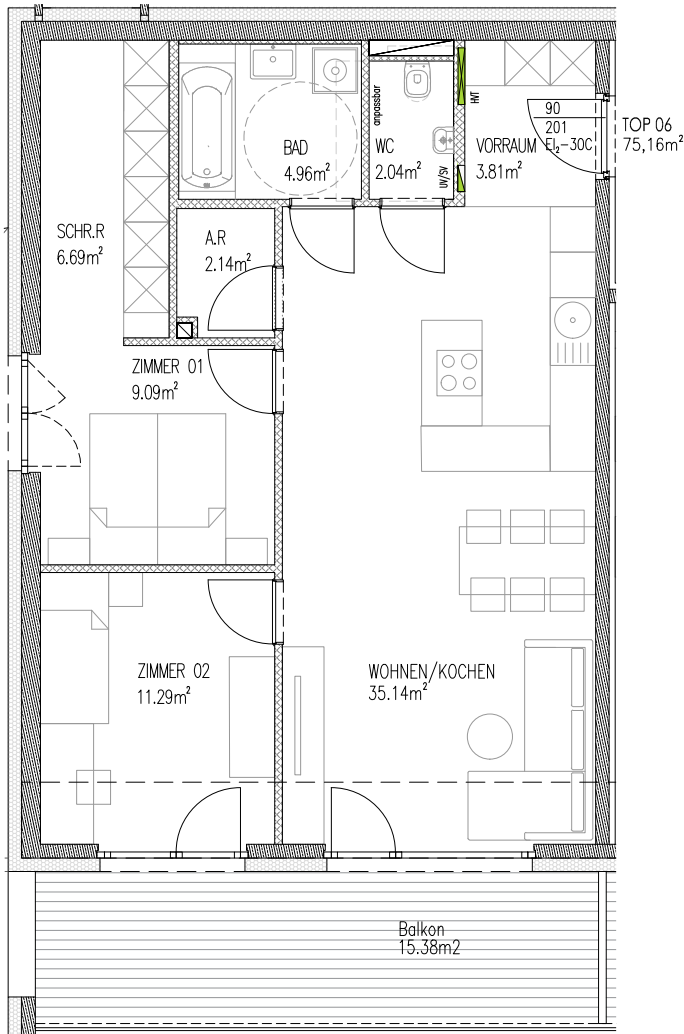

Top W06

Kochen/Wohnen	35,14m2
Zimmer 01	9,09m2
Zimmer 02	11,29m2
Bad	4,96m2
WC	2,04m2
Vorraum	3,81m2
Abstellraum	2,14m2

Wohnnutzfläche 75,16m2

Balkon 15,38m2

GRUND RISSE IM MAßSTAB 1:100 (BEI EINEM AUSDRUCK VON DIN A3 AUF 100%) ALLE MAßE SIND ROHBAUMAßE. MAßTOLERANZEN BIS ZU +/-3% MÖGLICH. FÜR MÖBLIERUNG NATURMAßE NEHMEN. DIE MÖBLIERUNG IST IM PREIS NICHT ENTHALTEN. ARTIKEL UND PREISABWEICHUNGEN SOWIE IRRTUM UND DRUCKFEHLER VORBEHALTEN. STAND DEZEMBER 2023

