



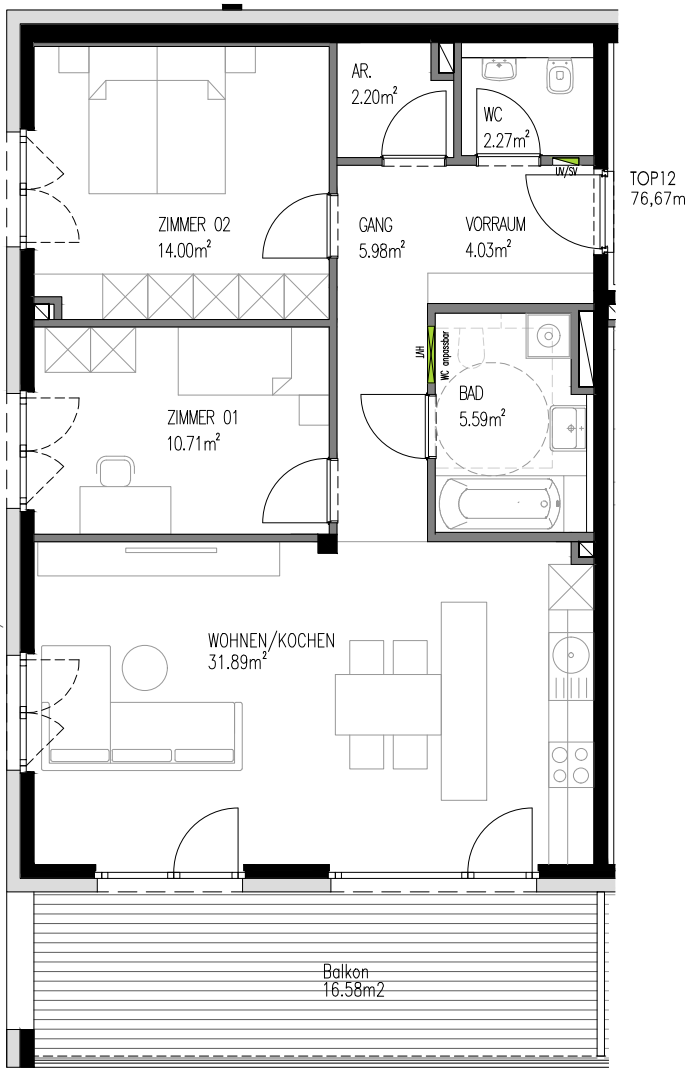

WOHNANLAGE KREITH
MUTTERS, KREITH

HAUS 2
1.OBERGESCHOSS

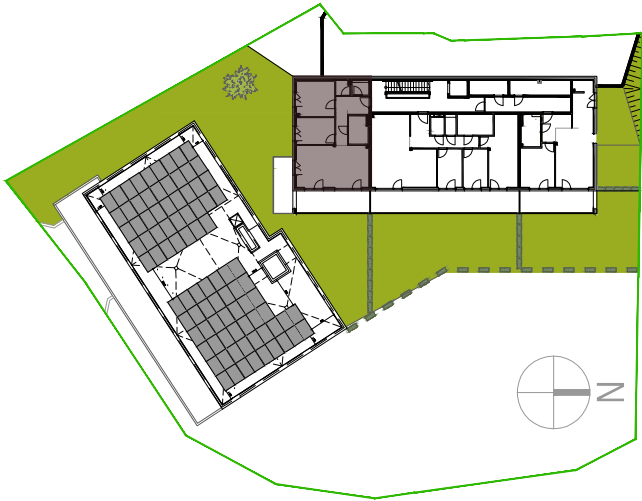

Top W12

Wohnen /Kochen	31,89m2
Zimmer01	14,00m2
Zimmer 02	10,71m2
Bad	5,59m2
WC	2,27m2
Vorraum	4,03m2
Gang	5,96m2
Abstellraum	2,20m2

Wohnnutzfläche 76,67m2

Balkon 16,58m2

GRUND RISSE IM MAßSTAB 1:100 (BEI EINEM AUSDRUCK VON DIN A3 AUF 100%) ALLE MAßE SIND ROHBAUMAßE. MAßTOLERANZEN BIS ZU +/-3% MÖGLICH. FÜR MÖBLIERUNG NATURMAßE NEHMEN. DIE MÖBLIERUNG IST IM PREIS NICHT ENTHALTEN. ARTIKEL UND PREISABWEICHUNGEN SOWIE IRRTUM UND DRUCKFEHLER VORBEHALTEN. STAND DEZEMBER 2023

