


A1  
Ebene 0

|           |                      |
|-----------|----------------------|
| Wohnen    | 17.15 m <sup>2</sup> |
| Kochen    | 28.83 m <sup>2</sup> |
| Garderobe | 8.49 m <sup>2</sup>  |
| WC        | 2.00 m <sup>2</sup>  |
| Zimmer 1  | 13.46 m <sup>2</sup> |
| Zimmer 2  | 10.11 m <sup>2</sup> |
| Zimmer 3  | 14.74 m <sup>2</sup> |
| Bad       | 7.40 m <sup>2</sup>  |
| Gang 1    | 8.78 m <sup>2</sup>  |
| Gang 2    | 4.89 m <sup>2</sup>  |

Wohnnutzfläche 115.85 m<sup>2</sup>


|         |                      |
|---------|----------------------|
| Keller  | 14.59 m <sup>2</sup> |
| Technik | 10.29 m <sup>2</sup> |

|          |                       |
|----------|-----------------------|
| Terrasse | 28.44 m <sup>2</sup>  |
| Balkon   | 8.33 m <sup>2</sup>   |
| Garten   | 138.84 m <sup>2</sup> |

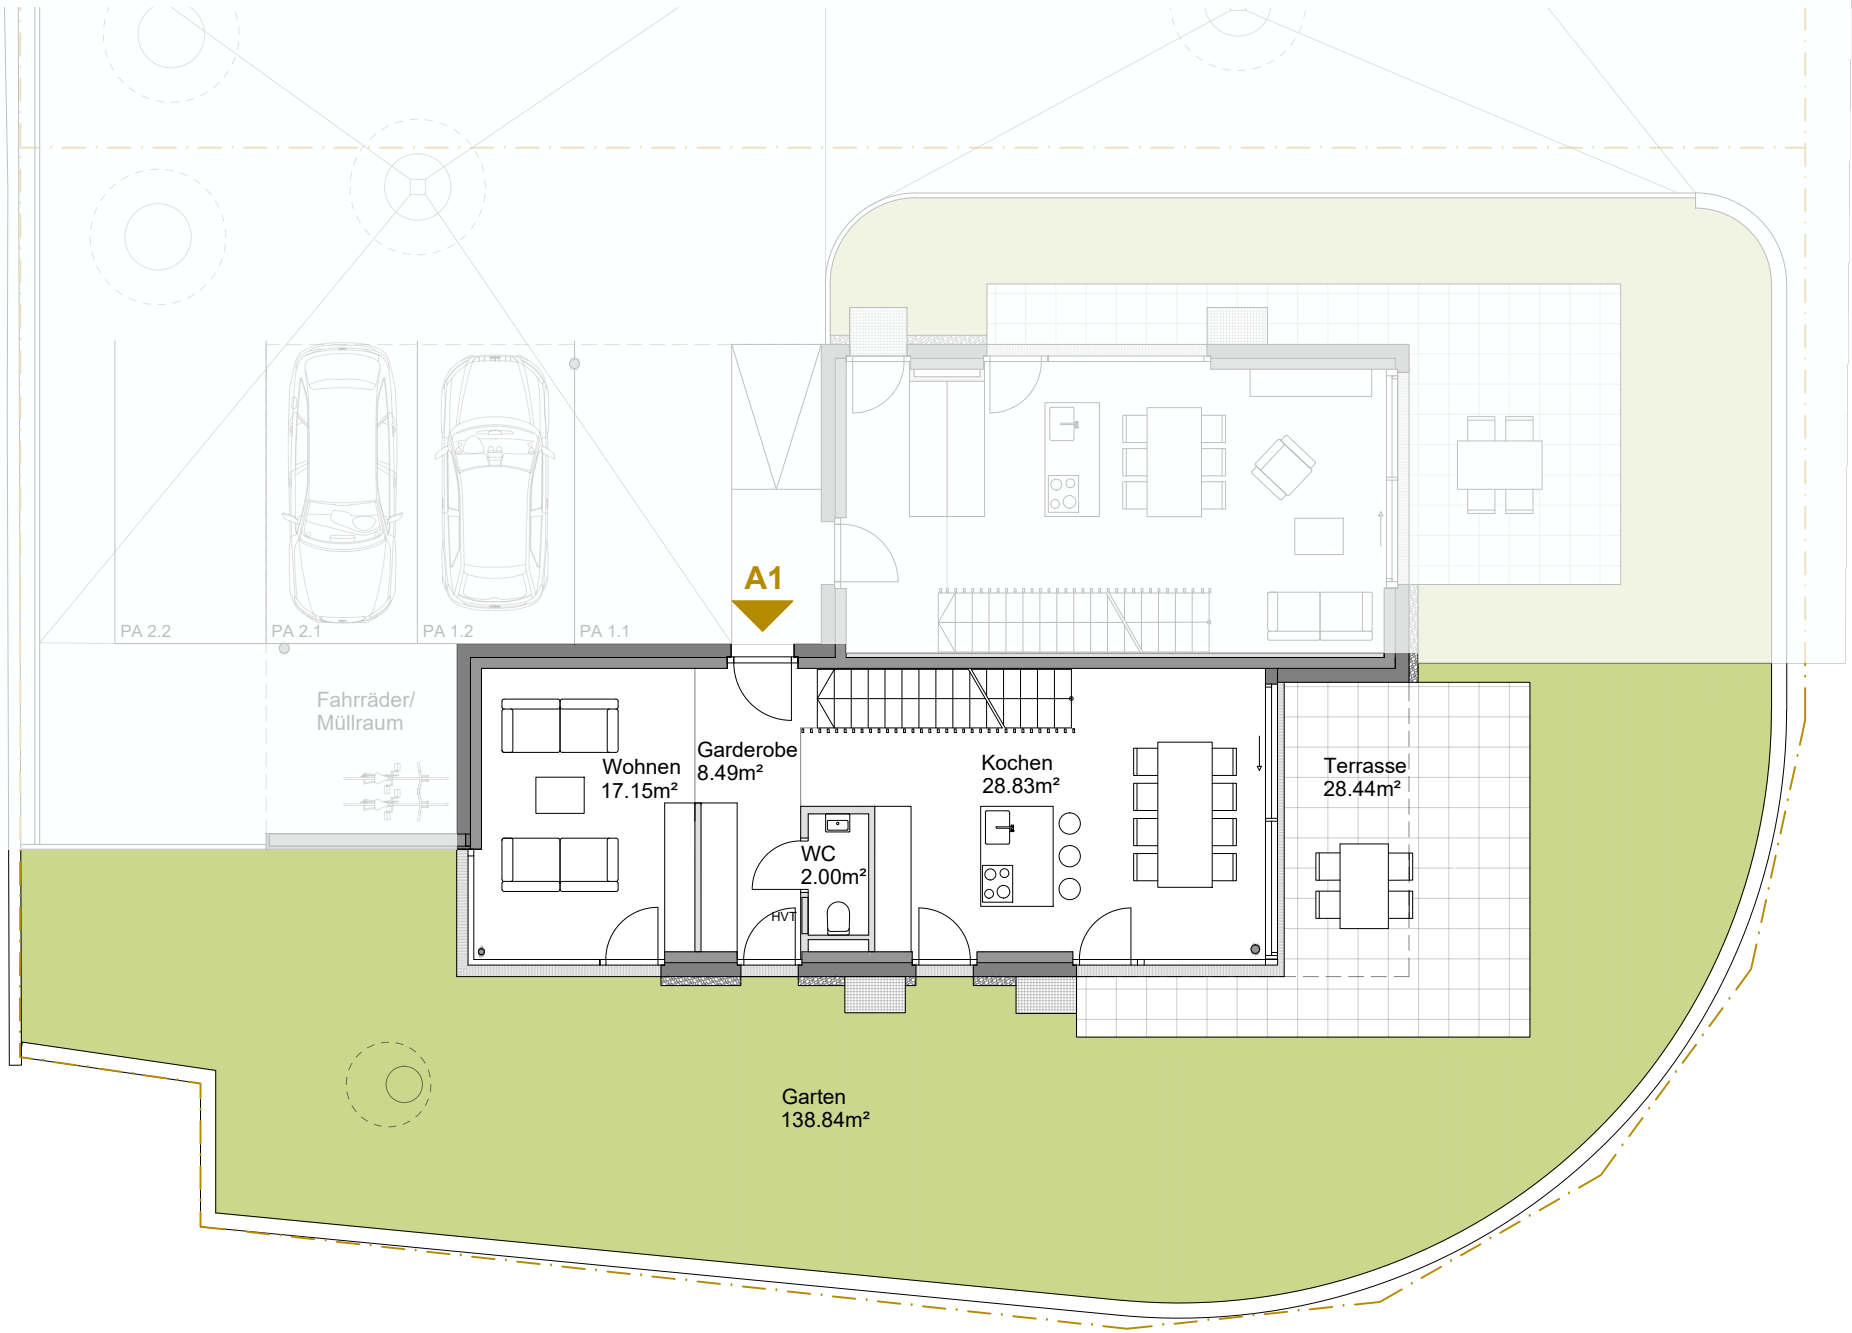


Massstab M 1:125

Alle Maße sind Rohbaumaße. Maßtoleranzen bis zu +/-3% möglich. Für Möblierung Naturmaße nehmen. Die Möblierung ist im Preis nicht enthalten. Artikel und Preisabweichungen sowie Irrtum und Druckfehler vorbehalten. Stand September 2022

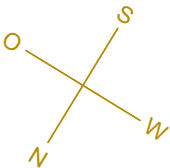

HERMANNSTAL  
Lans

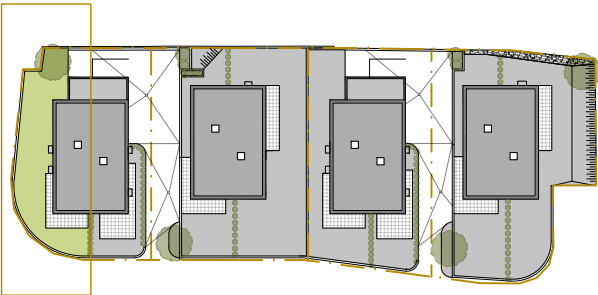



A1  
Ebene 1

|           |          |
|-----------|----------|
| Wohnen    | 17.15 m² |
| Kochen    | 28.83 m² |
| Garderobe | 8.49 m²  |
| WC        | 2.00 m²  |
| Zimmer 1  | 13.46 m² |
| Zimmer 2  | 10.11 m² |
| Zimmer 3  | 14.74 m² |
| Bad       | 7.40 m²  |
| Gang 1    | 8.78 m²  |
| Gang 2    | 4.89 m²  |

Wohnnutzfläche 115.85 m²


|         |          |
|---------|----------|
| Keller  | 14.59 m² |
| Technik | 10.29 m² |

|          |           |
|----------|-----------|
| Terrasse | 28.44 m²  |
| Balkon   | 8.33 m²   |
| Garten   | 138.84 m² |

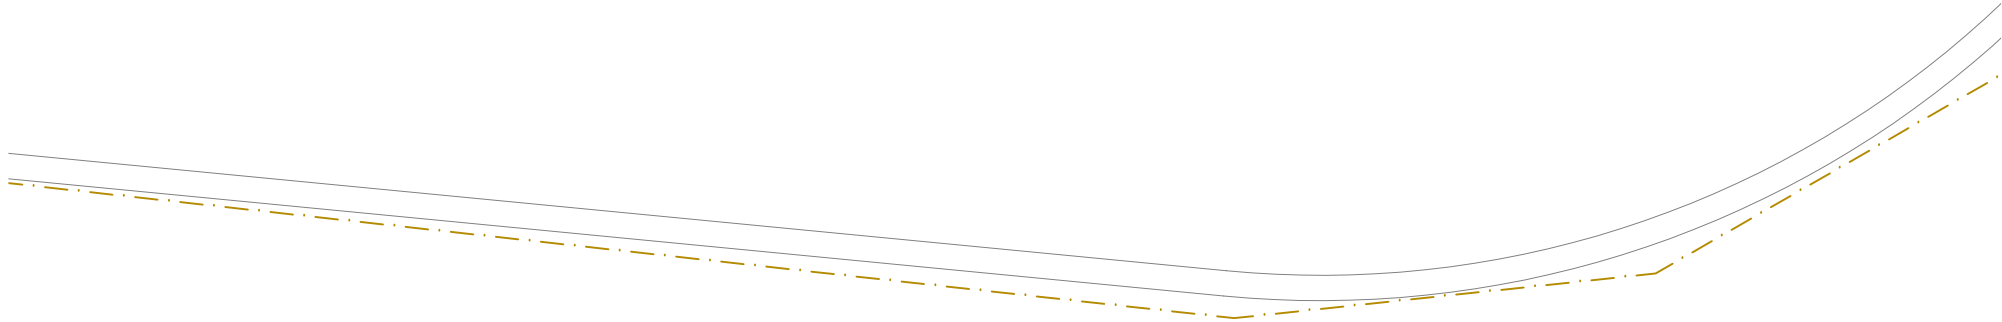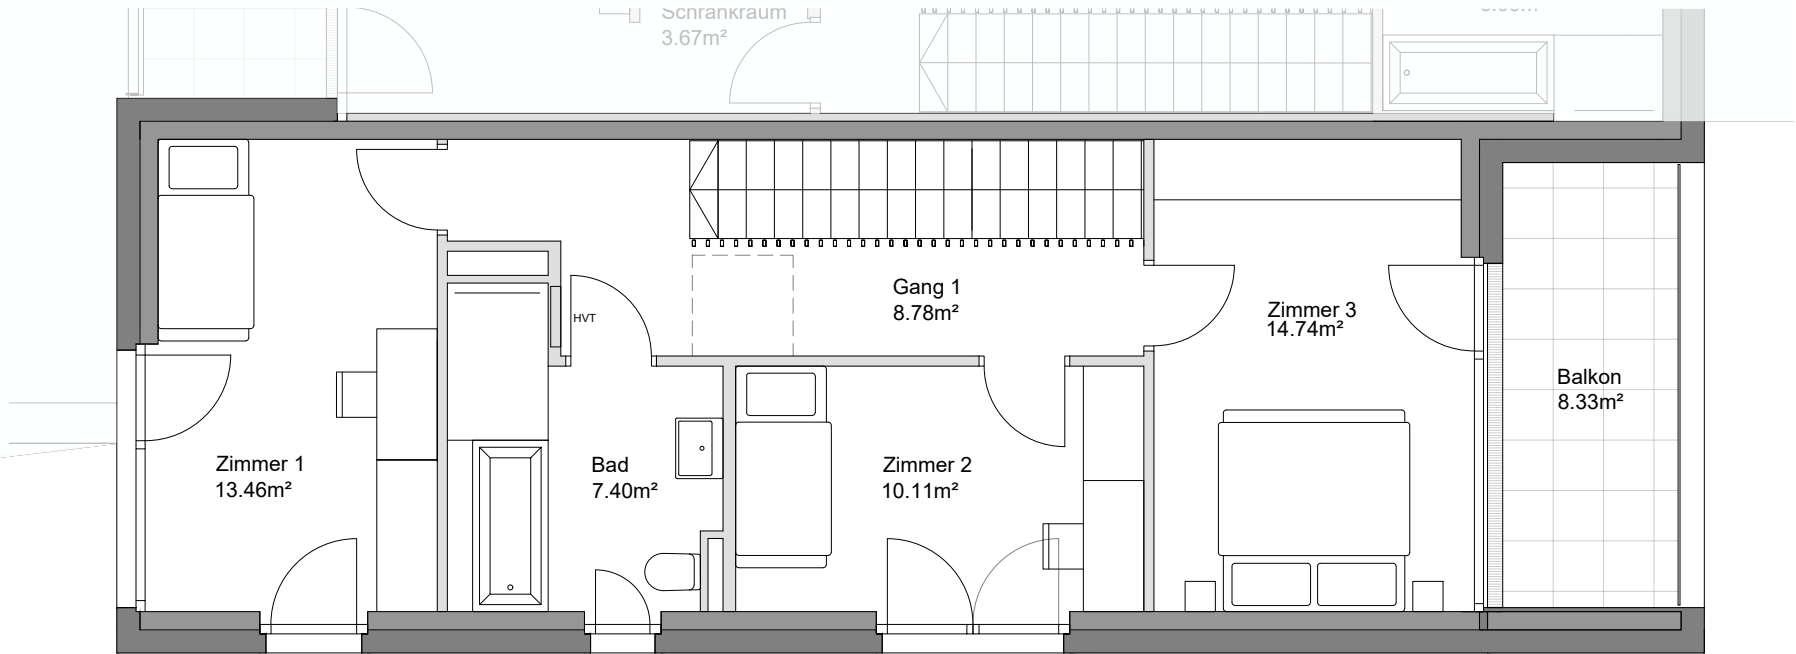


Massstab M 1:75

Alle Maße sind Rohbaumaße. Maßtoleranzen bis zu +/-3% möglich. Für Möblierung Naturmaße nehmen. Die Möblierung ist im Preis nicht enthalten. Artikel und Preisabweichungen sowie Irrtum und Druckfehler vorbehalten. Stand September 2022

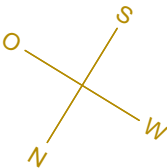

HERMANNSTAL  
Lans

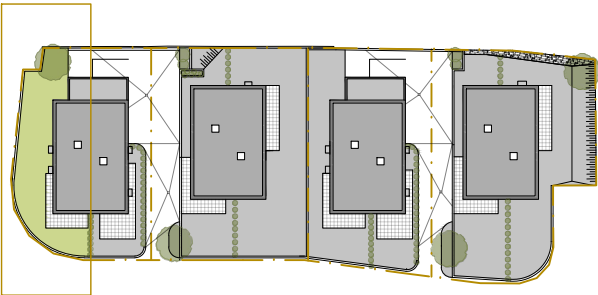



A1  
Ebene -1

|           |          |
|-----------|----------|
| Wohnen    | 17.15 m² |
| Kochen    | 28.83 m² |
| Garderobe | 8.49 m²  |
| WC        | 2.00 m²  |
| Zimmer 1  | 13.46 m² |
| Zimmer 2  | 10.11 m² |
| Zimmer 3  | 14.74 m² |
| Bad       | 7.40 m²  |
| Gang 1    | 8.78 m²  |
| Gang 2    | 4.89 m²  |

Wohnnutzfläche 115.85 m²

|         |          |
|---------|----------|
| Keller  | 14.59 m² |
| Technik | 10.29 m² |

|          |           |
|----------|-----------|
| Terrasse | 28.44 m²  |
| Balkon   | 8.33 m²   |
| Garten   | 138.84 m² |

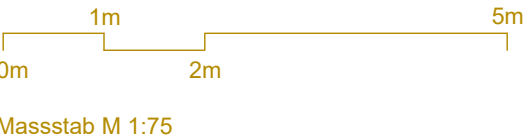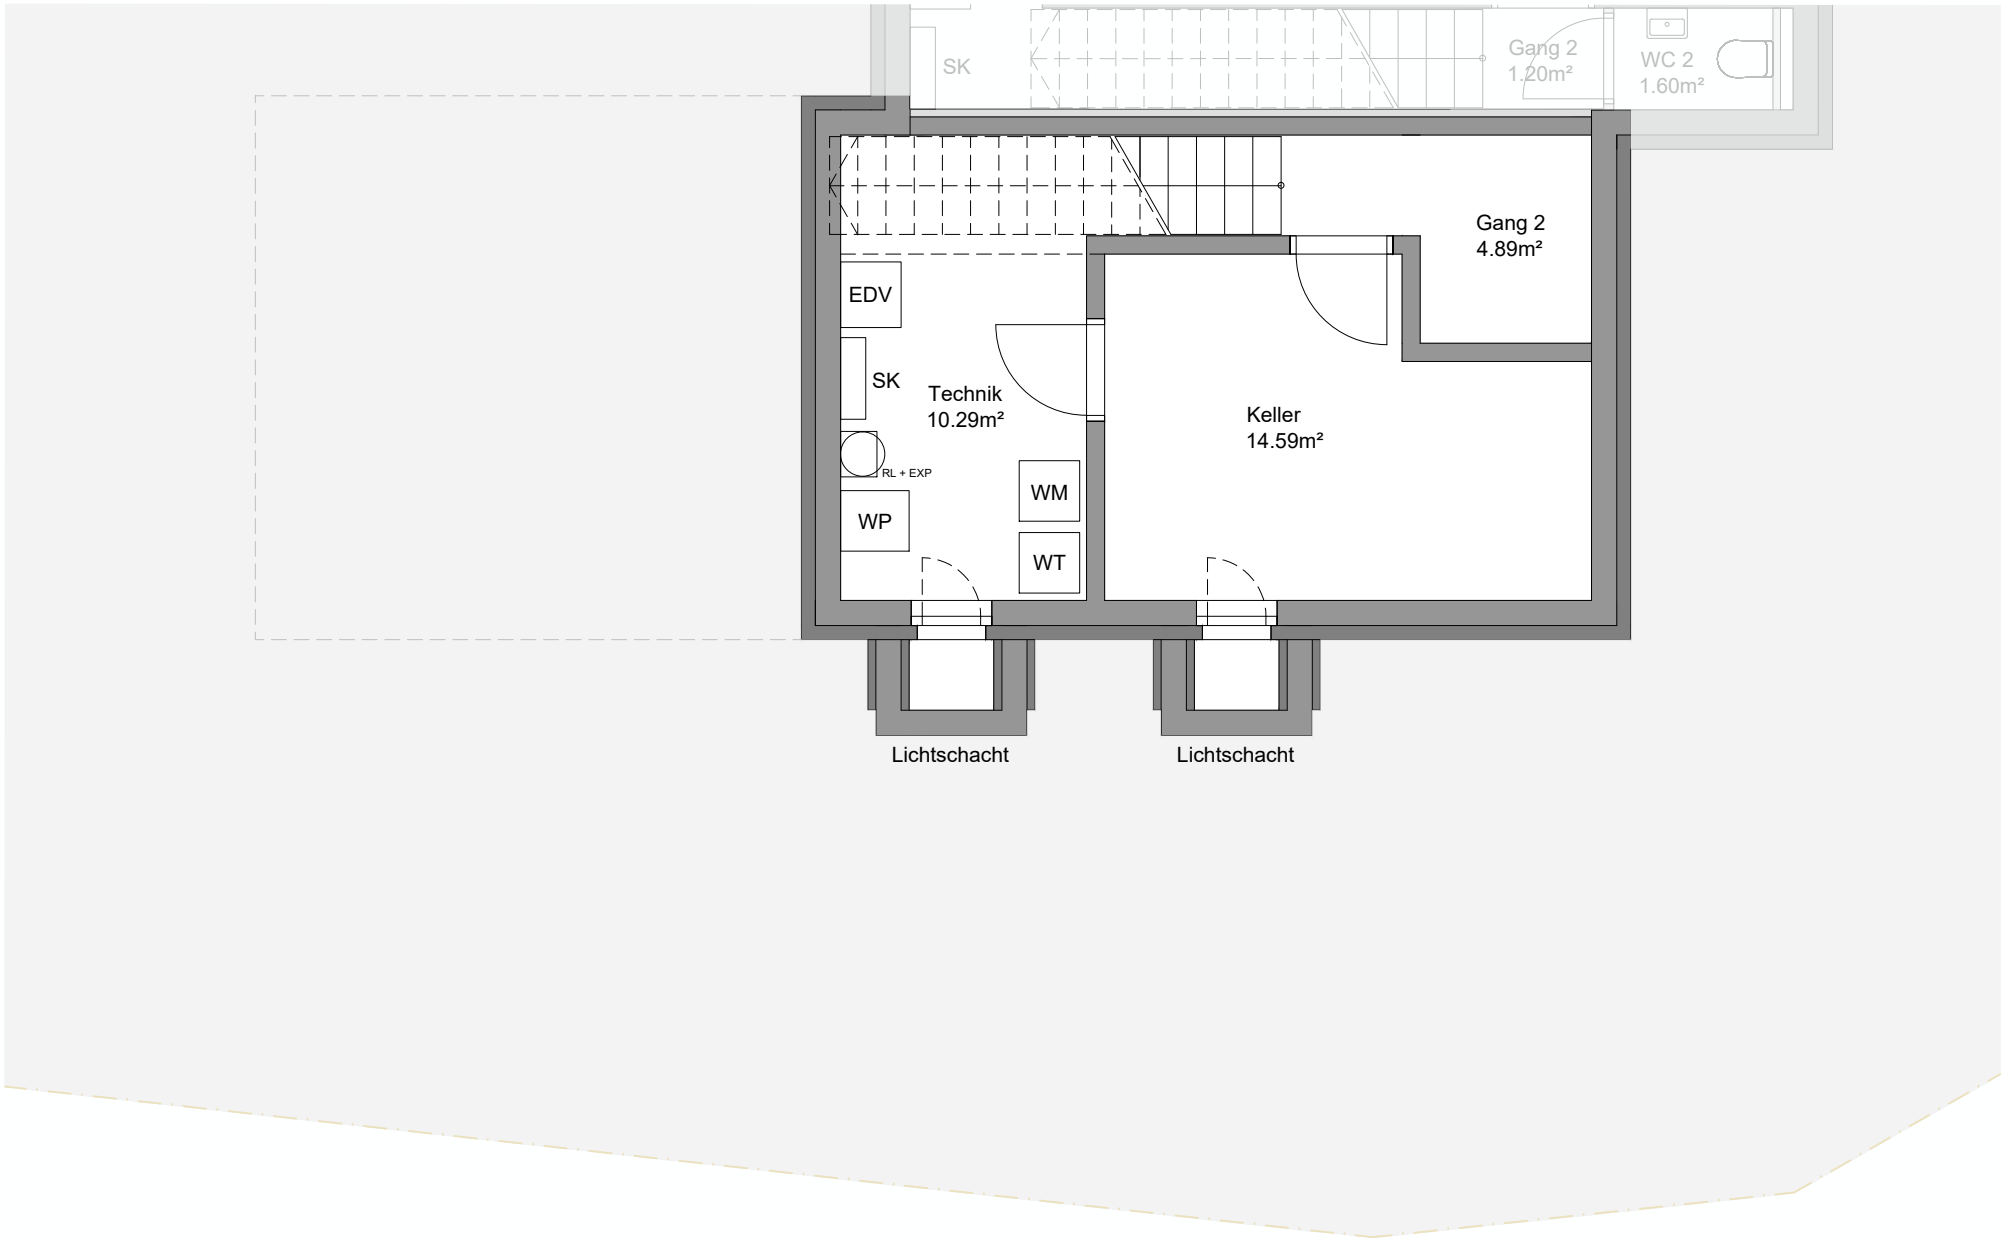

Alle Maße sind Rohbaumaße. Maßtoleranzen bis zu +/-3% möglich. Für Möblierung Naturmaße nehmen. Die Möblierung ist im Preis nicht enthalten. Artikel und Preisabweichungen sowie Irrtum und Druckfehler vorbehalten. Stand September 2022

