



HERMANNSTAL
Lans

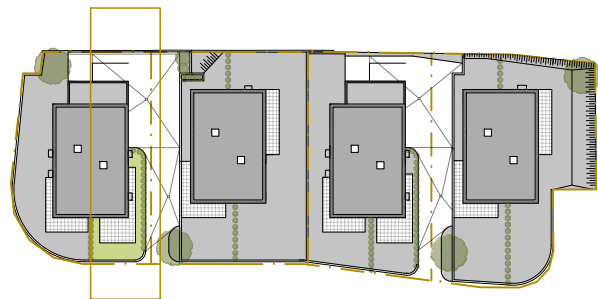


A2
Ebene 0

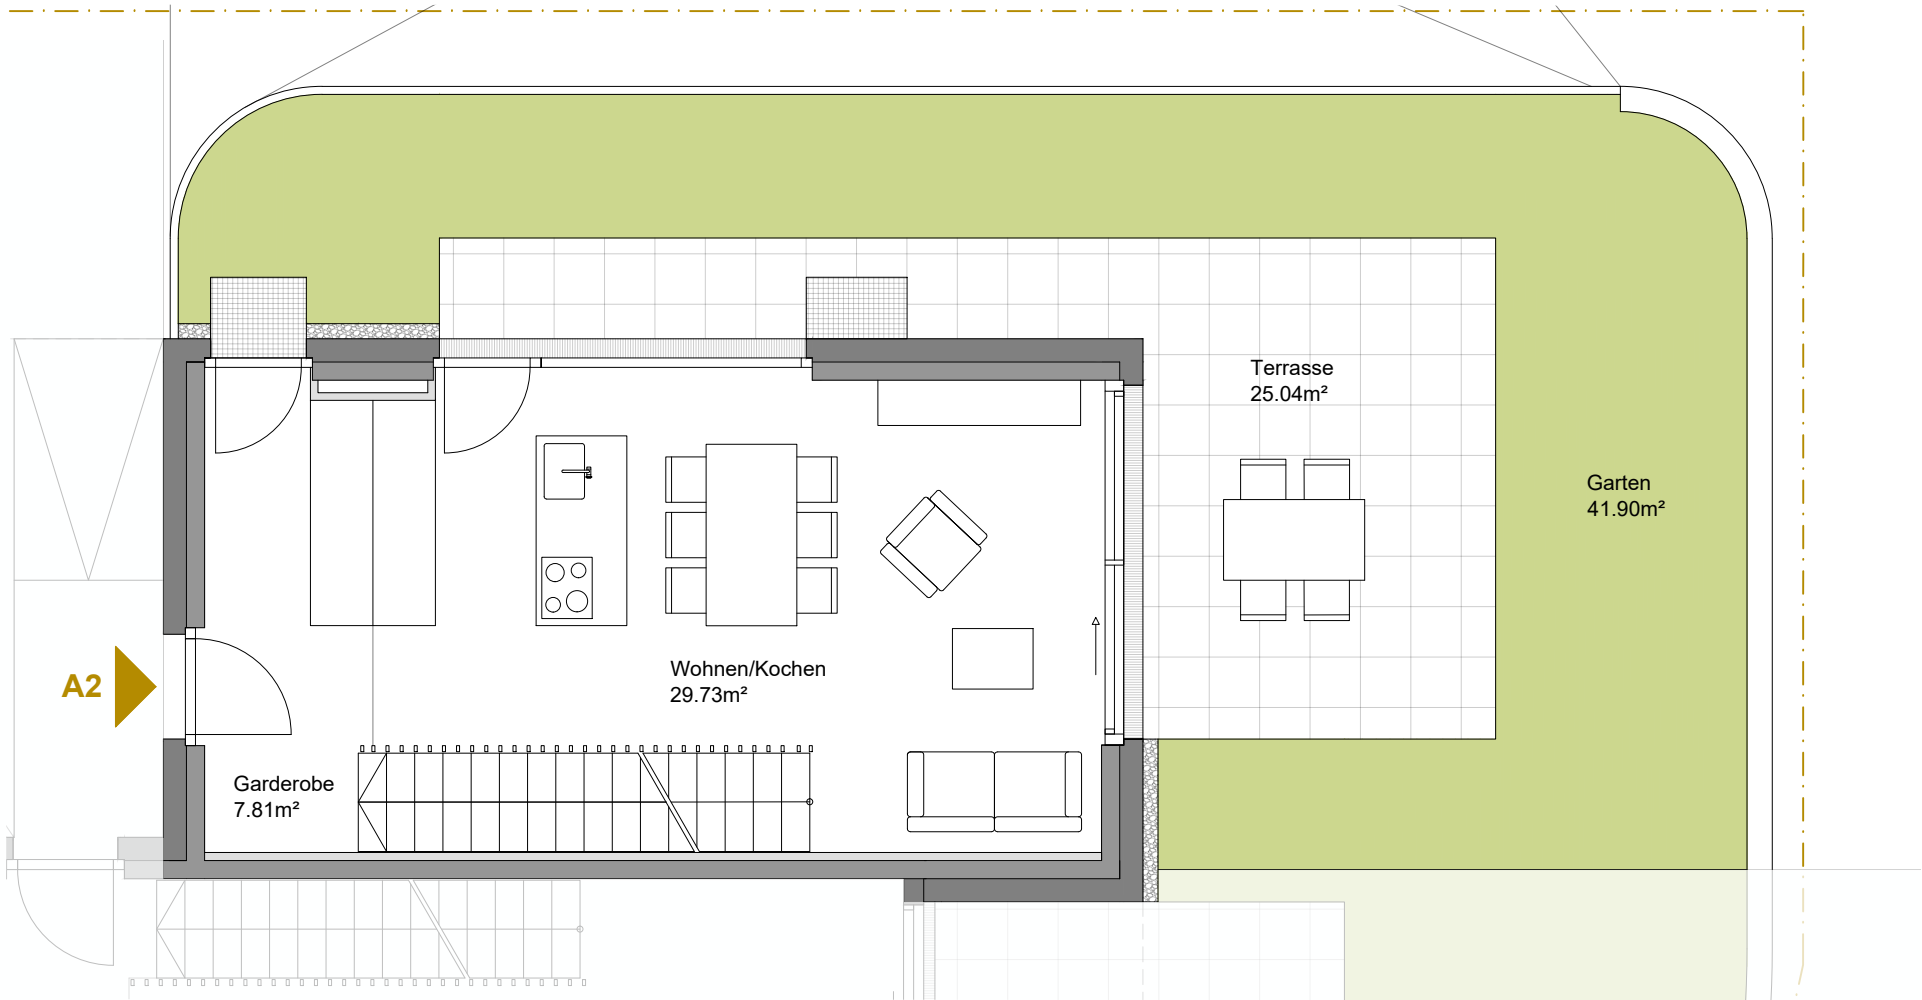

Massstab M 1:75

Alle Maße sind Rohbaumaße. Maßtoleranzen bis zu +/-3% möglich. Für Möblierung Naturmaße nehmen. Die Möblierung ist im Preis nicht enthalten. Artikel und Preisabweichungen sowie Irrtum und Druckfehler vorbehalten. Stand September 2022


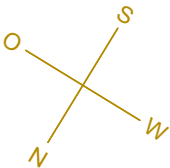


Wohnen/Kochen	29.73 m²
Garderobe	7.81 m²
Zimmer 1	11.34 m²
Zimmer 2	10.95 m²
Zimmer 3	13.07 m²
Schrankraum	3.67 m²
WC 1	2.16 m²
Bad	6.09 m²
Gang 1	7.00 m²
Gang 2	1.20 m²
WC 2	1.60 m²

Wohnnutzfläche 94.62 m²

Keller	21.95 m²
Technik	10.69 m²

Terrasse	25.04 m²
Balkon	7.92 m²
Garten	41.90 m²

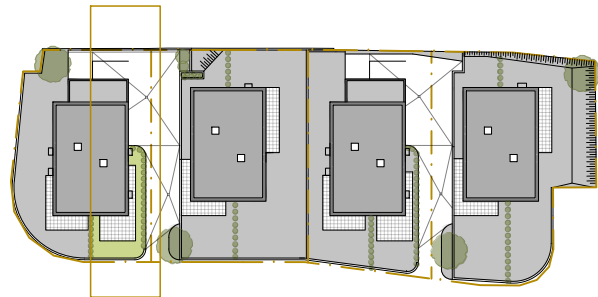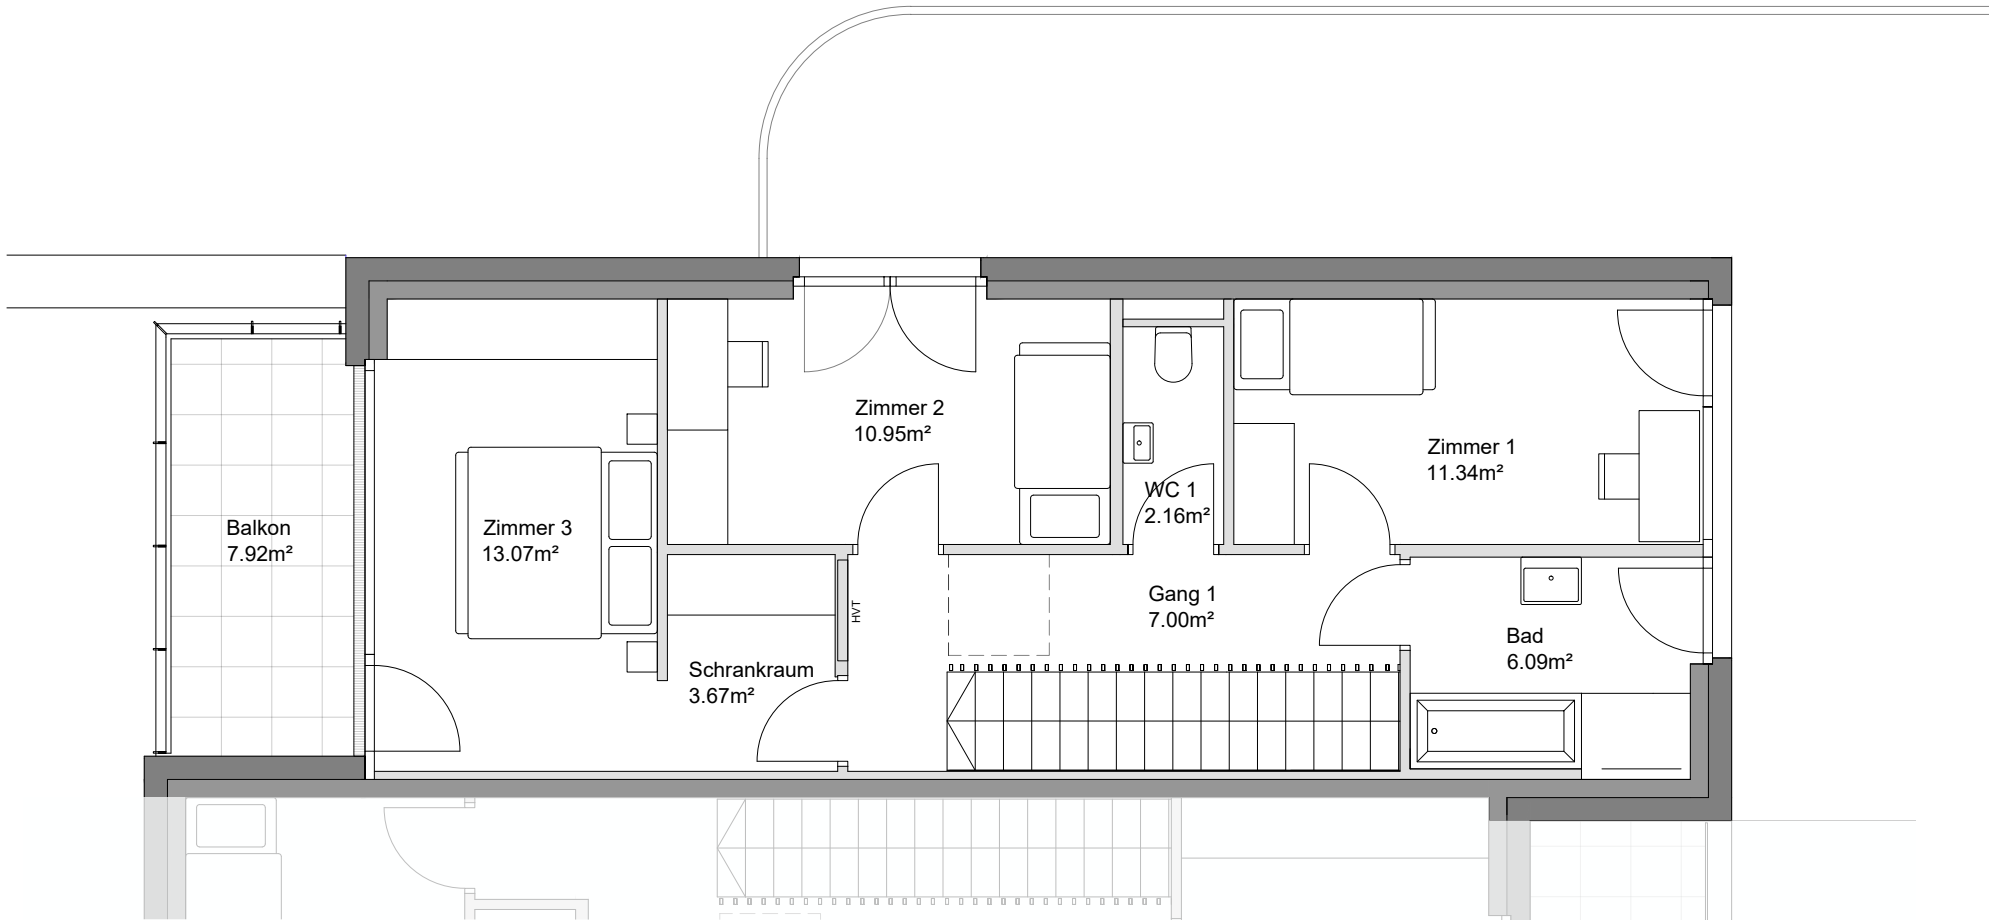

A2
Ebene 1

Wohnen/Kochen	29.73 m ²
Garderobe	7.81 m ²
Zimmer 1	11.34 m ²
Zimmer 2	10.95 m ²
Zimmer 3	13.07 m ²
Schrankraum	3.67 m ²
WC 1	2.16 m ²
Bad	6.09 m ²
Gang 1	7.00 m ²
Gang 2	1.20 m ²
WC 2	1.60 m ²

Wohnnutzfläche 94.62 m²


Keller	21.95 m ²
Technik	10.69 m ²



Terrasse	25.04 m ²
Balkon	7.92 m ²
Garten	41.90 m ²





Massstab M 1:75

Alle Maße sind Rohbaumaße. Maßtoleranzen bis zu +/-3% möglich. Für Möblierung Naturmaße nehmen. Die Möblierung ist im Preis nicht enthalten. Artikel und Preisabweichungen sowie Irrtum und Druckfehler vorbehalten. Stand September 2022

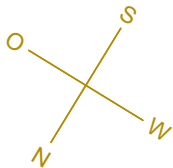

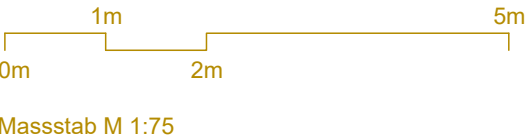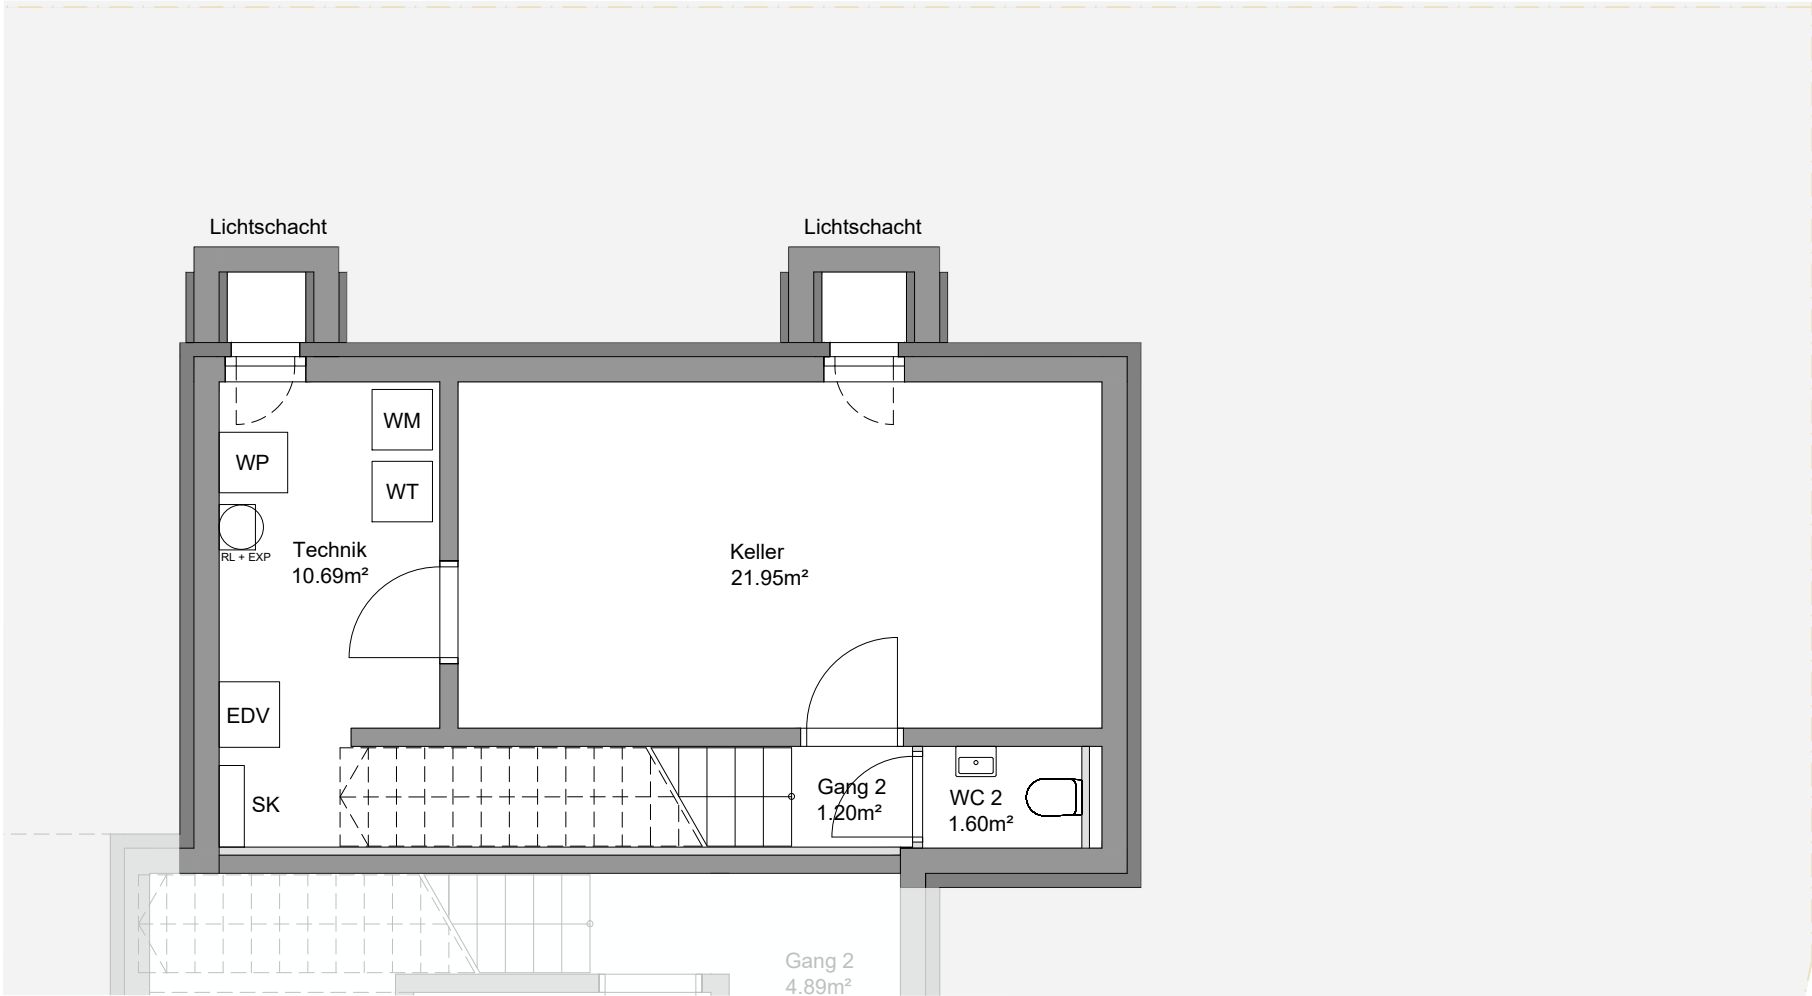

Alle Maße sind Rohbaumaße. Maßtoleranzen bis zu +/-3% möglich. Für Möblierung Naturmaße nehmen. Die Möblierung ist im Preis nicht enthalten. Artikel und Preisabweichungen sowie Irrtum und Druckfehler vorbehalten. Stand September 2022

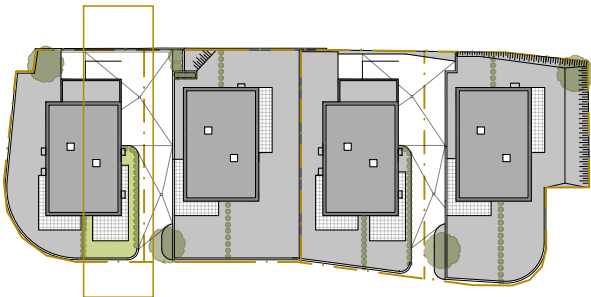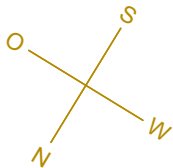

A2
Ebene -1

Wohnen/Kochen	29.73 m ²
Garderobe	7.81 m ²
Zimmer 1	11.34 m ²
Zimmer 2	10.95 m ²
Zimmer 3	13.07 m ²
Schrankraum	3.67 m ²
WC 1	2.16 m ²
Bad	6.09 m ²
Gang 1	7.00 m ²
Gang 2	1.20 m ²
WC 2	1.60 m ²

Wohnnutzfläche 94.62 m²

Keller 21.95 m²
Technik 10.69 m²

Terrasse 25.04 m²
Balkon 7.92 m²
Garten 41.90 m²