


B1
Ebene 0

Wohnen/Kochen	57.33 m ²
Zimmer 1	12.33 m ²
Zimmer 2	10.04 m ²
Zimmer 3	15.86 m ²
Bad	7.49 m ²
Gang	8.74 m ²
Garderobe	10.32 m ²
WC	2.08 m ²
Abstellraum	2.74 m ²

Wohnnutzfläche 126.93 m²


Keller	12.27 m ²
Technik	7.77 m ²
Garage	35.71 m ²


Terrasse	30.67 m ²
Balkon	8.39 m ²
Garten	75.58 m ²
Garten geböscht	8.97 m ²

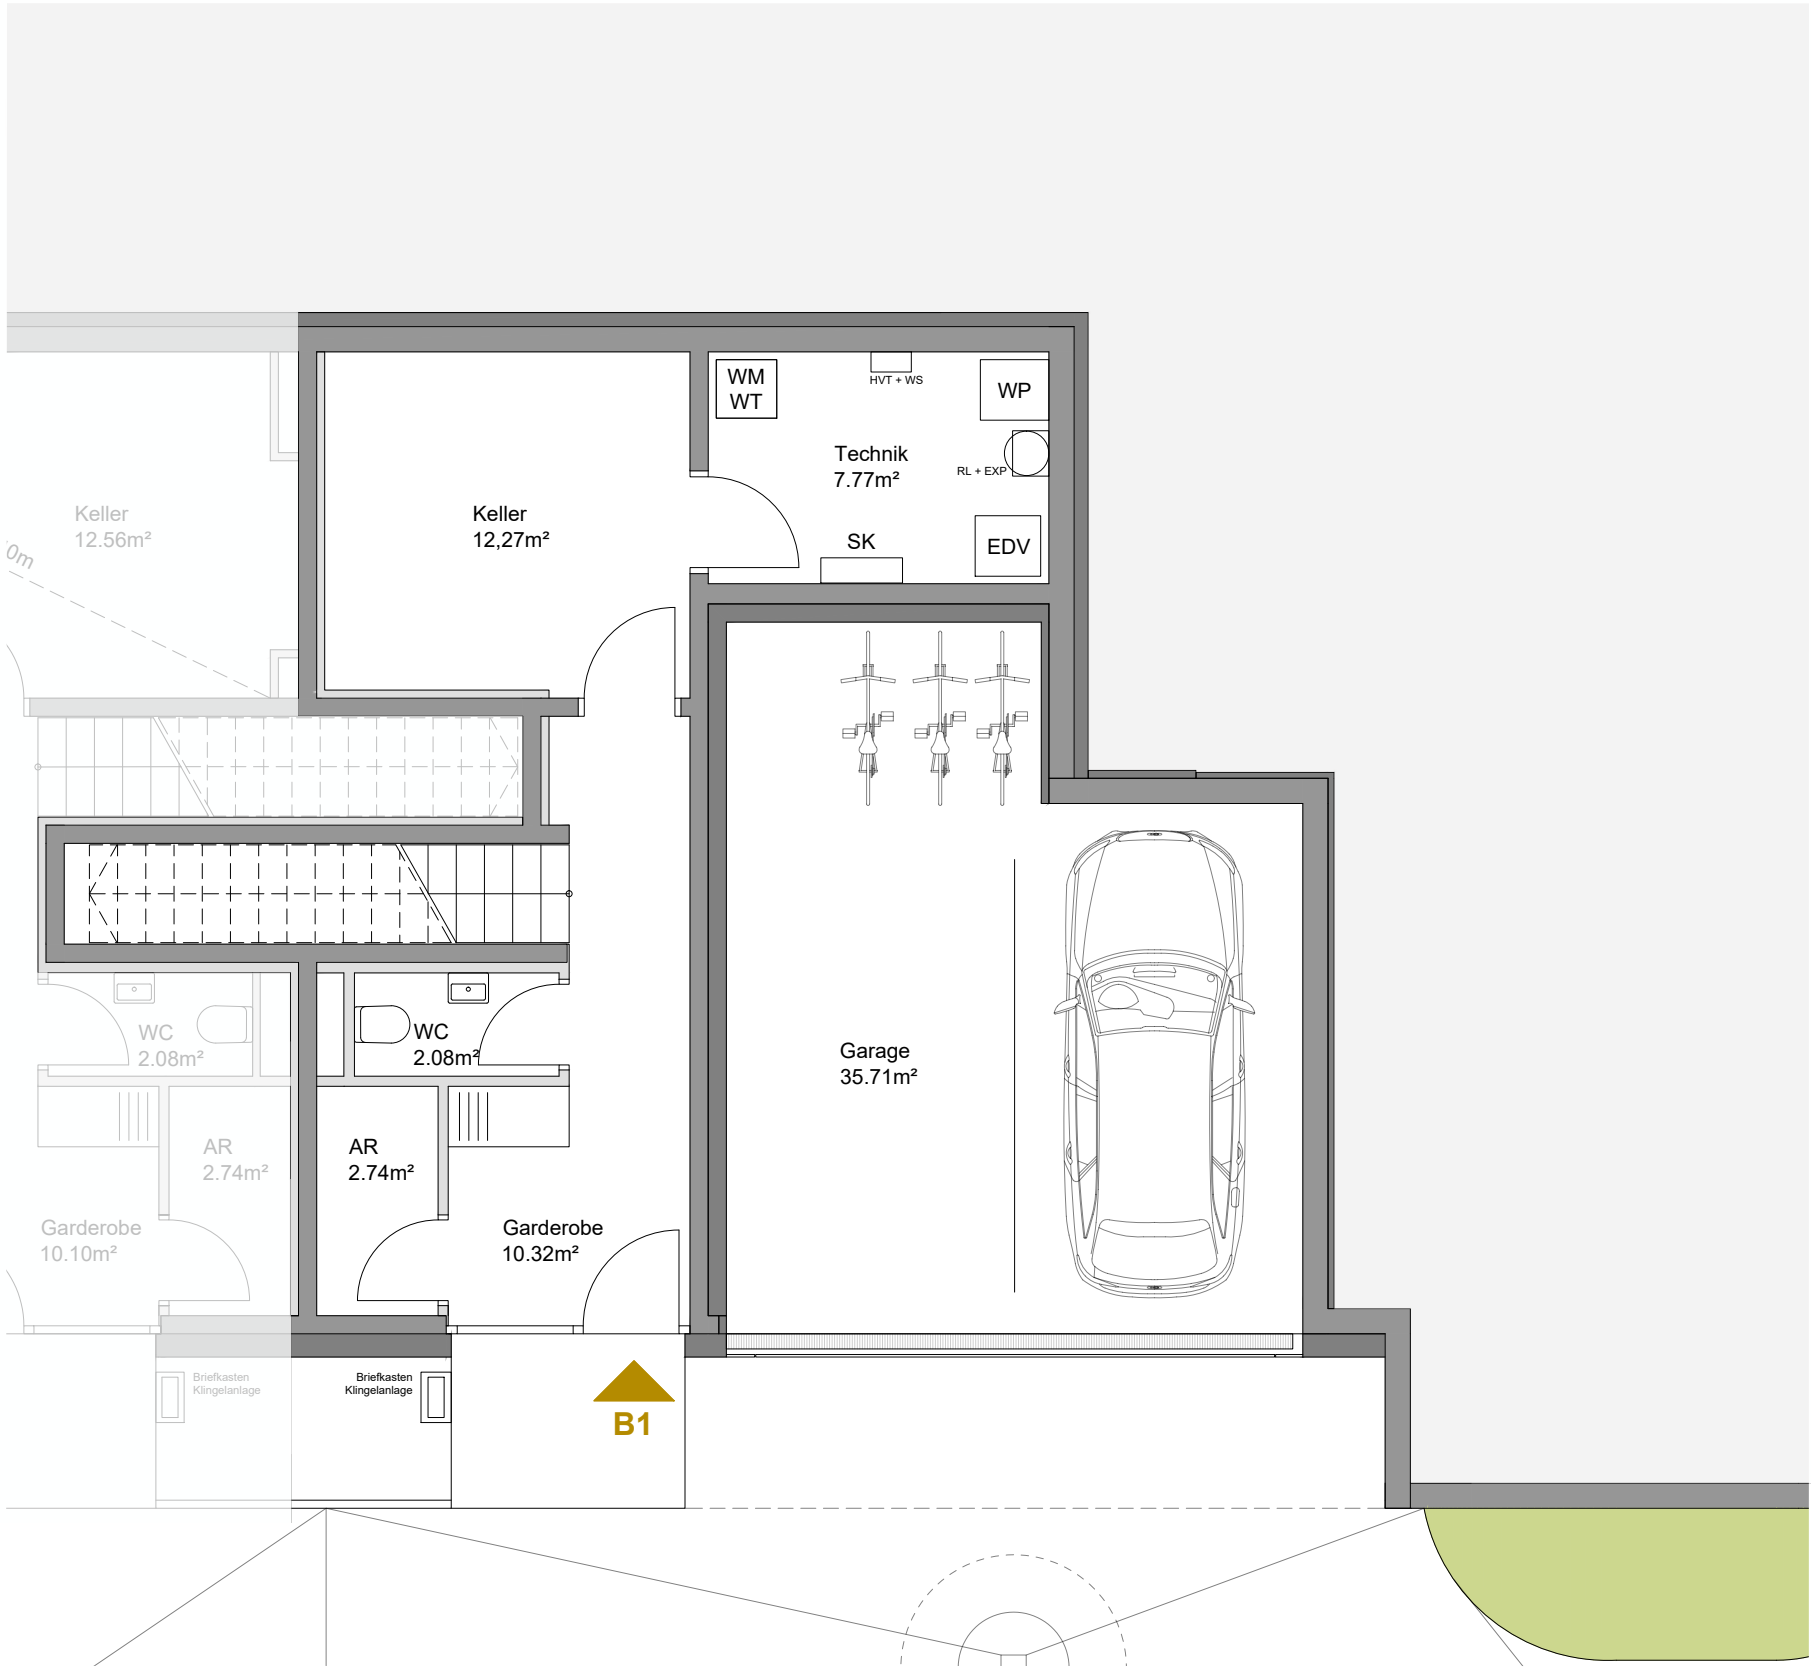

Massstab M 1:75

Alle Maße sind Rohbaumaße. Maßtoleranzen bis zu +/-3% möglich. Für Möblierung Naturmaße nehmen. Die Möblierung ist im Preis nicht enthalten. Artikel und Preisabweichungen sowie Irrtum und Druckfehler vorbehalten. Stand September 2022

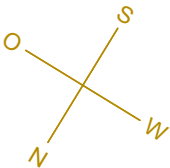

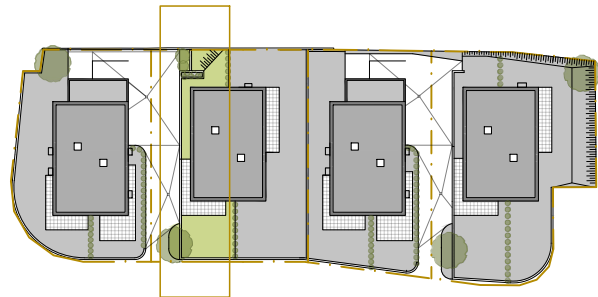


B1
Ebene 1

Wohnen/Kochen	57.33 m²
Zimmer 1	12.33 m²
Zimmer 2	10.04 m²
Zimmer 3	15.86 m²
Bad	7.49 m²
Gang	8.74 m²
Garderobe	10.32 m²
WC	2.08 m²
Abstellraum	2.74 m²

Wohnnutzfläche 126.93 m²


Keller	12.27 m²
Technik	7.77 m²
Garage	35.71 m²



Terrasse	30.67 m²
Balkon	8.39 m²
Garten	75.58 m²
Garten gebösch	8.97 m²

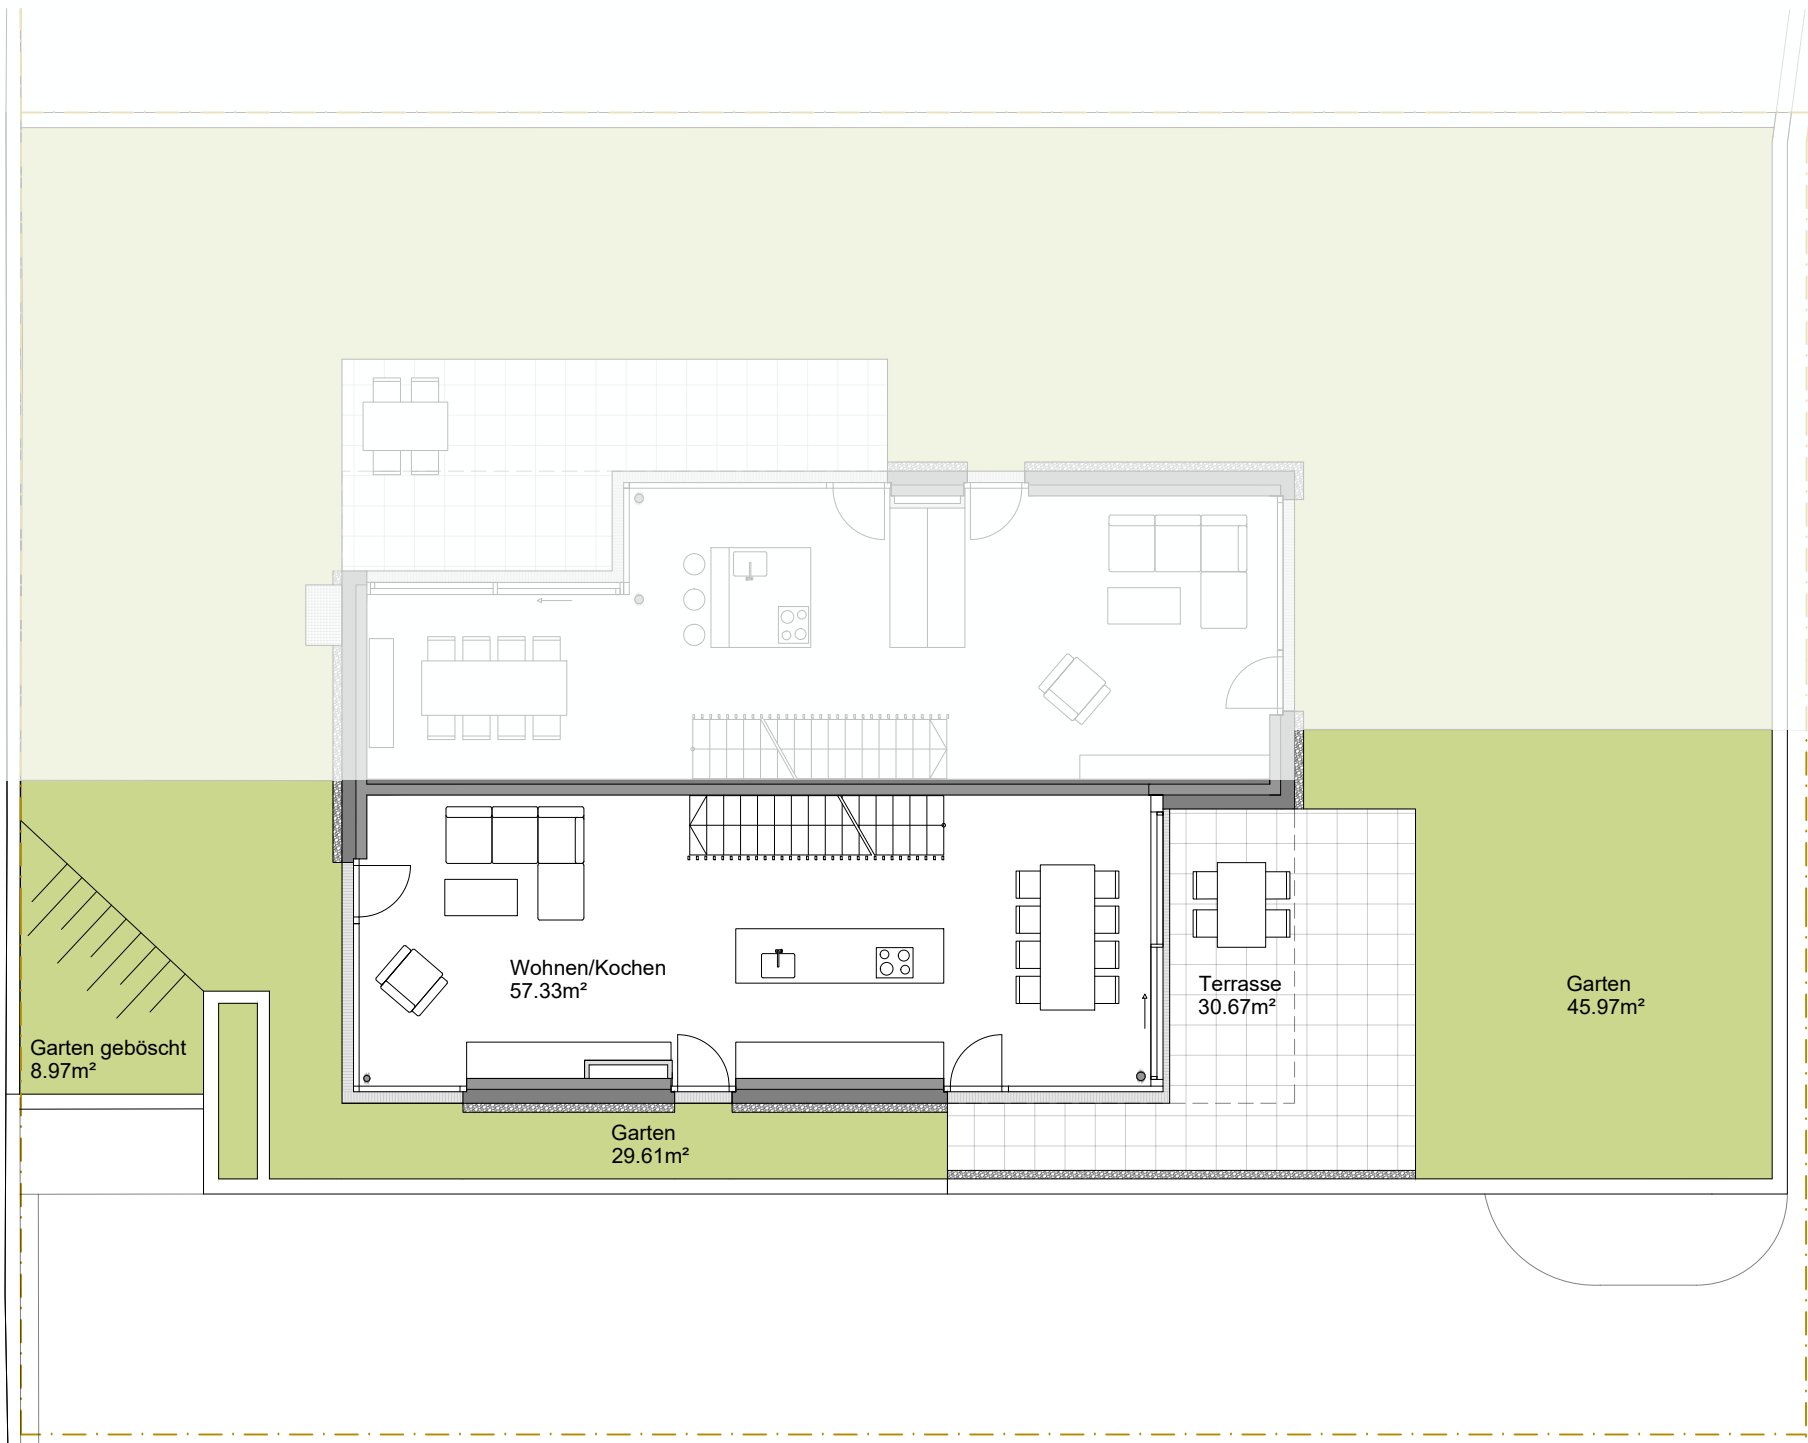

Massstab M 1:125

Alle Maße sind Rohbaumaße. Maßtoleranzen bis zu +/-3% möglich. Für Möblierung Naturmaße nehmen. Die Möblierung ist im Preis nicht enthalten. Artikel und Preisabweichungen sowie Irrtum und Druckfehler vorbehalten. Stand September 2022

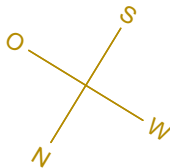

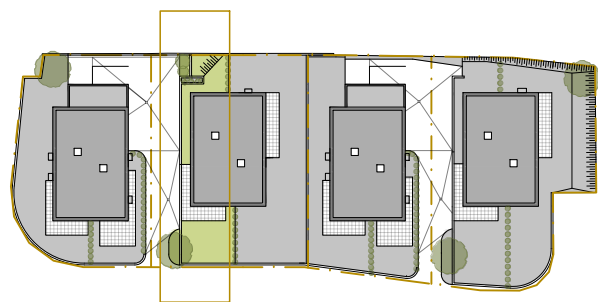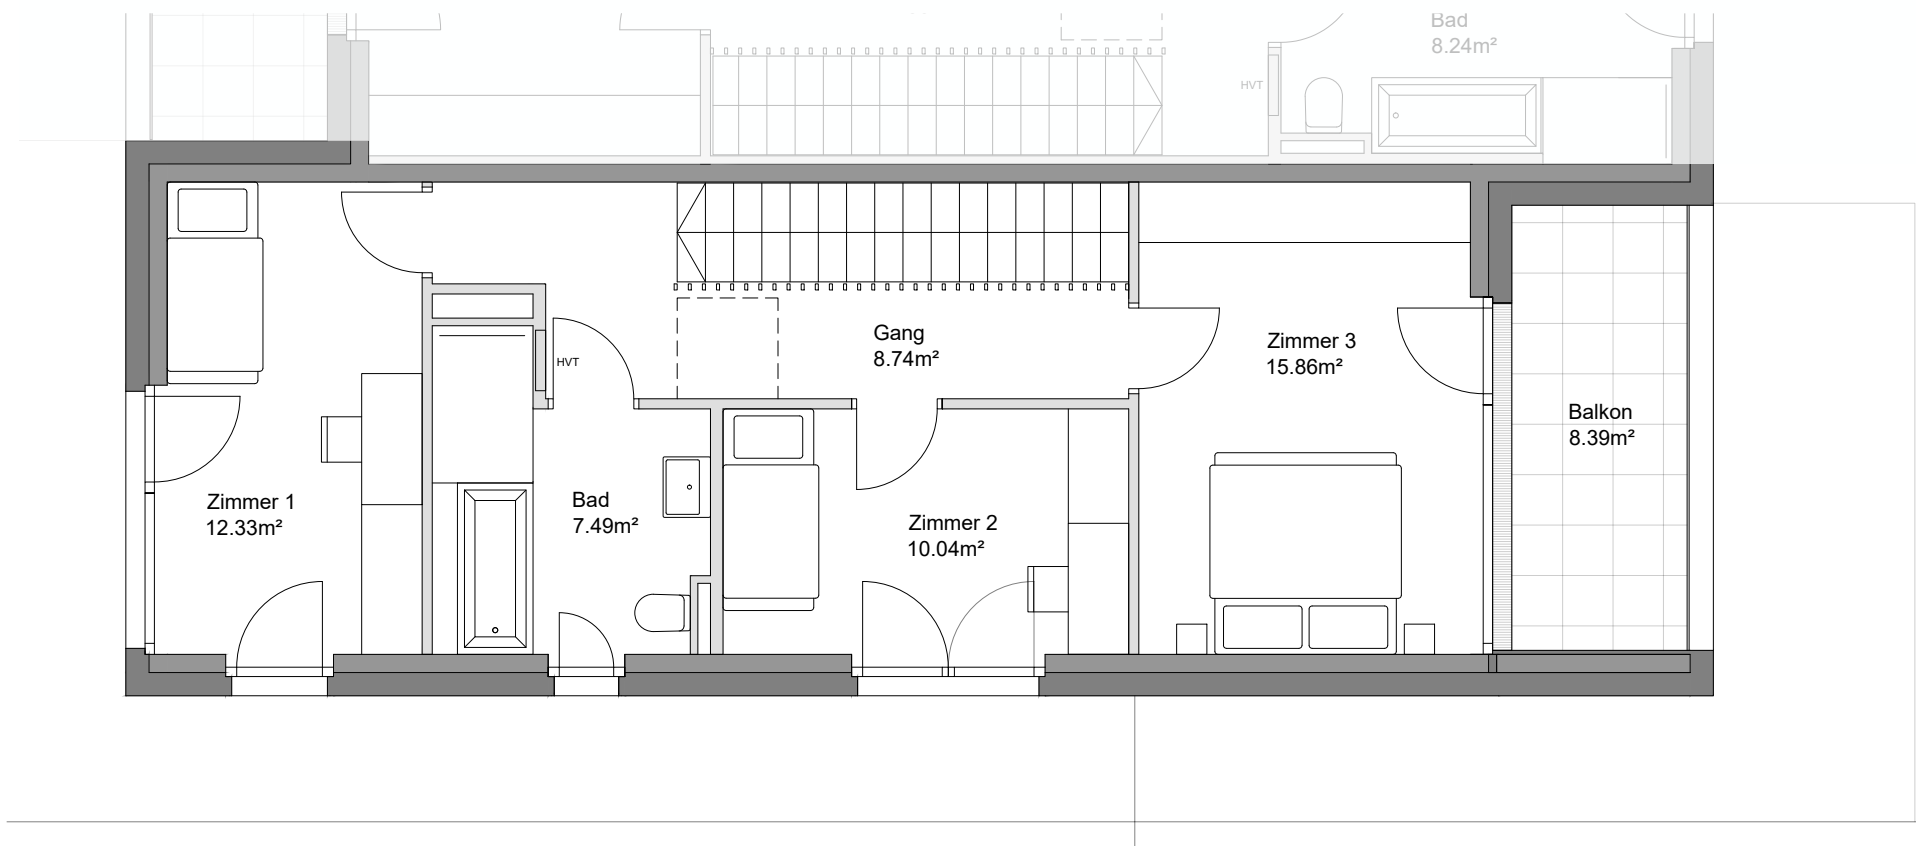


B1
Ebene 2

Wohnen/Kochen	57.33 m²
Zimmer 1	12.33 m²
Zimmer 2	10.04 m²
Zimmer 3	15.86 m²
Bad	7.49 m²
Gang	8.74 m²
Garderobe	10.32 m²
WC	2.08 m²
Abstellraum	2.74 m²

Wohnnutzfläche 126.93 m²

Keller	12.27 m²
Technik	7.77 m²
Garage	35.71 m²

Terrasse	30.67 m²
Balkon	8.39 m²
Garten	75.58 m²
Garten geböscht	8.97 m²

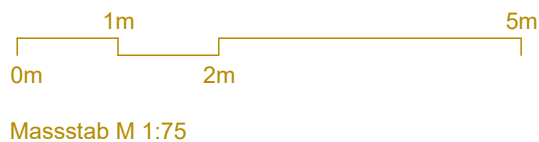

Alle Maße sind Rohbaumaße. Maßtoleranzen bis zu +/-3% möglich. Für Möblierung Naturmaße nehmen. Die Möblierung ist im Preis nicht enthalten. Artikel und Preisabweichungen sowie Irrtum und Druckfehler vorbehalten. Stand September 2022

