


HERMANNSTAL
Lans

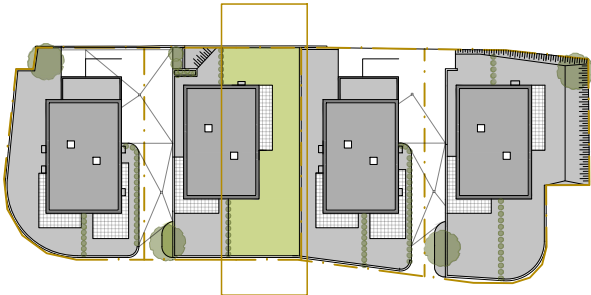


B2
Ebene 0

Wohnen/Kochen	59.53 m ²
Zimmer 1	12.57 m ²
Zimmer 2	11.10 m ²
Zimmer 3	15.86 m ²
Bad	8.24 m ²
Gang	7.06 m ²
Garderobe	10.10 m ²
WC	2.08 m ²
Abstellraum	2.74 m ²

Wohnnutzfläche 129.28 m²


Keller	12.56 m ²
Technik	7.77 m ²
Garage	35.71 m ²


Terrasse	26.01 m ²
Balkon	8.48 m ²
Garten	204.98 m ²

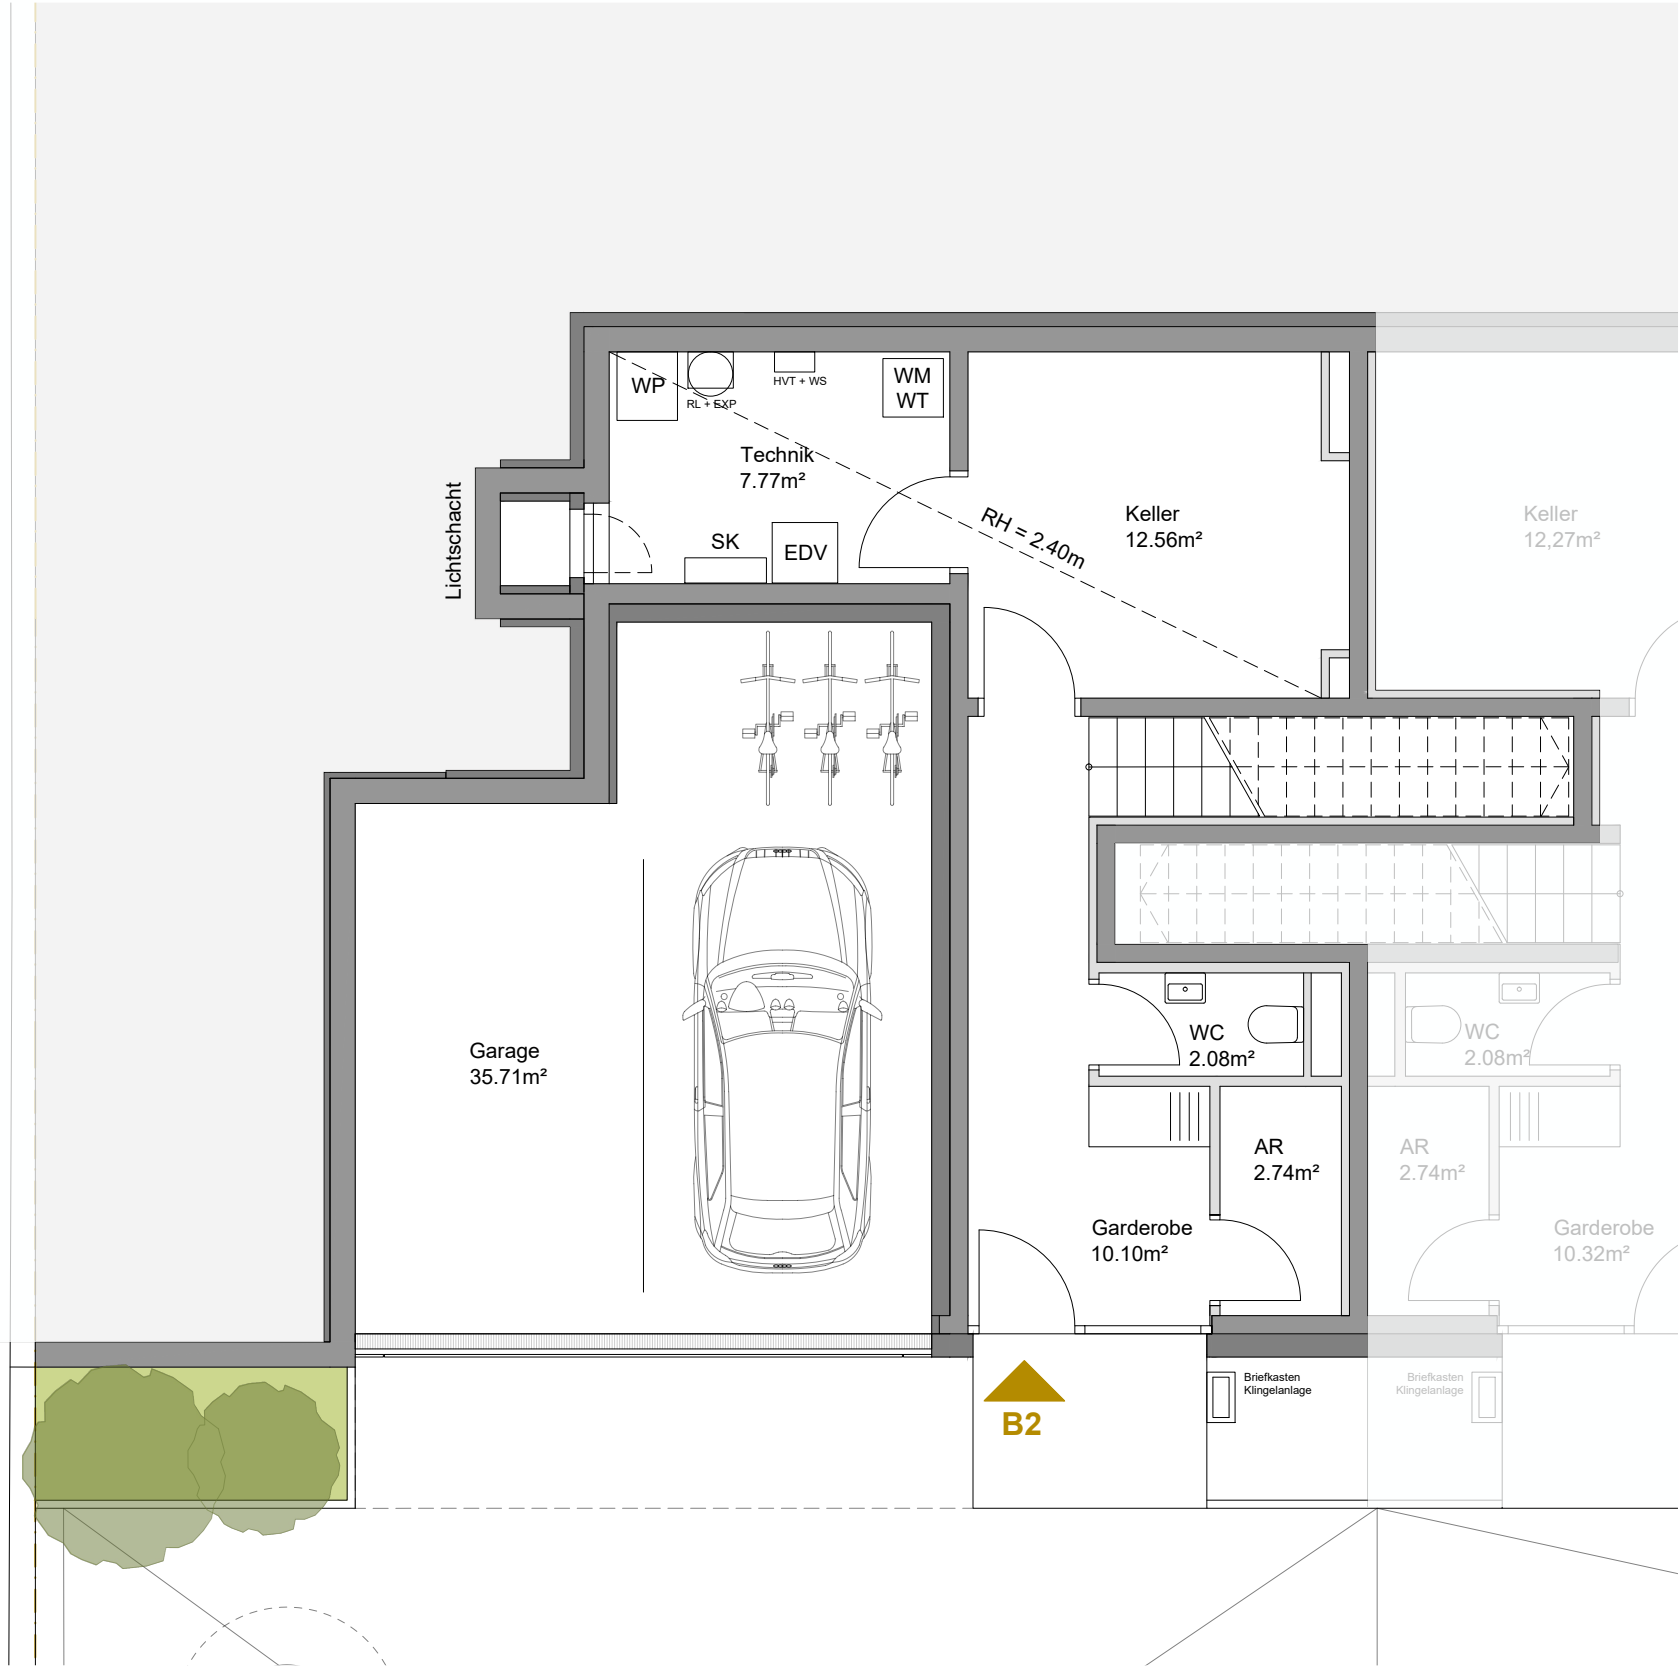

Massstab M 1:75

Alle Maße sind Rohbaumaße. Maßtoleranzen bis zu +/-3% möglich. Für Möblierung Naturmaße nehmen. Die Möblierung ist im Preis nicht enthalten. Artikel und Preisabweichungen sowie Irrtum und Druckfehler vorbehalten. Stand September 2022

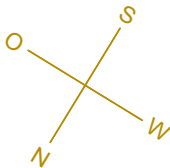

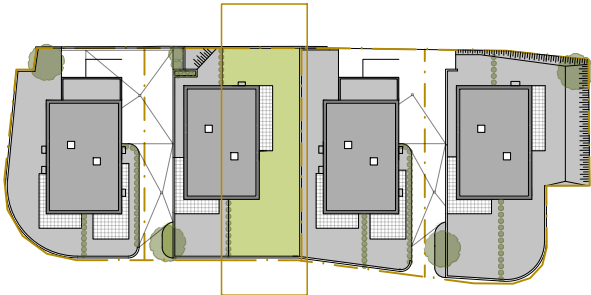



B2
Ebene 1

Wohnen/Kochen	59.53 m²
Zimmer 1	12.57 m²
Zimmer 2	11.10 m²
Zimmer 3	15.86 m²
Bad	8.24 m²
Gang	7.06 m²
Garderobe	10.10 m²
WC	2.08 m²
Abstellraum	2.74 m²


Wohnnutzfläche 129.28 m²


Keller	12.56 m²
Technik	7.77 m²
Garage	35.71 m²

Terrasse	26.01 m²
Balkon	8.48 m²
Garten	204.98 m²

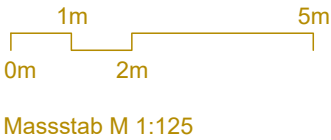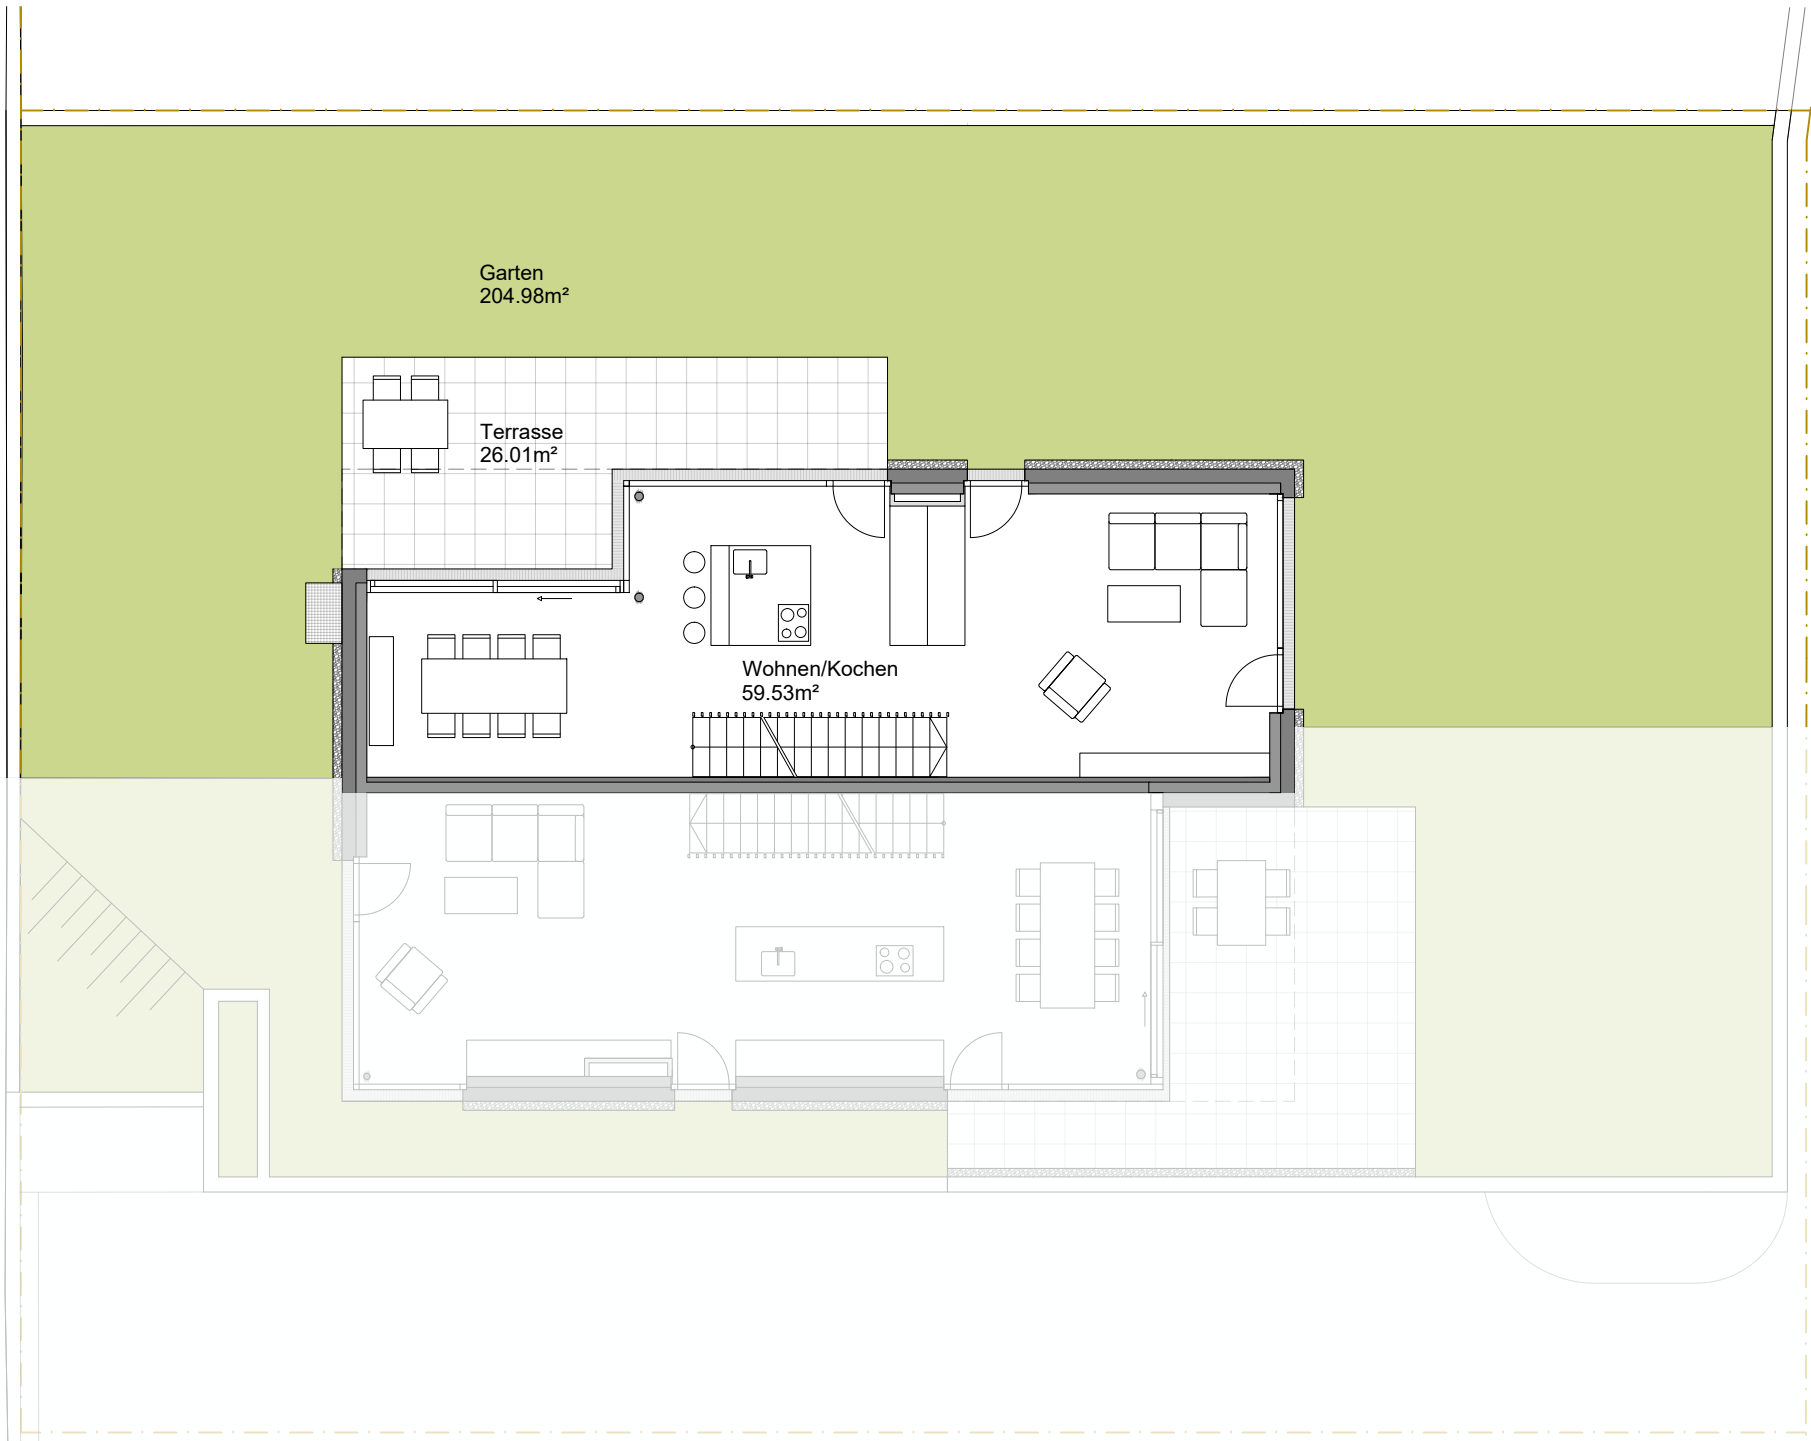

Alle Maße sind Rohbaumaße. Maßtoleranzen bis zu +/-3% möglich. Für Möblierung Naturmaße nehmen. Die Möblierung ist im Preis nicht enthalten. Artikel und Preisabweichungen sowie Irrtum und Druckfehler vorbehalten. Stand September 2022

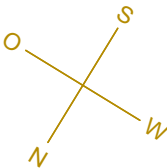

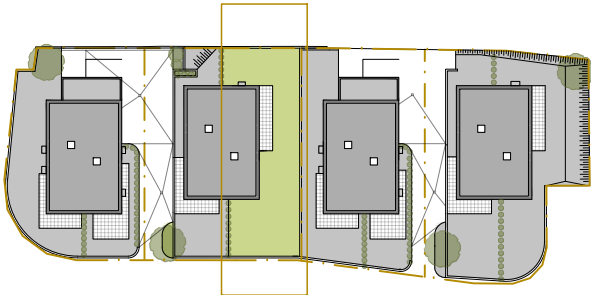



B2
Ebene 1

Wohnen/Kochen	59.53 m ²
Zimmer 1	12.57 m ²
Zimmer 2	11.10 m ²
Zimmer 3	15.86 m ²
Bad	8.24 m ²
Gang	7.06 m ²
Garderobe	10.10 m ²
WC	2.08 m ²
Abstellraum	2.74 m ²

Wohnnutzfläche 129.28 m²

Keller	12.56 m ²
Technik	7.77 m ²
Garage	35.71 m ²

Terrasse	26.01 m ²
Balkon	8.48 m ²
Garten	204.98 m ²

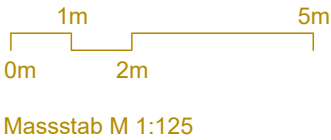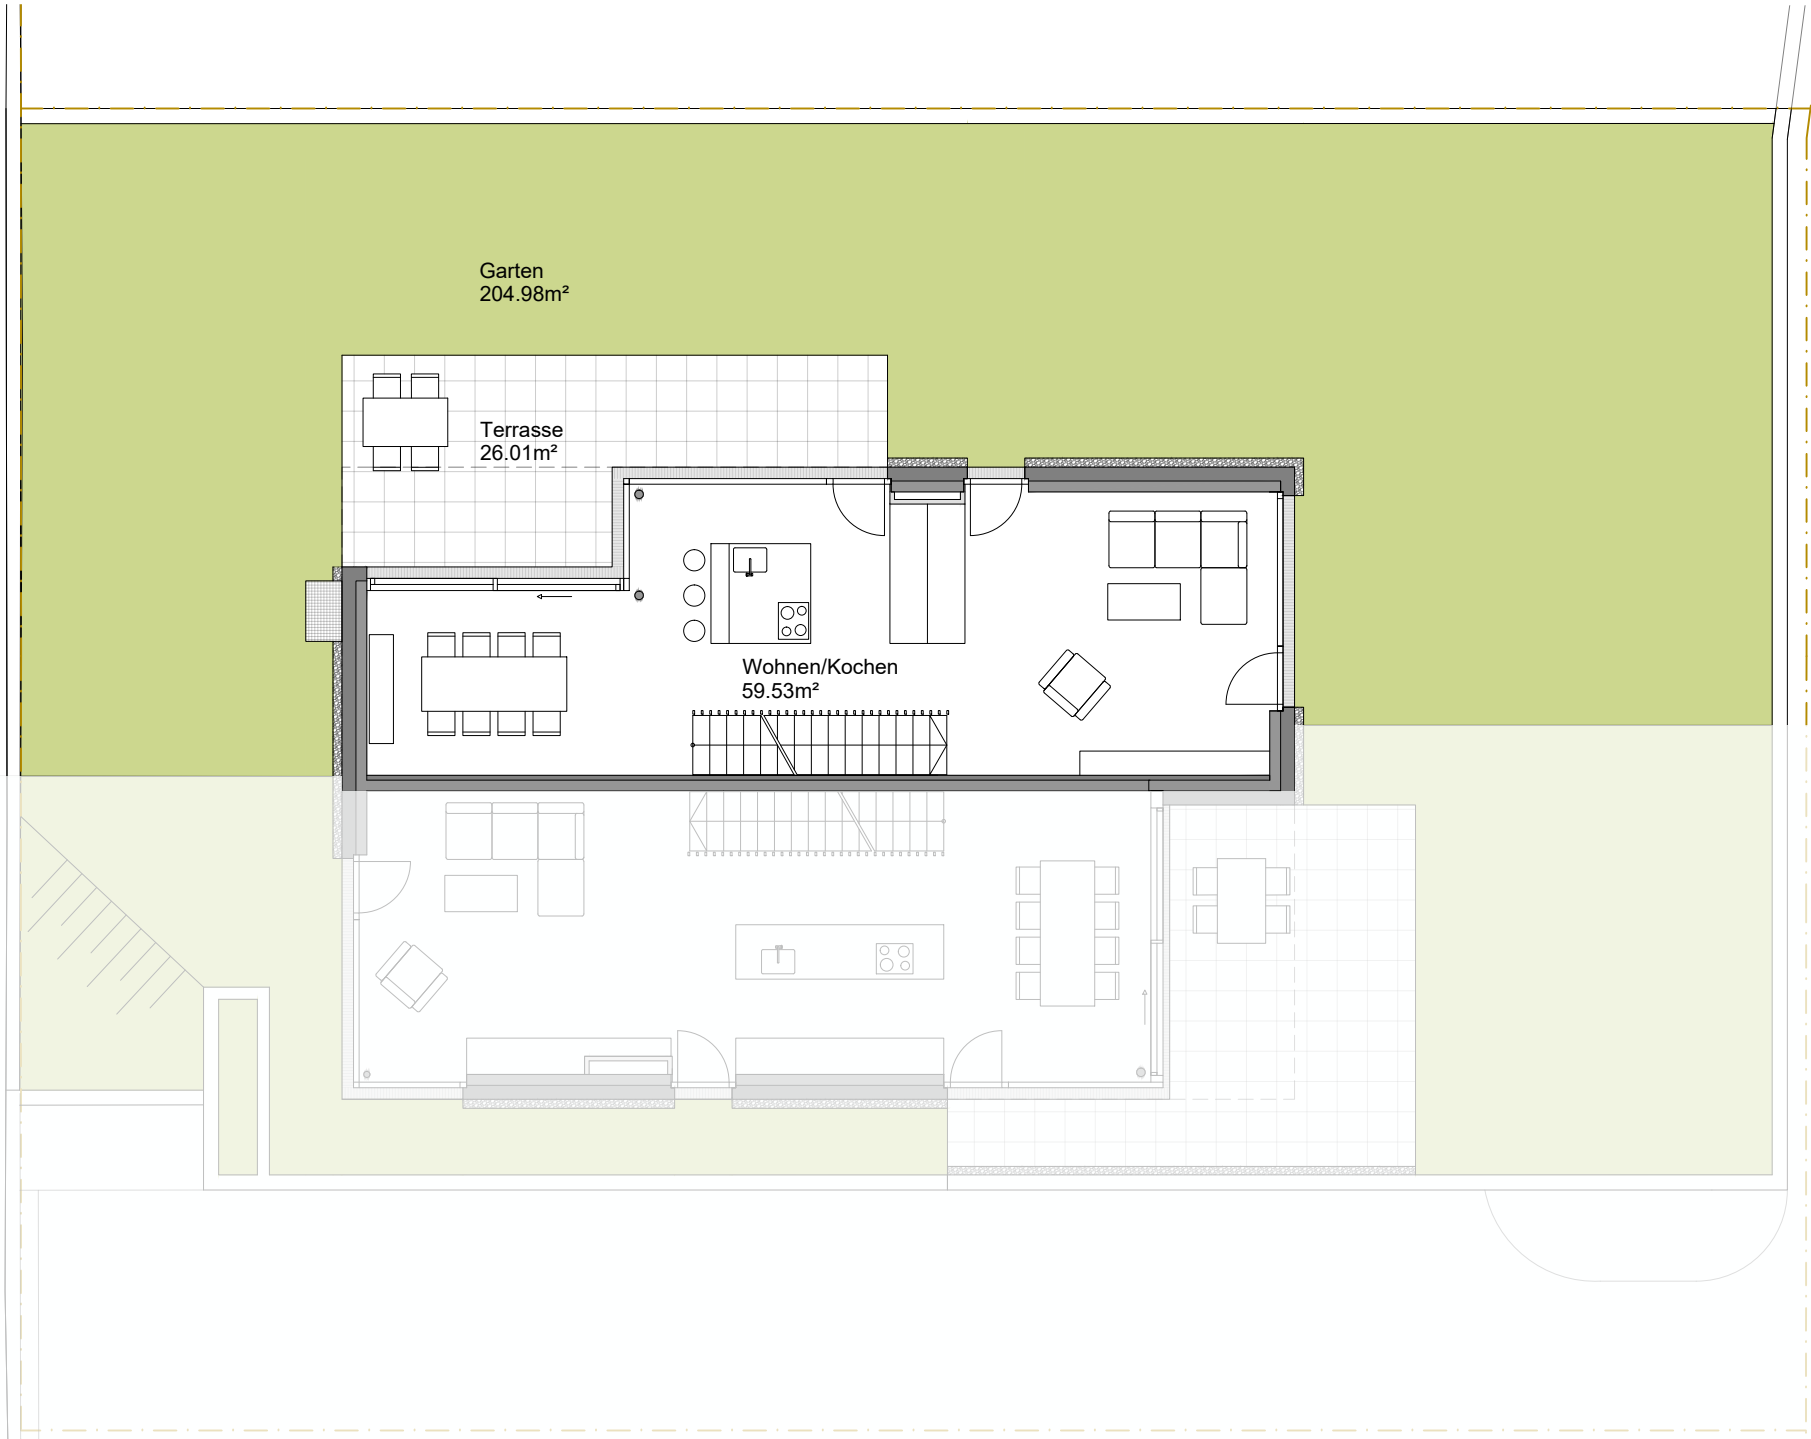

Alle Maße sind Rohbaumaße. Maßtoleranzen bis zu +/-3% möglich. Für Möblierung Naturmaße nehmen. Die Möblierung ist im Preis nicht enthalten. Artikel und Preisabweichungen sowie Irrtum und Druckfehler vorbehalten. Stand September 2022

