


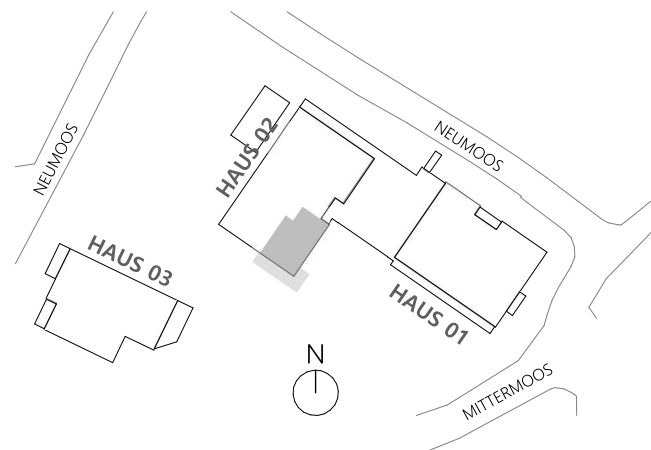

Neumoos Nr. 2,4 und 13a, 6391 - Fieberbrunn



TOP 2.2

ERDGESCHOSS
3 ZIMMER

WOHNEN/KÜCHE	33,37 m ²
WC	2,36 m ²
BAD	5,18 m ²
VORRAUM	8,01 m ²
AR	1,79 m ²
ZIMMER 02	11,73 m ²
ZIMMER 01	14,67 m ²

WOHNNUTZFLÄCHE	77,11 m²
-----------------------	----------------------------

TERRASSE	28,98 m ²
GARTEN - GESAMT	99,50 m ²

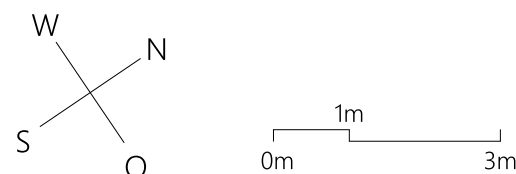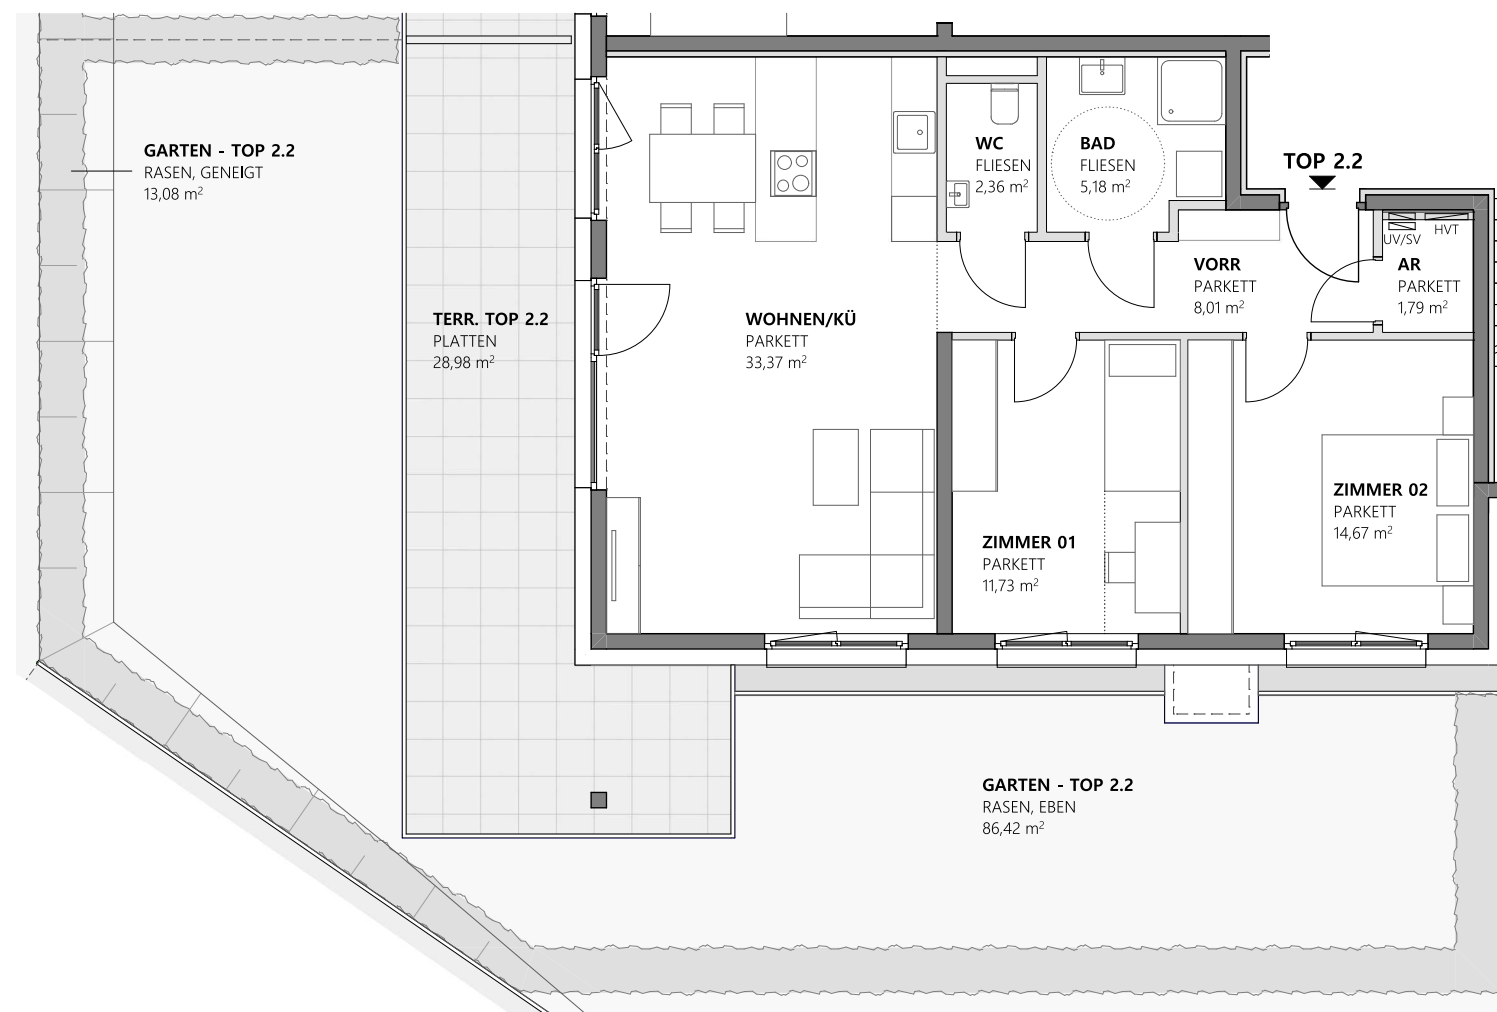

Die in den Grundrissen angeführten Flächenmaße sind vorläufige Angaben, wobei Abweichungen von +/- 3% unberücksichtigt bleiben. Die dargestellten Einrichtungsgegenstände sind im Kaufpreis nicht enthalten.

Die Raumhöhen können in BAD/WC/ABSTELLRAUM aufgrund von technischen Einbauten variieren.

Hinweis: Der Käufer akzeptiert alle Kubatureinbußen, die durch technisch notwendige Leitungsführungen entstehen.

JULI 2026