


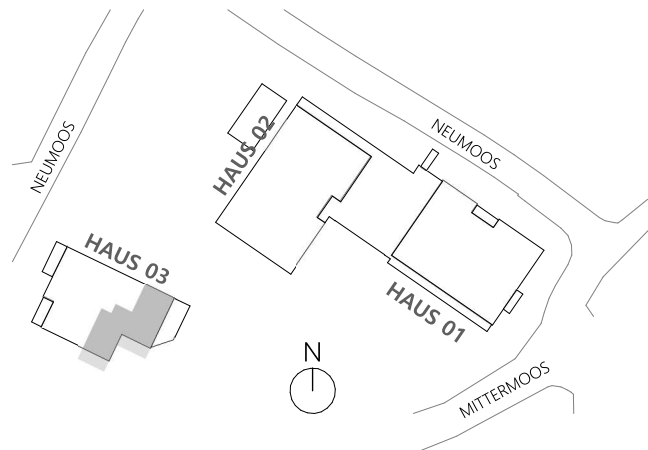

Neumoos Nr. 2,4 und 13a, 6391 - Fieberbrunn



TOP 3.1

ERDGESCHOSS
4 ZIMMER


SR	8,18 m²
ZIMMER 01	11,27 m²
AR	2,97 m²
WOHNEN/KÜCHE	36,47 m²
WC	2,28 m²
BAD	5,50 m²
VORRAUM	13,11 m²
ZIMMER 02	10,49 m²
ZIMMER 03	10,49 m²

WOHNNUTZFLÄCHE	100,76 m²
----------------	-----------

TERRASSE	27,64 m²
GARTEN - GESAMT	120,27 m²

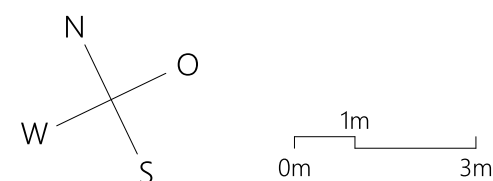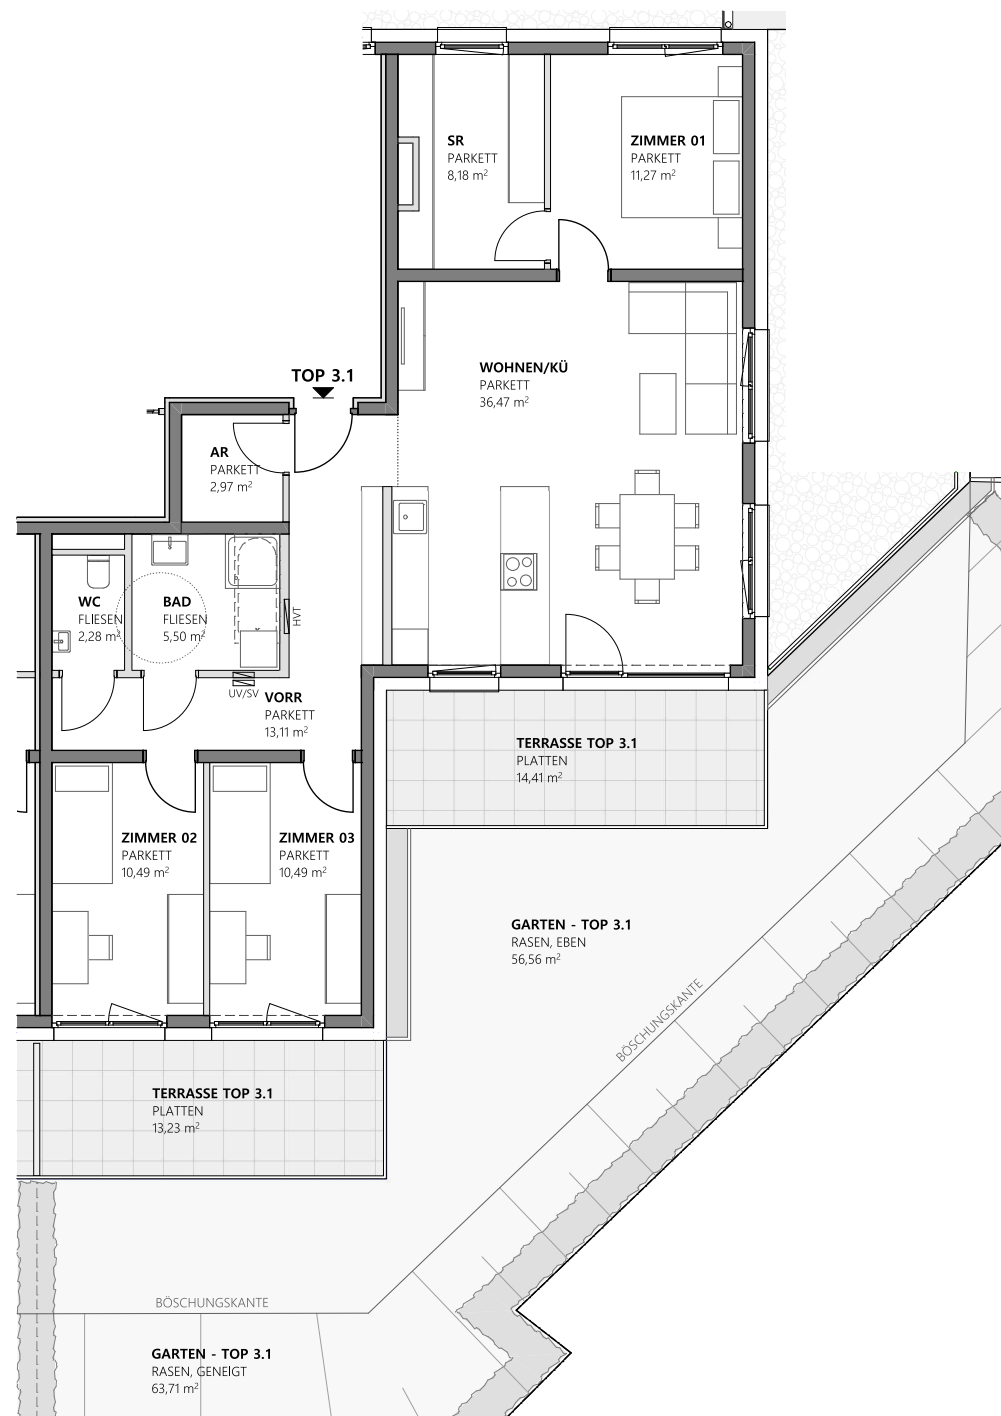

Die in den Grundrissen angeführten Flächenmaße sind vorläufige Angaben, wobei Abweichungen von +/- 3% unberücksichtigt bleiben. Die dargestellten Einrichtungsgegenstände sind im Kaufpreis nicht enthalten.
Die Raumhöhen können in BAD/WC/ABSTELLRAUM aufgrund von technischen Einbauten variieren.
Hinweis: Der Käufer akzeptiert alle Kubatureinbußen, die durch technisch notwendige Leitungsführungen entstehen.
JULI 2026

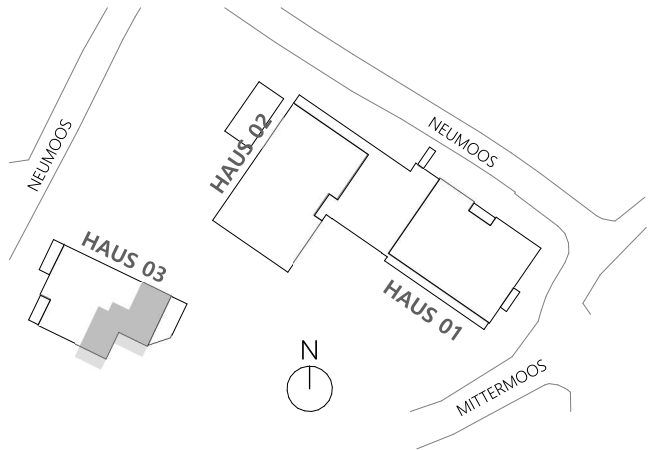

Neumoos Nr. 2,4 und 13a, 6391 - Fieberbrunn



TOP 3.1

ERDGESCHOSS
4 ZIMMER

SR	8,18 m²
ZIMMER 01	11,27 m²
AR	2,97 m²
WOHNEN/KÜCHE	36,47 m²
WC	2,28 m²
BAD	5,50 m²
VORRAUM	13,11 m²
ZIMMER 02	10,49 m²
ZIMMER 03	10,49 m²

WOHNNUTZFLÄCHE 100,76 m²

TERRASSE	27,64 m²
GARTEN - GESAMT	120,27 m²

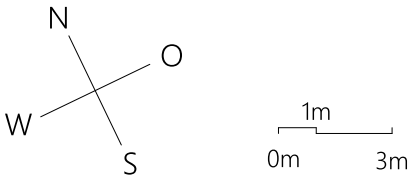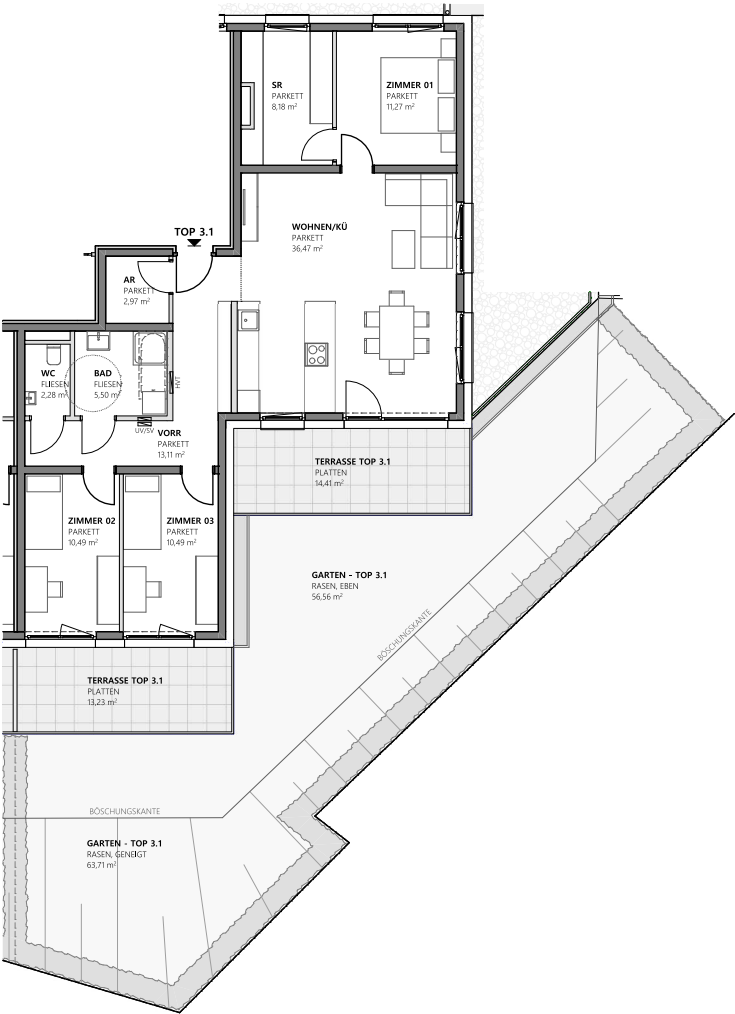

Die in den Grundrissen angeführten Flächenmaße sind vorläufige Angaben, wobei Abweichungen von +/- 3% unberücksichtigt bleiben. Die dargestellten Einrichtungsgegenstände sind im Kaufpreis nicht enthalten.
Die Raumhöhen können in BAD/WC/ABSTELLRAUM aufgrund von technischen Einbauten variieren.
Hinweis: Der Käufer akzeptiert alle Kubatureinbußen, die durch technisch notwendige Leitungsführungen entstehen.

JULI 2026

