

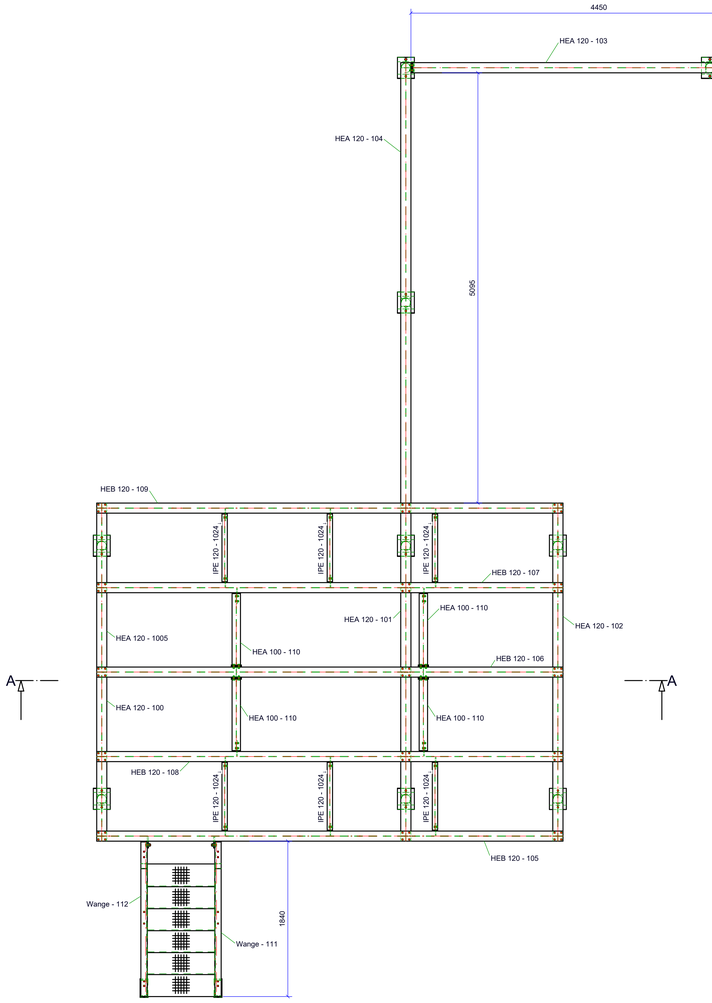



Draufsicht
Stahlbau - (1:25)

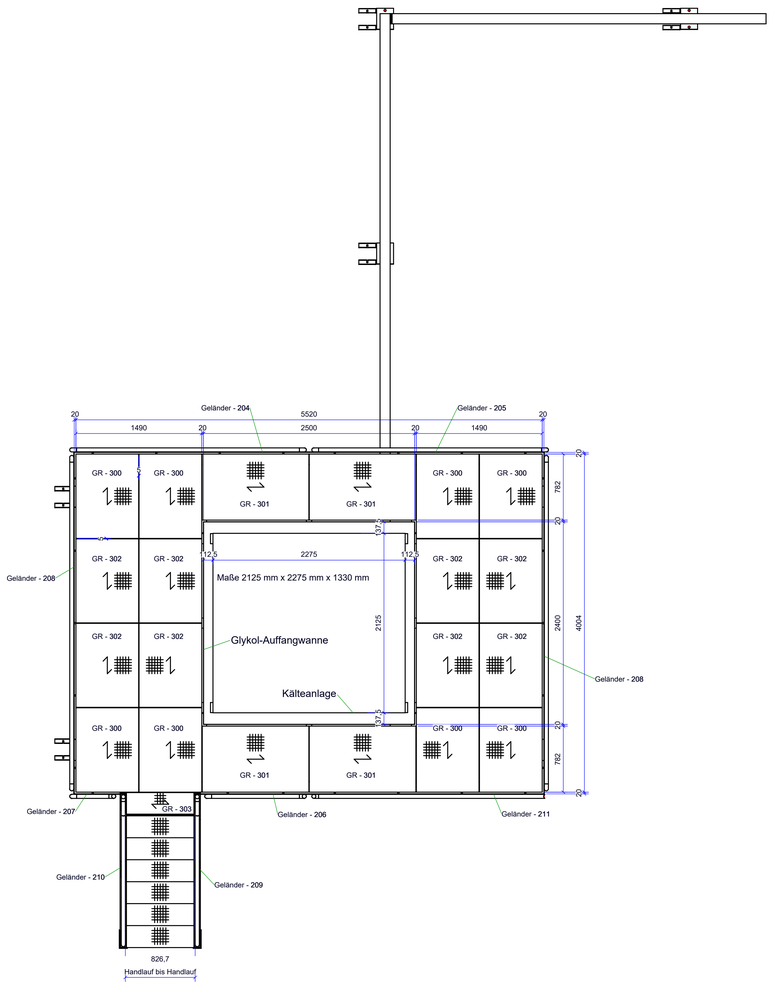


Draufsicht
GiRo und Geländer - (1:25)

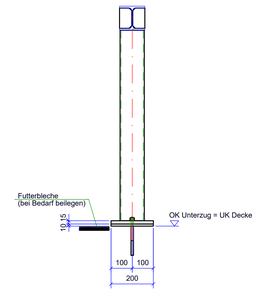


VA
Regeldetail Stütze - (1:10)

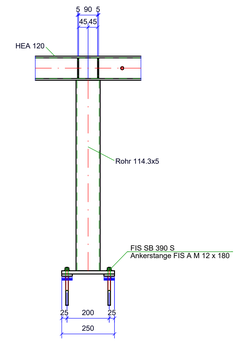

SA v. l.
Regeldetail Stütze - (1:10)

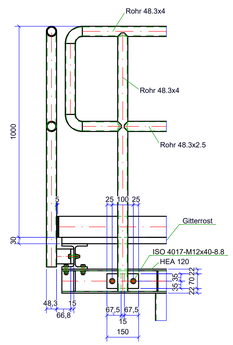


SA v. r.
Regeldetail Geländer - (1:10)

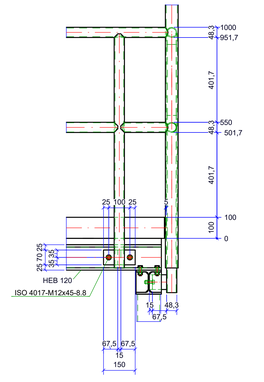


VA
Regeldetail Geländer - (1:10)




VA
Detail HEB 120 an HEA 120 - (1:10)

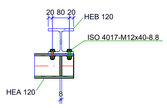


SA v. l.
Detail HEB 120 an HEA 120 - (1:10)

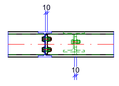

VA
Regeldetail Fahnenbleche - (1:10)

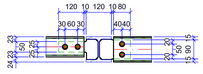


SA v. l.
Regeldetail Fahnenbleche - (1:10)

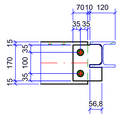


SA v. r.
Detail U 200 an HEB 120 - (1:10)




VA
Detail U 200 an HEB 120 - (1:10)

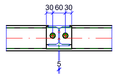


VA
Detail HEA 100 an HEB 120 - (1:10)

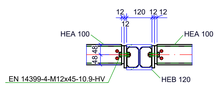


SA v. l.
Detail HEA 100 an HEB 120 - (1:10)

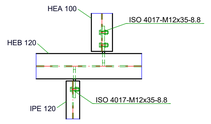


DS
Regeldetail Fahnenbleche - (1:10)

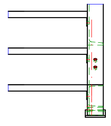


VA
Detail Fußpunkt U 200 - (1:10)

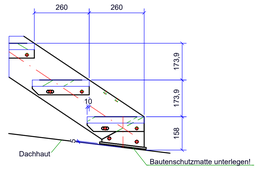

SA v. l.
Detail Fußpunkt U 200 - (1:10)

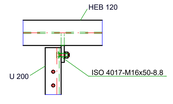

DS
Detail U 200 an HEB 120 - (1:10)

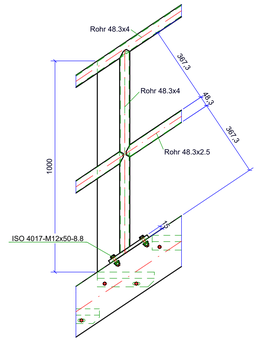

Detail Geländerpfosten an U 200 - (1:10)

Planinhalt			
Innomotics - Rückkühlerbühne			
Draufsicht / Details			
= folgender Bauguppen verwendet			
= folgender Zeichnungsnummern enthalten:			
Gepr.			
Gez.	Erhardt A.		
Dat.	29.08.2025	Index	Änderung
Menge	PLANART		Index
	Übersichtszeichnung		
	BLATT Nr.: 002		
Maßstab: 1:10 / 1:25			

samiq

2025.08.29