




PRZEMIANOWANIE

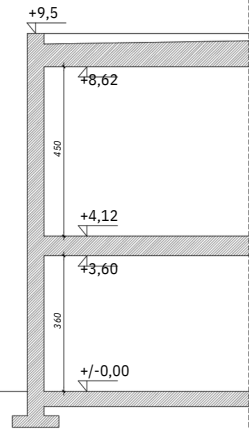

PARTER

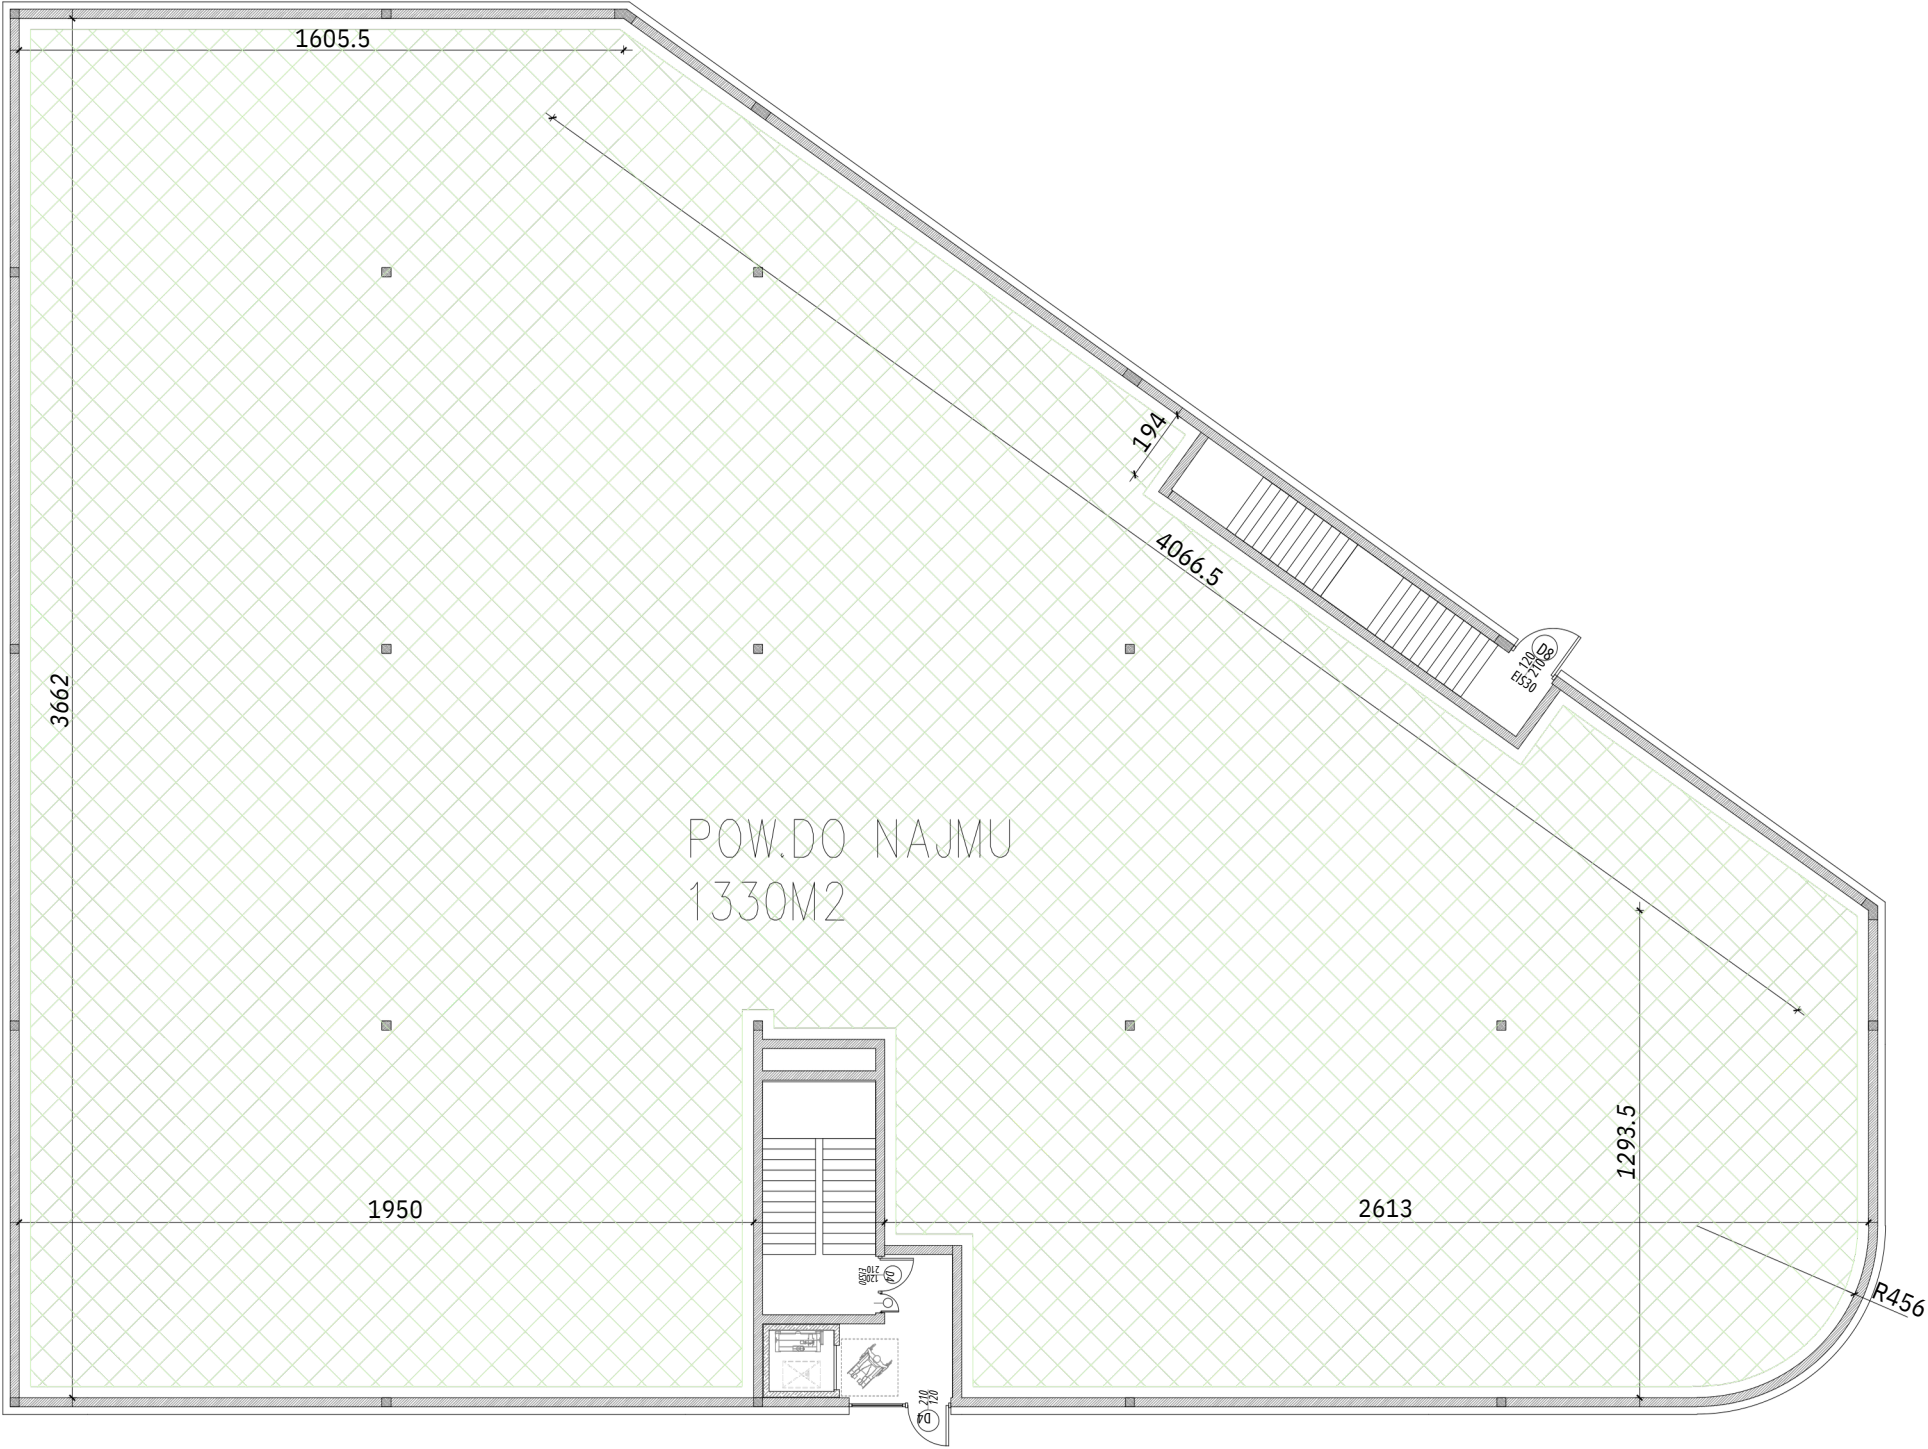

1 PIĘTRO

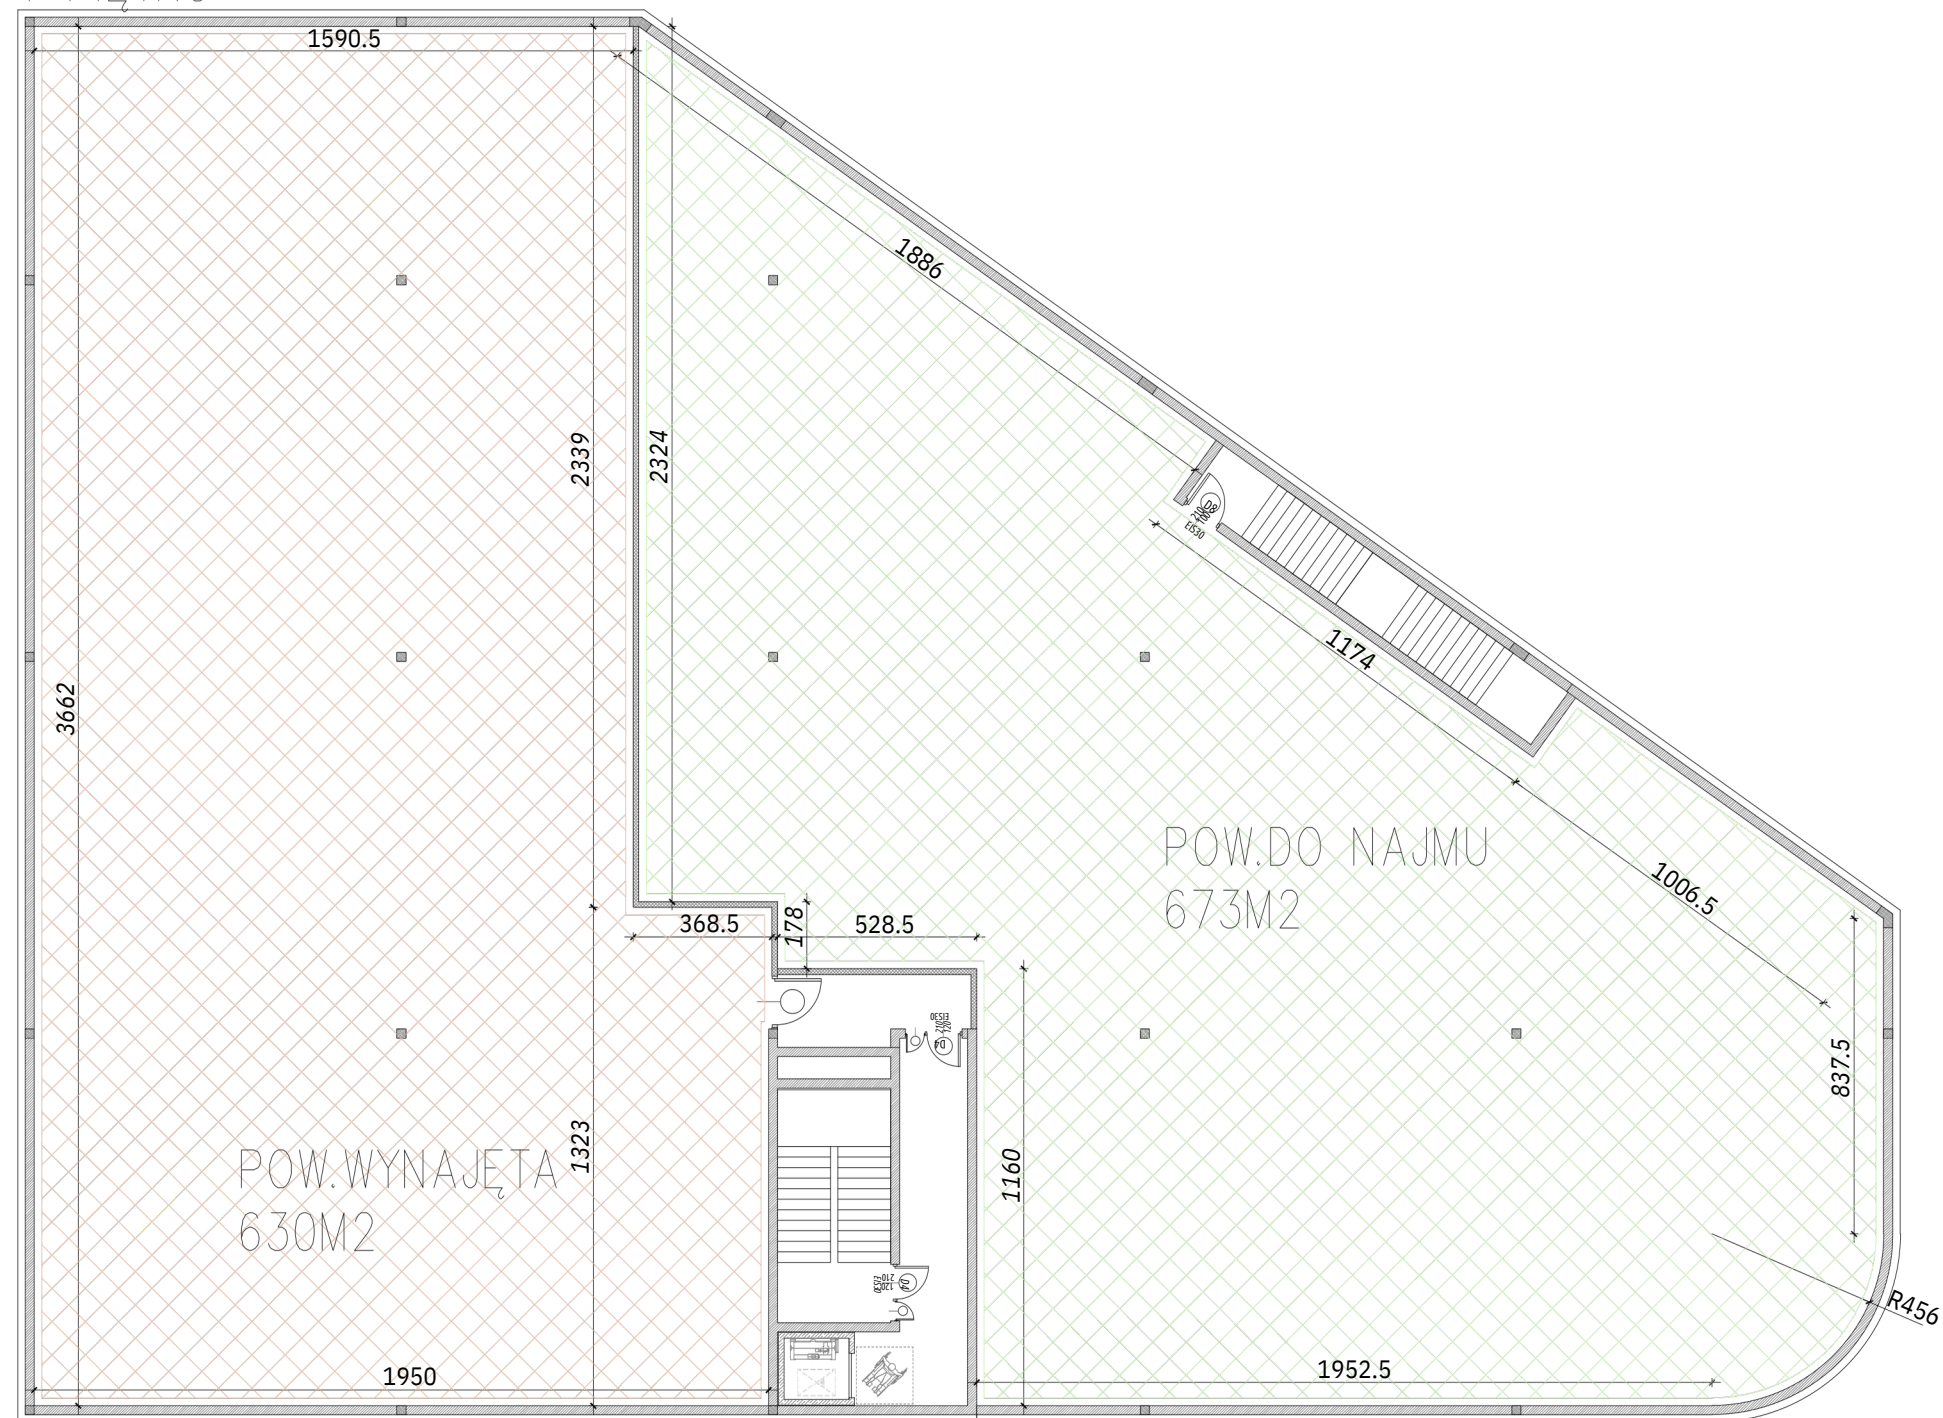

PRZĘKRÓJ KONSEPCJA

