

Bytová jednotka

Apartment

9

4+KK

4. & 5.NP

236,77M2

KÓD CODE	NÁZEV NAME	PLOCHA M² FLOOR SQ M
4.NP		
01	Hlavní místnost / Main room	101,23
02	Pokoj 1 / Room 1	20,65
03	Koupelna 1 / Bathroom 1	12,19
04	WC / Toilet	3,88
05	Pokoj 2 / Room 2	32,34
06	Koupelna 2 / Bathroom 2	12,97
5.NP		
07	Pokoj 3 / Room 3	21,77
08	Pokoj 4 / Room 4	31,73

Způsob výpočtu podlahové plochy bytu je proveden v souladu s příslušnými ustanoveními nařízení vlády č. 366/2013 Sb., o úpravě některých záležitostí souvisejících s bytovým spoluvlastnictvím. Plochy jednotlivých místností jsou pouze orientační a mohou se lišit od skutečného provedení. Veškeré vyobrazené zařízení v plánech bytů není součástí dodávky. Půdorys nemusí odpovídat stavu jednotky při předání. Přesné parametry jsou specifikovány v příslušné smluvní dokumentaci. Investor si vyhrazuje právo na změny.


VOLEJTE

+420 725 828 239


PIŠTE

sales@tkcrealestate.cz

ULICE / STREET TRŽIŠTĚ

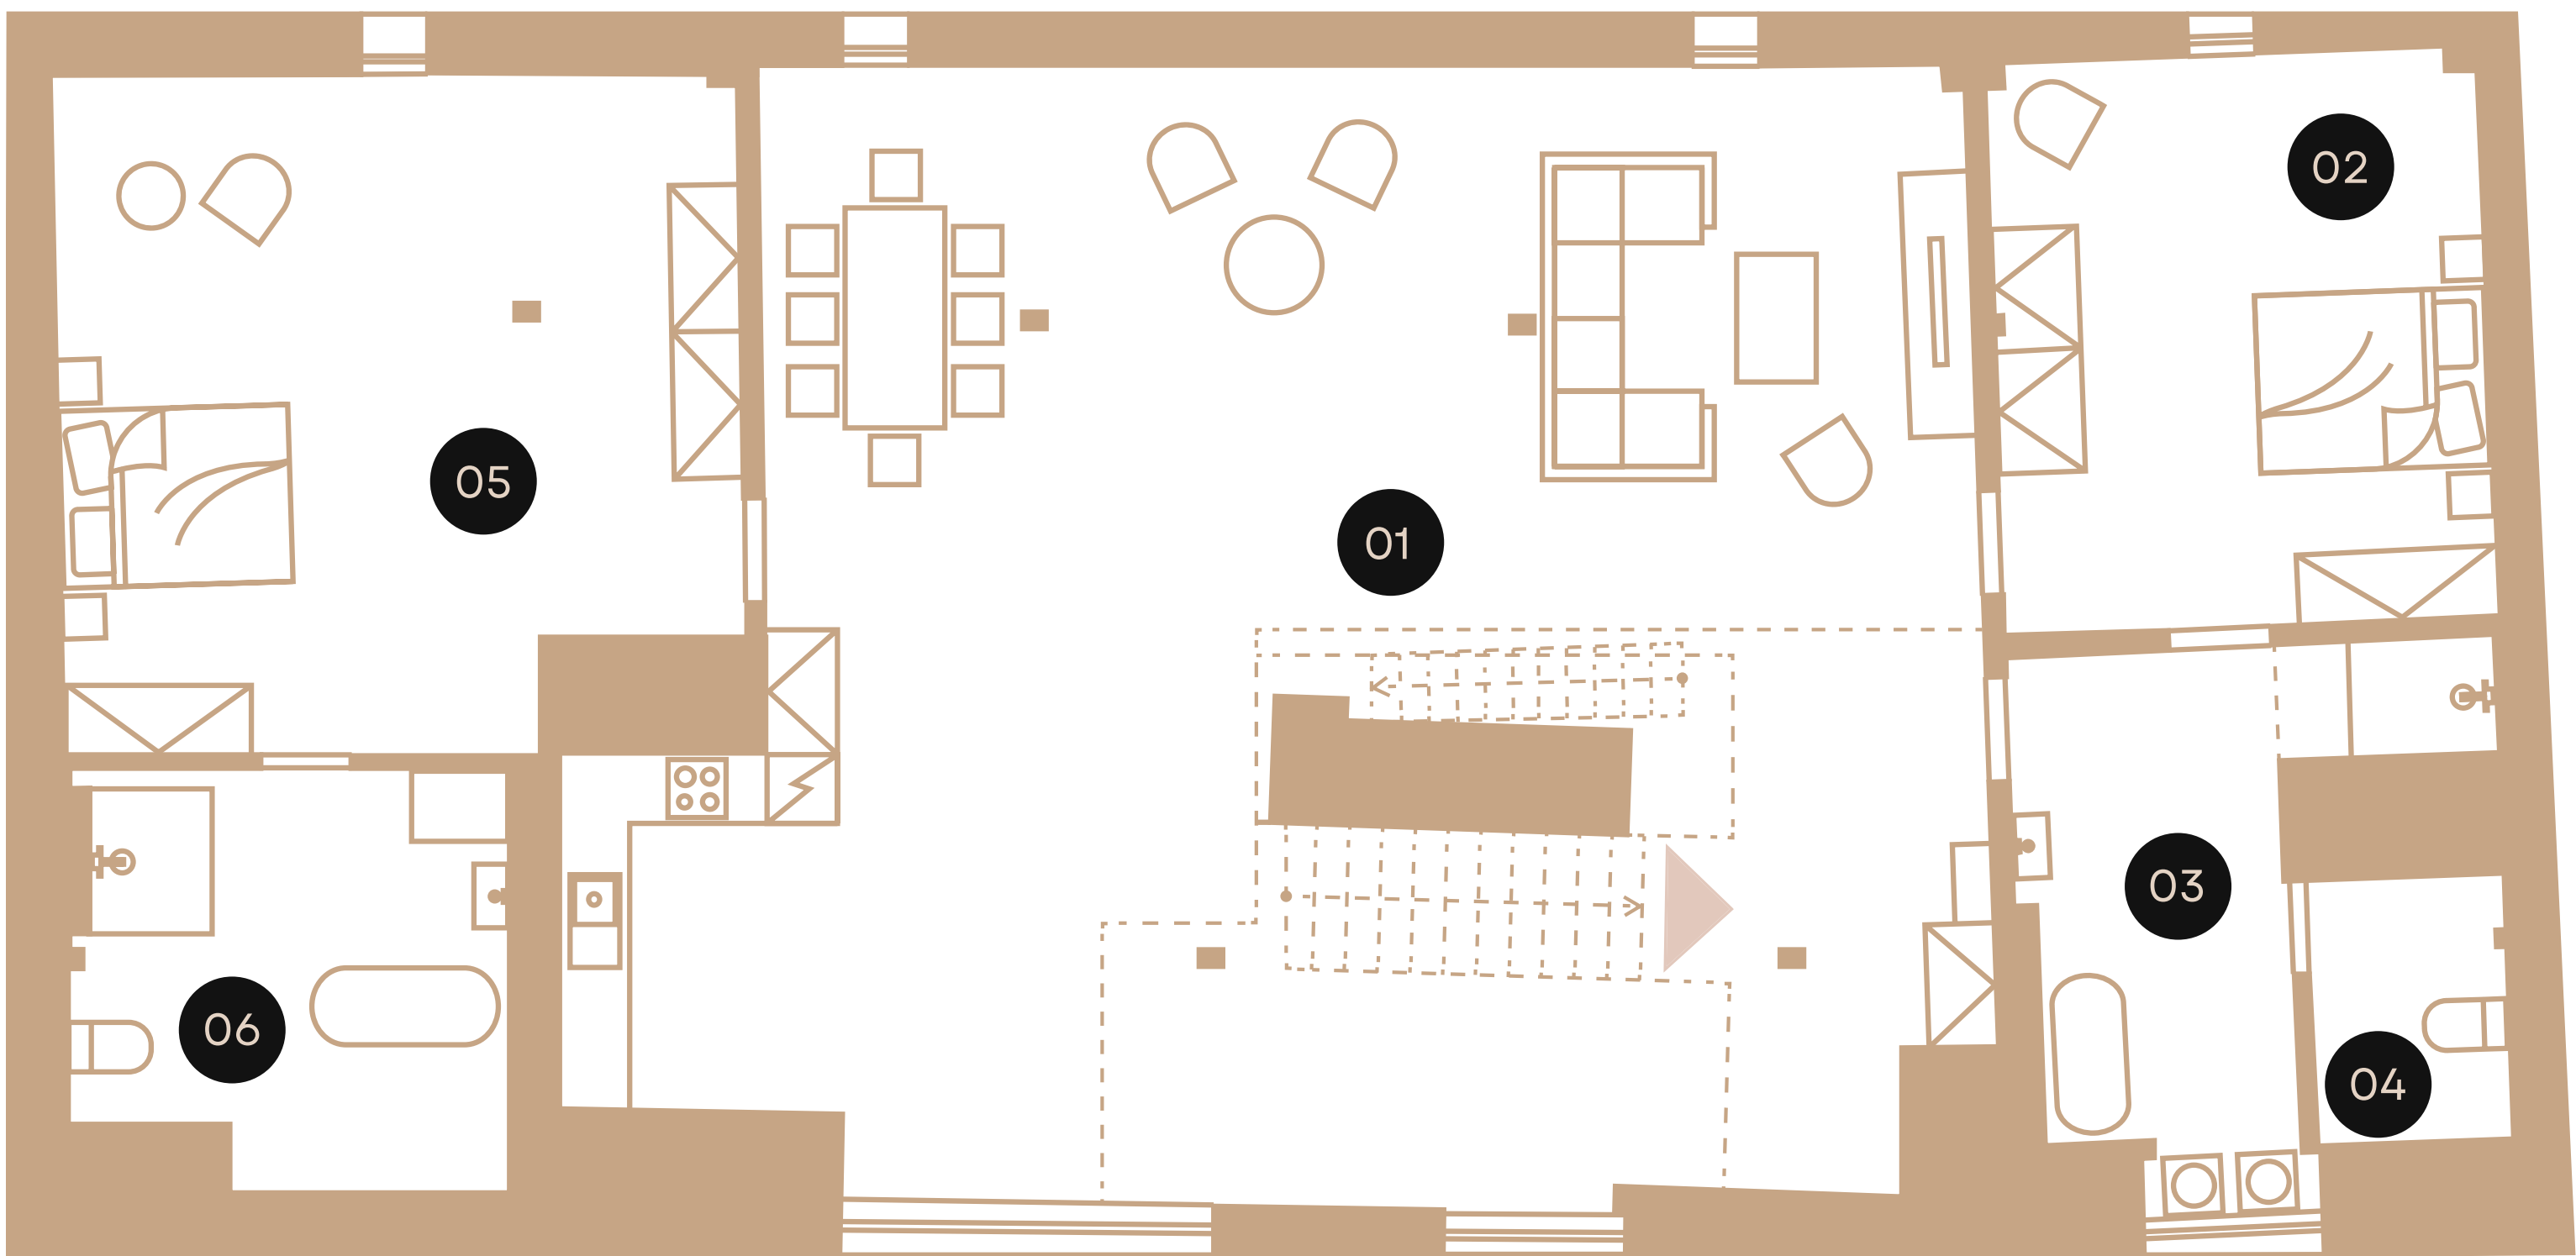


4.NP

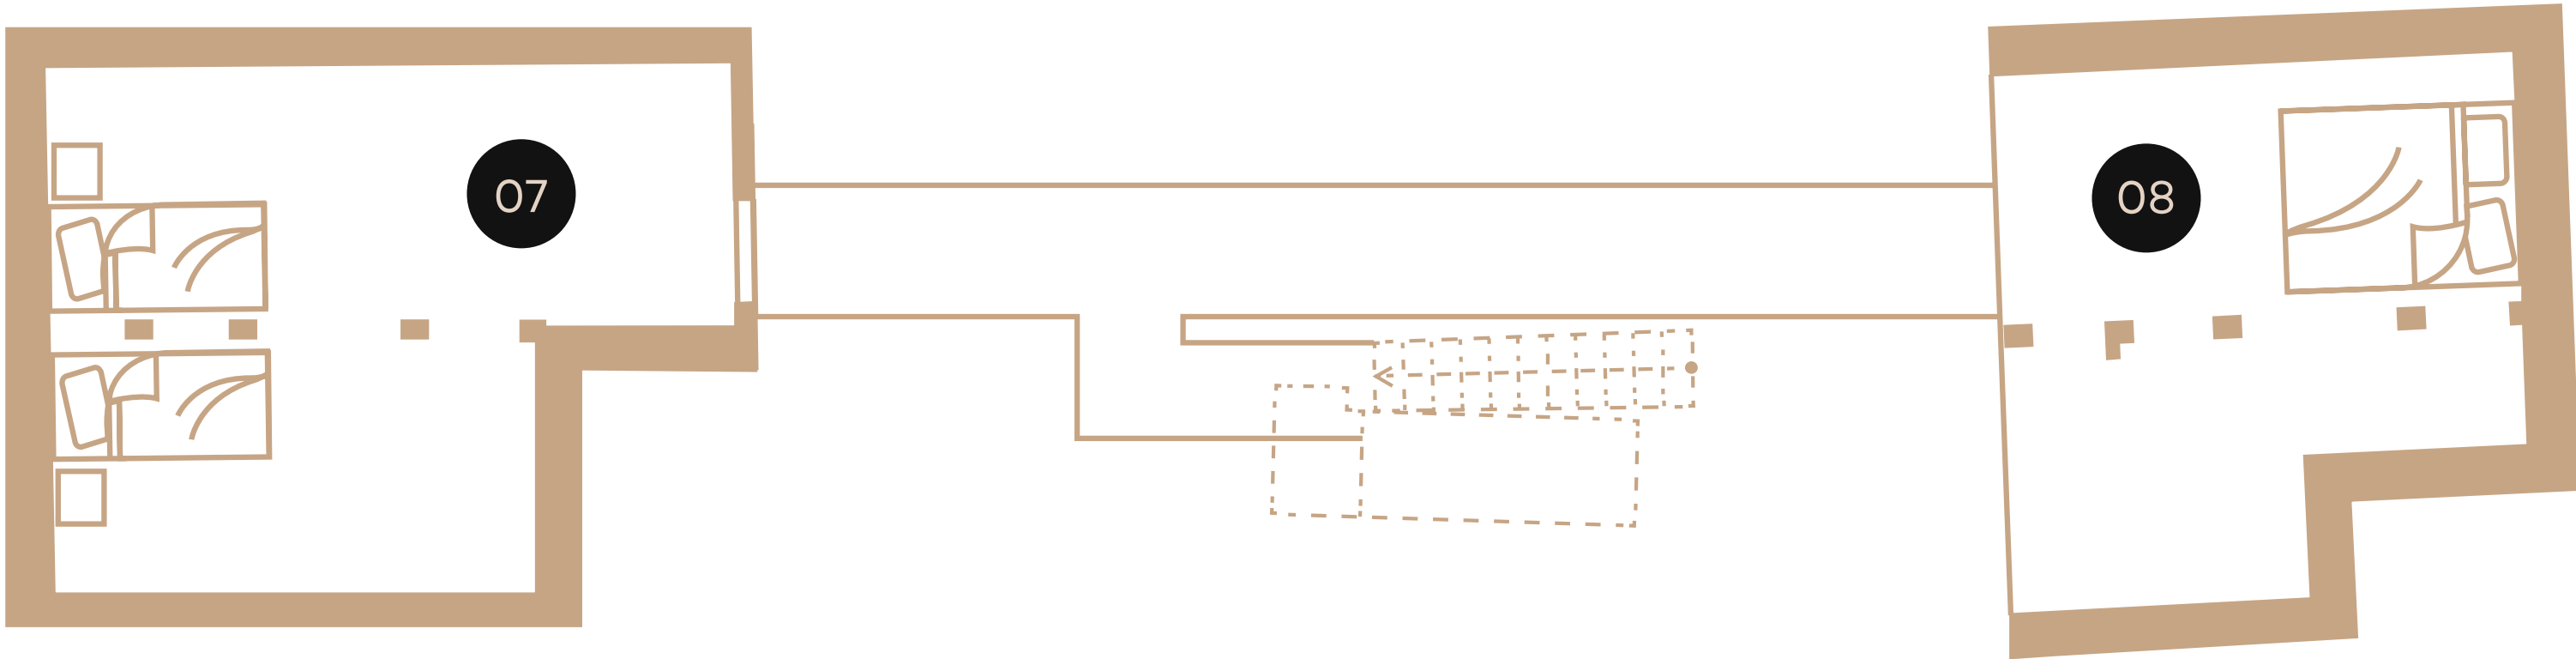

5.NP

VNITROBLOK / COURTYARD

MĚŘÍTKO / SCALE

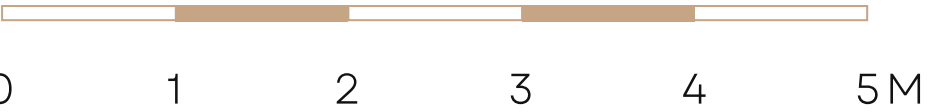

Bytová jednotka

Apartment

9

4+KK

4. & 5.NP

236,77M2

KÓD CODE	NÁZEV NAME	PLOCHA M² FLOOR SQ M
4.NP		
01	Hlavní místnost / Main room	101,23
02	Pokoj 1 / Room 1	20,65
03	Koupelna 1 / Bathroom 1	12,19
04	WC / Toilet	3,88
05	Pokoj 2 / Room 2	32,34
06	Koupelna 2 / Bathroom 2	12,97
5.NP		
07	Pokoj 3 / Room 3	21,77
08	Pokoj 4 / Room 4	31,73


Způsob výpočtu podlahové plochy bytu je proveden v souladu s příslušnými ustanoveními nařízení vlády č. 366/2013 Sb., o úpravě některých záležitostí souvisejících s bytovým spoluvlastnictvím. Plochy jednotlivých místností jsou pouze orientační a mohou se lišit od skutečného provedení. Veškeré vyobrazené zařízení v plánech bytů není součástí dodávky. Půdorys nemusí odpovídat stavu jednotky při předání. Přesné parametry jsou specifikovány v příslušné smluvní dokumentaci. Investor si vyhrazuje právo na změny.

VOLEJTE


+420 725 828 239

PIŠTE


sales@tkcrealestate.cz

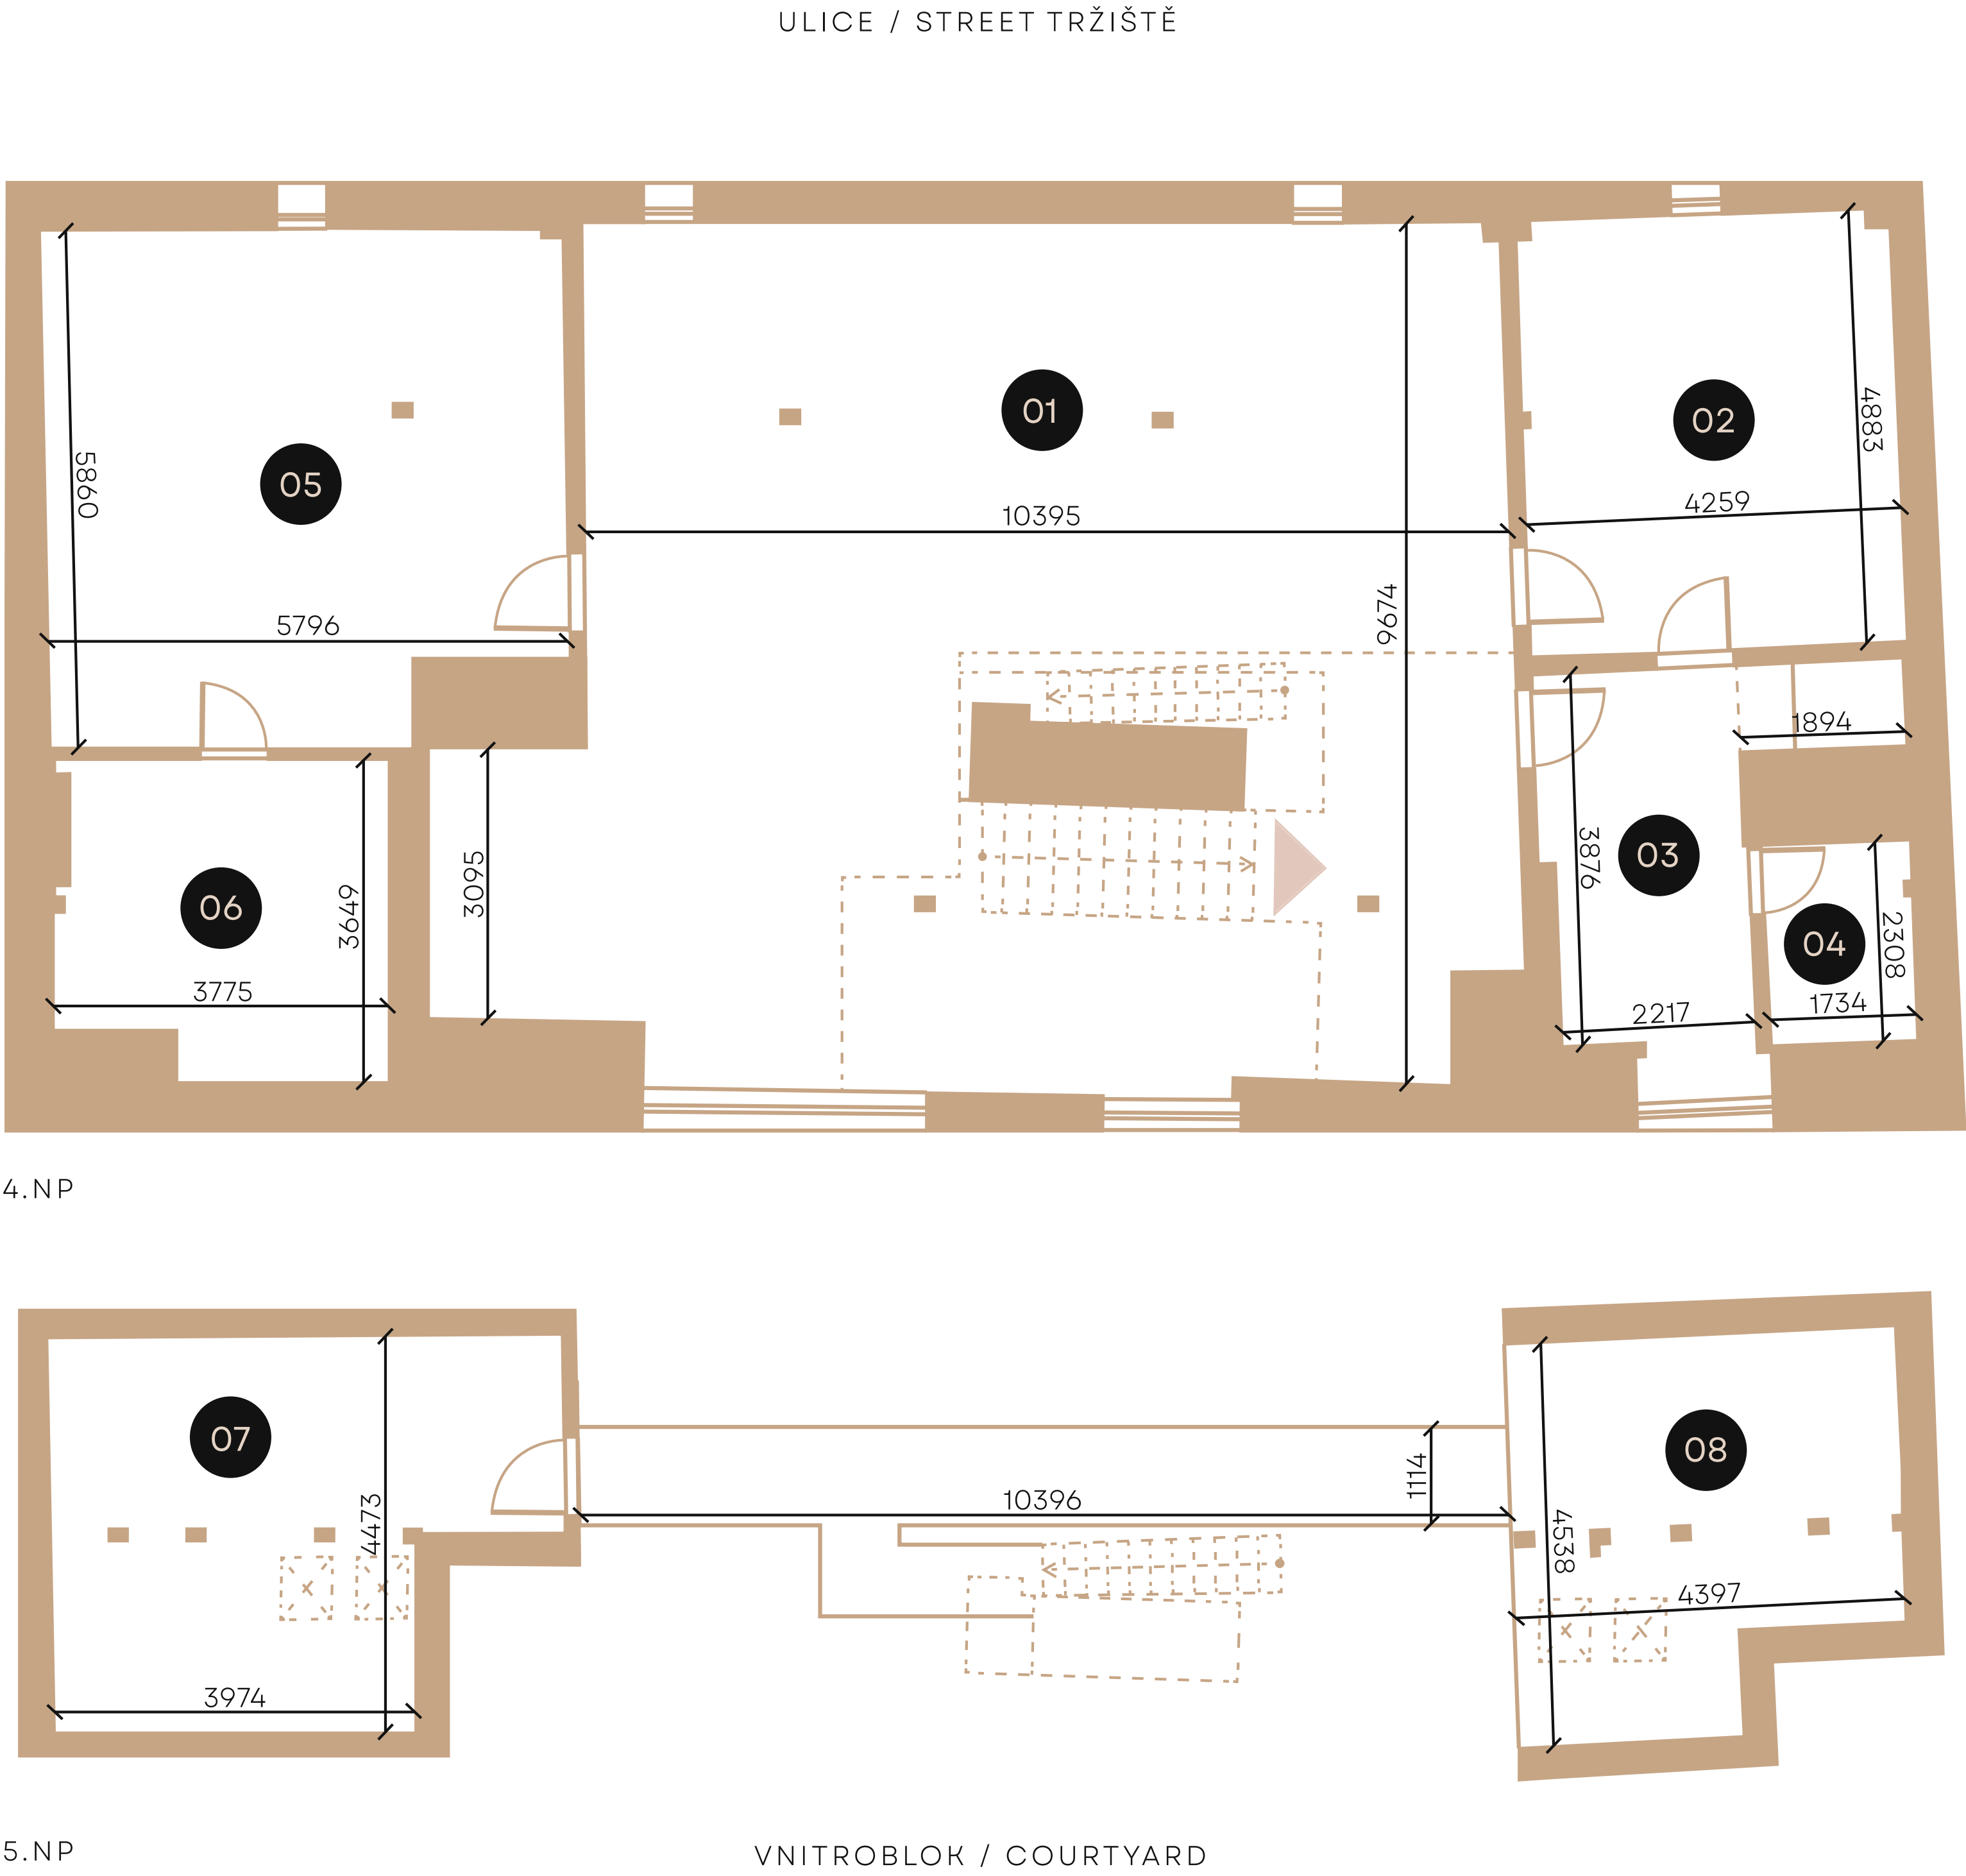

MĚŘÍTKO / SCALE

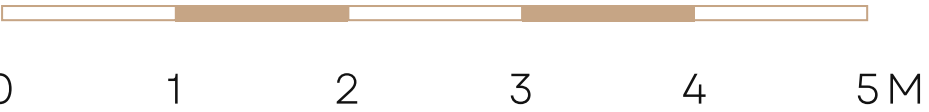

střešní okna, schody
roof windows, stairs

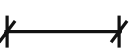

orientační hrubý rozměr kótovaný v mm
approximate rough dimension measured in mm