

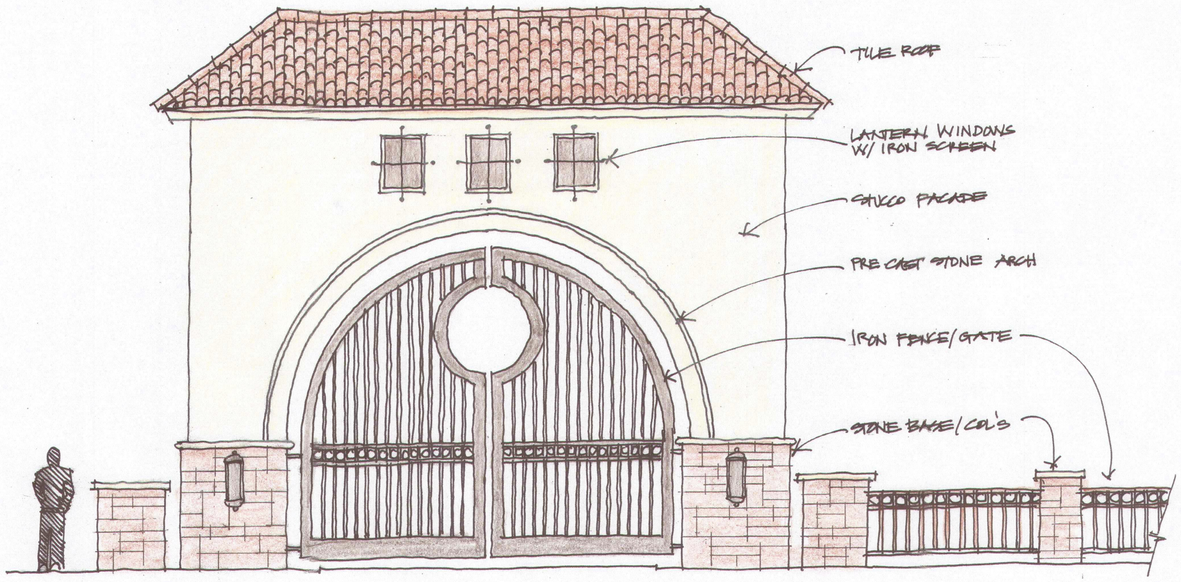


ENTRANCE - SCHEME A
1/4"=1'-0"

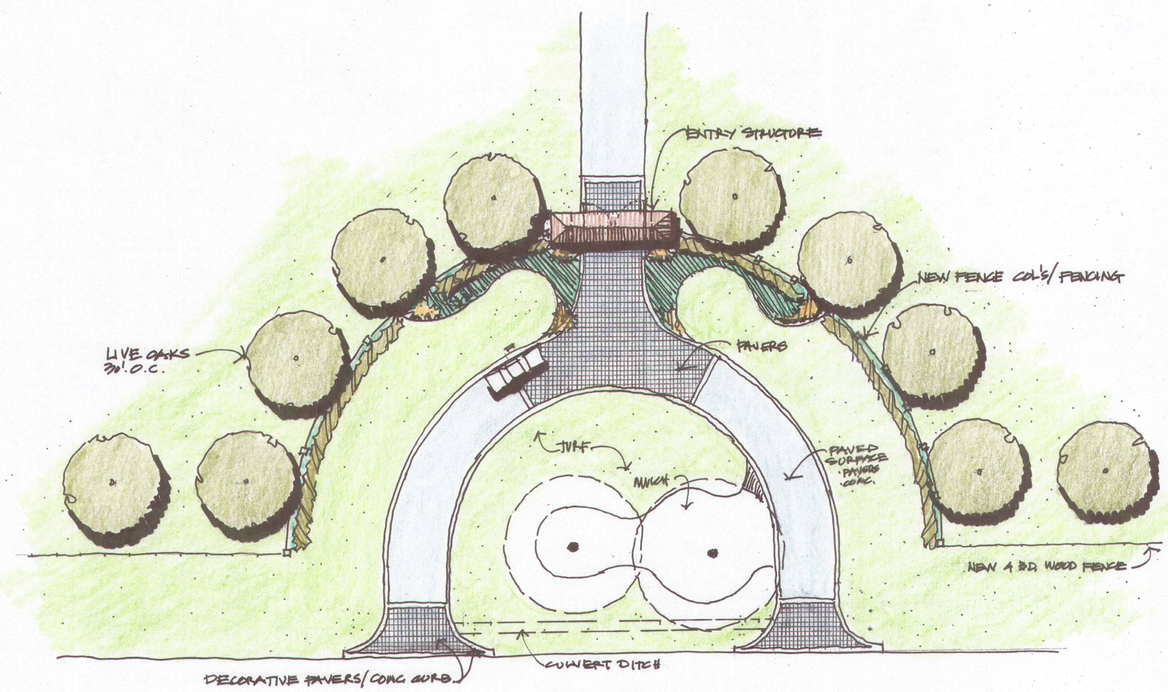

ENTRANCE PLAN
1"=20'-0"

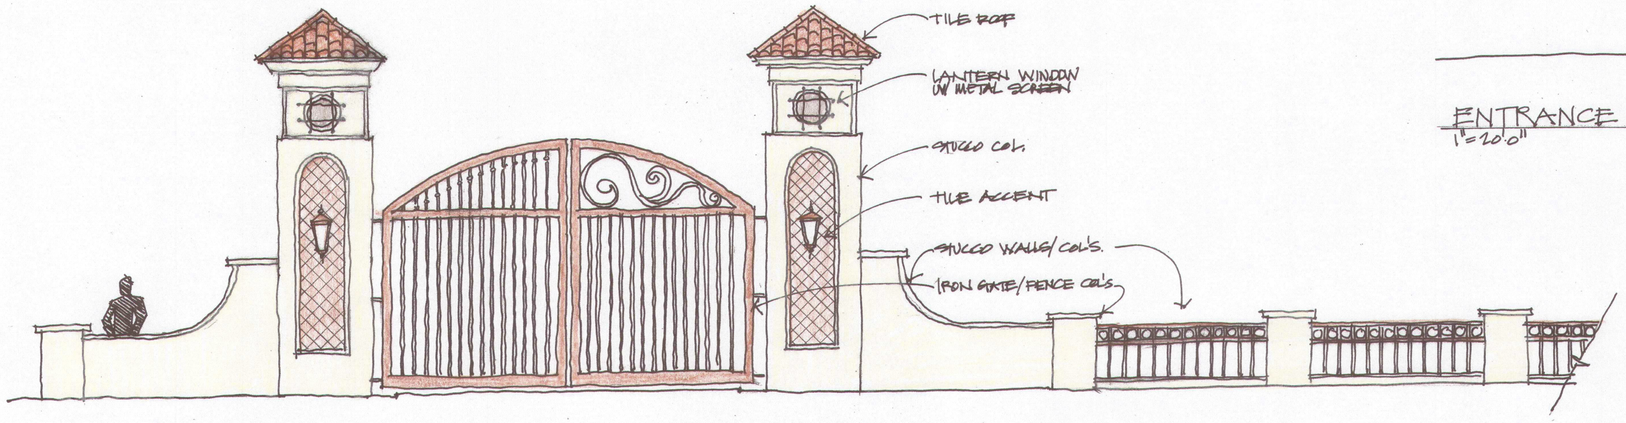

ENTRANCE - SCHEME B
1/4"=1'-0"