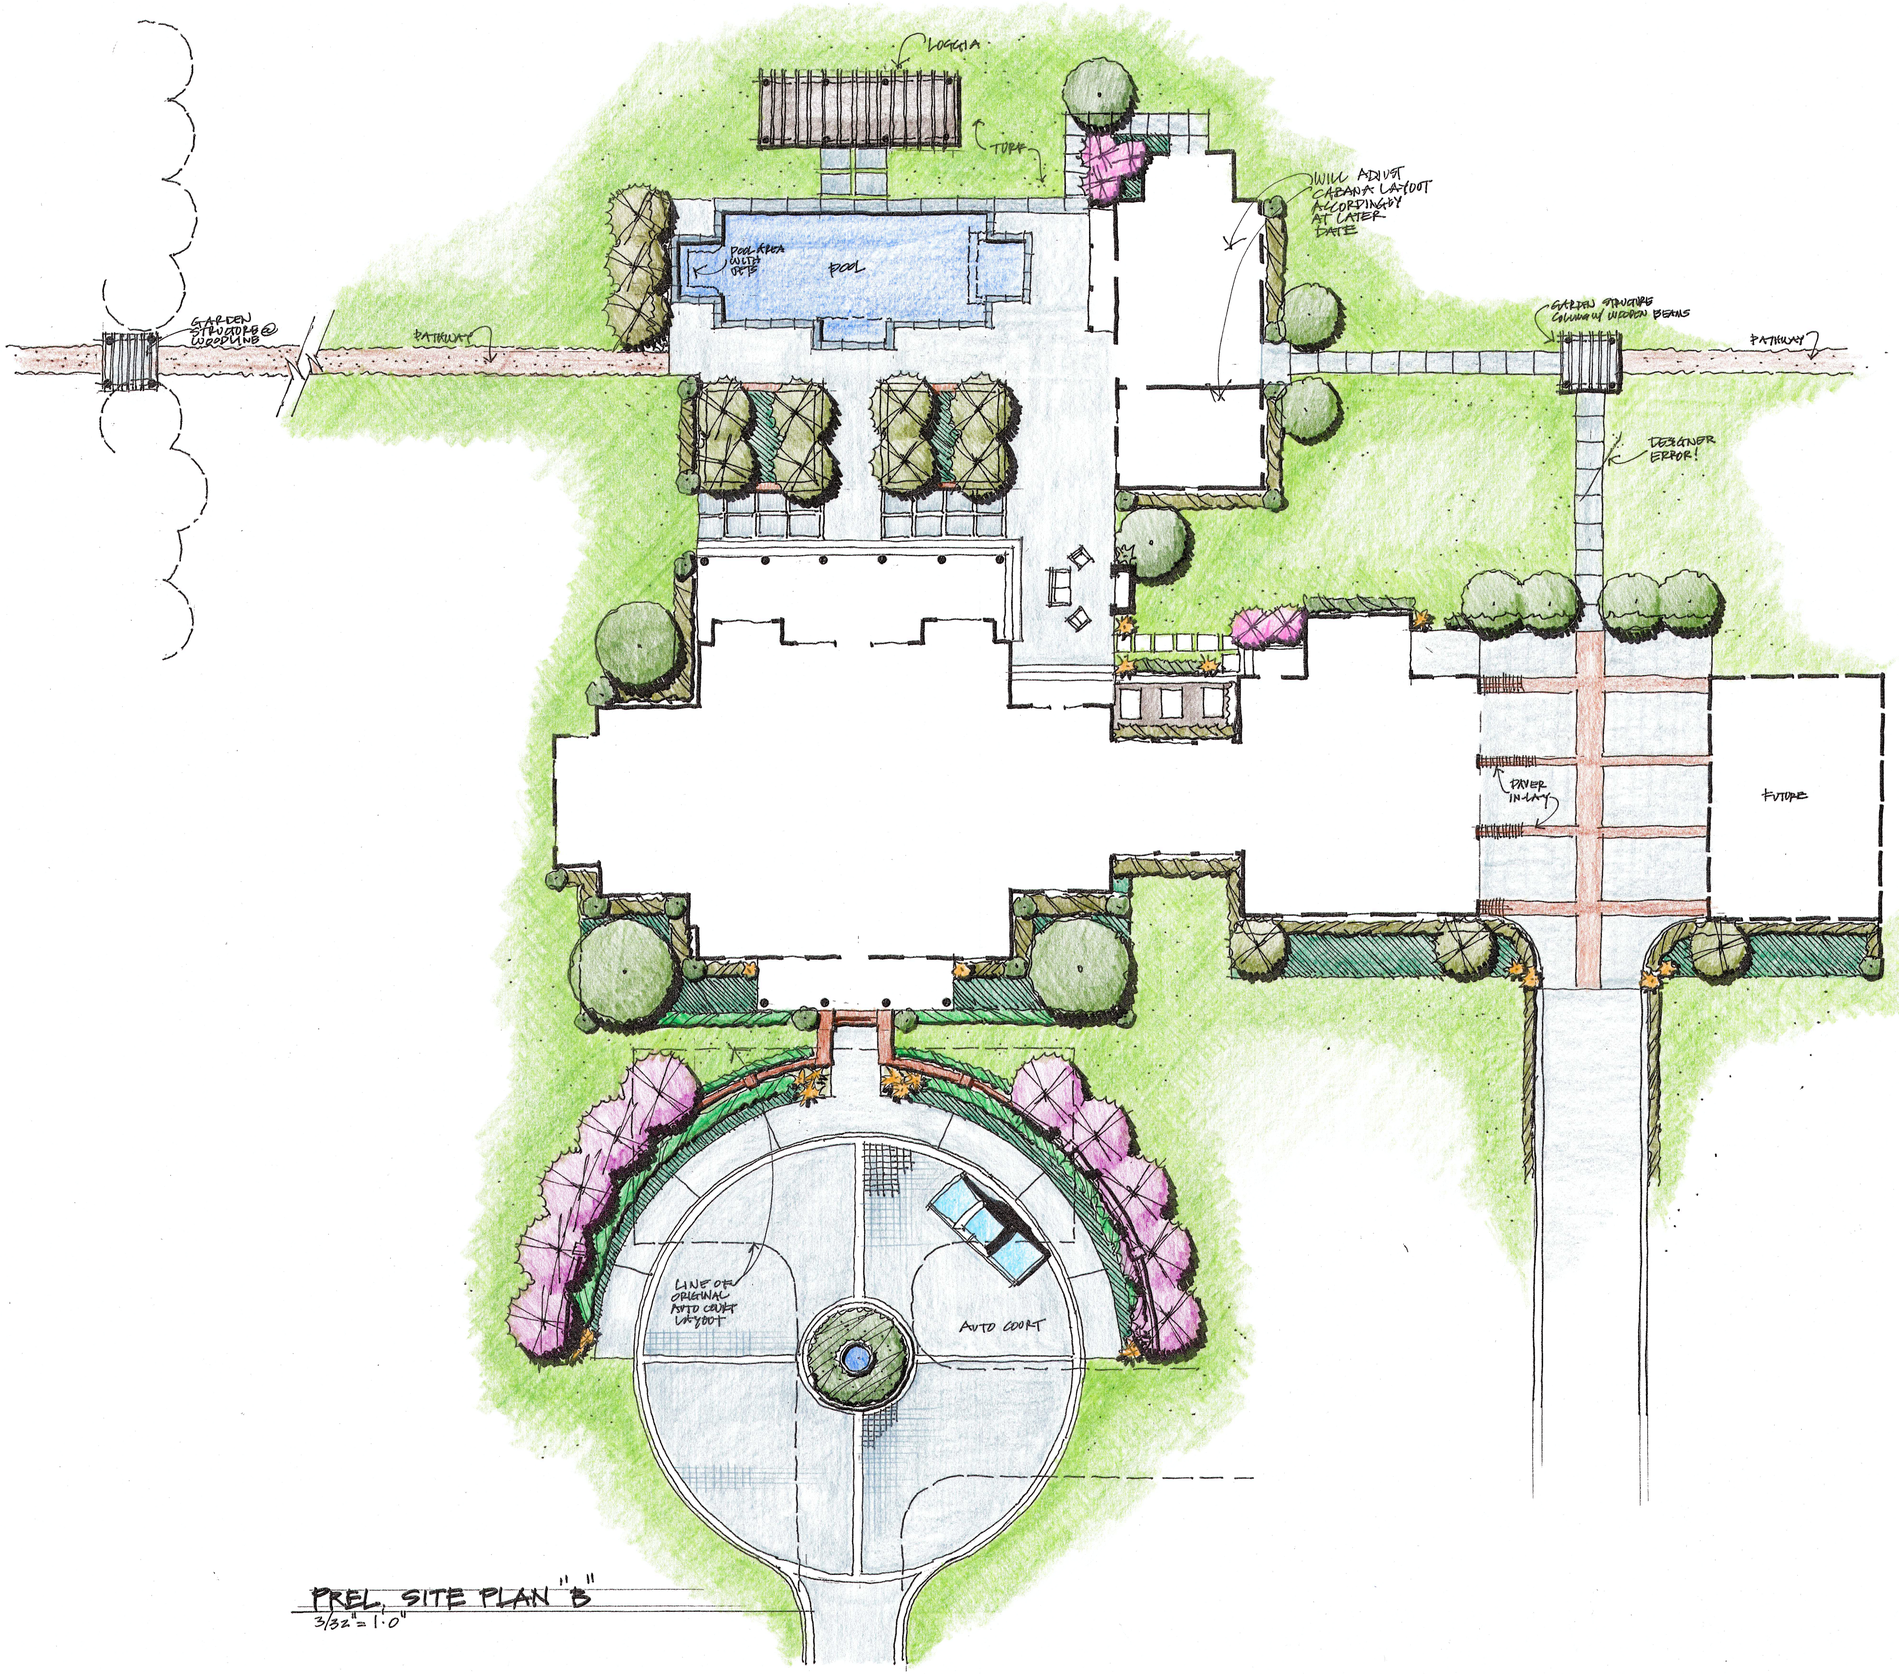


PREL. SITE PLAN "B"
3/32" = 1'-0"