




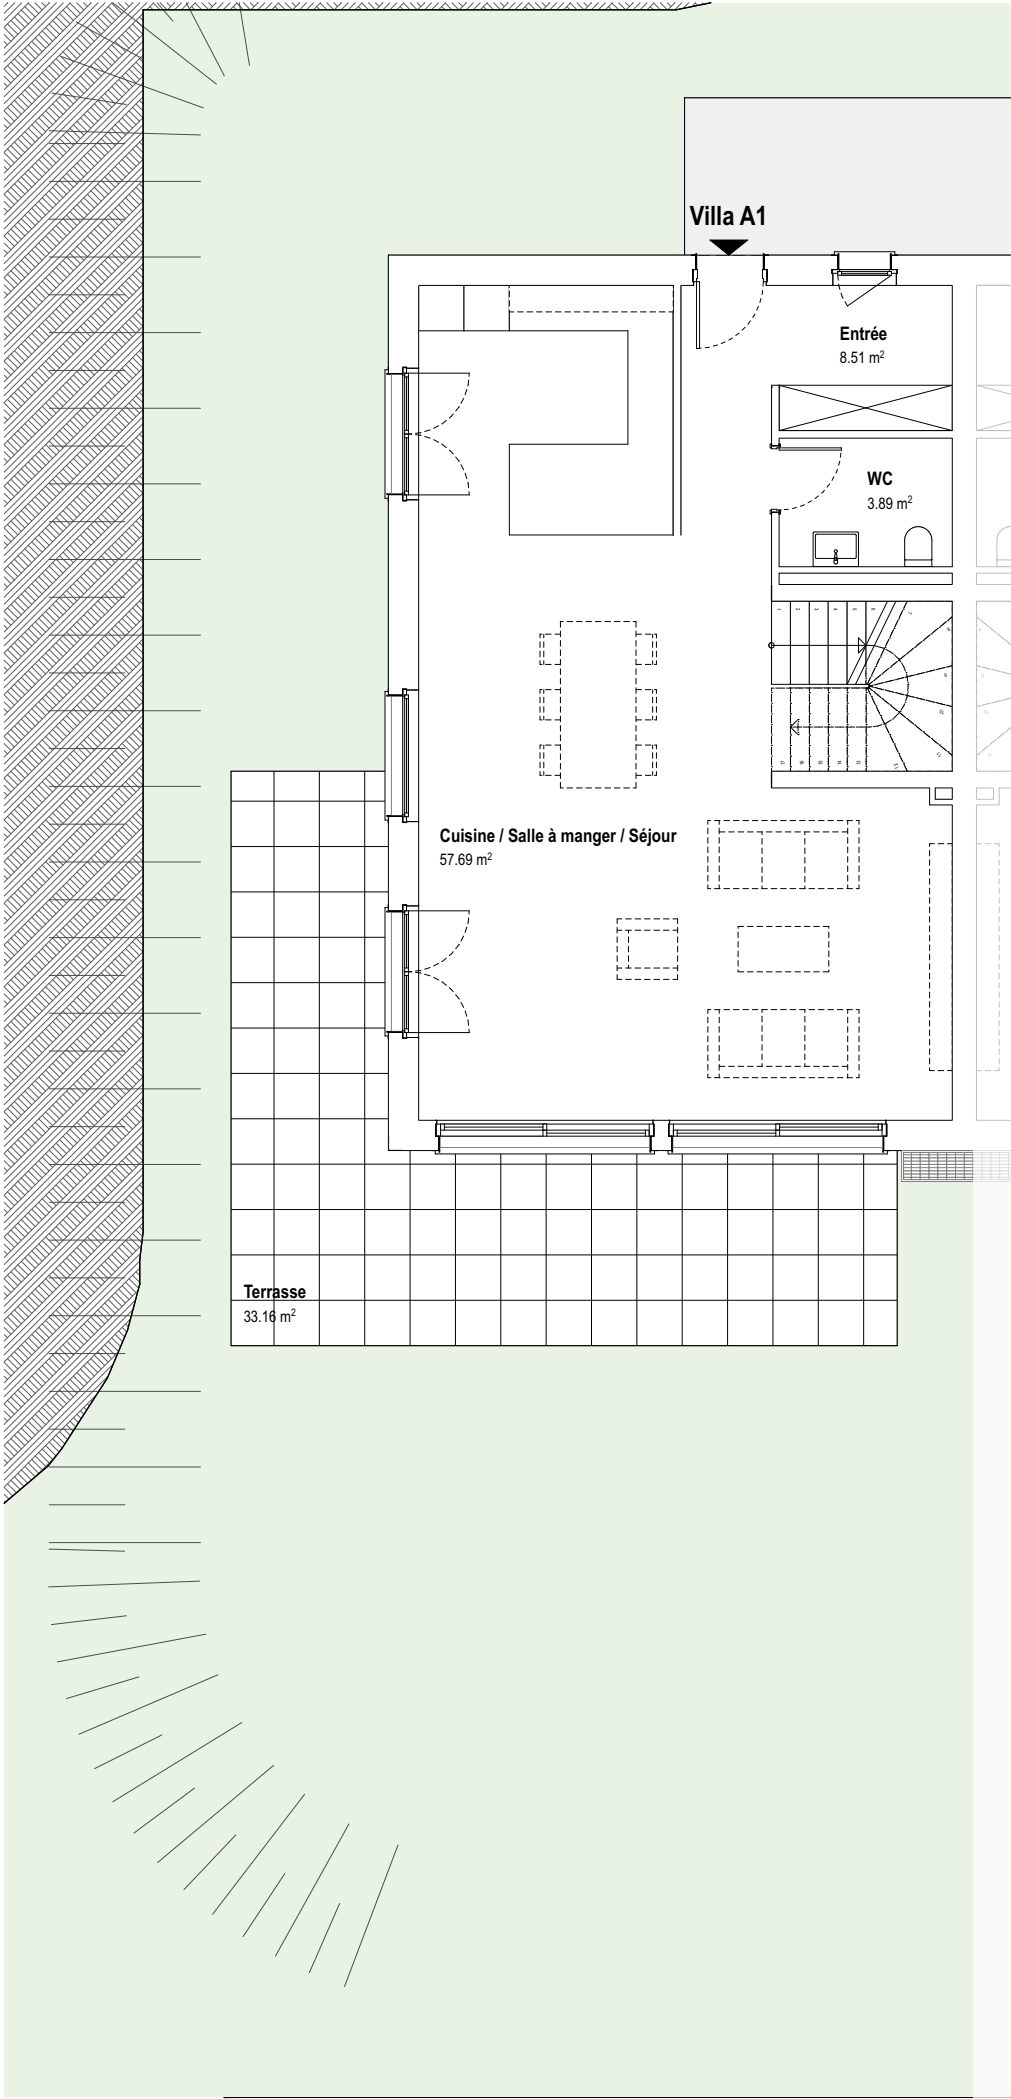

Rez-de-chaussée
1/100^{ème}

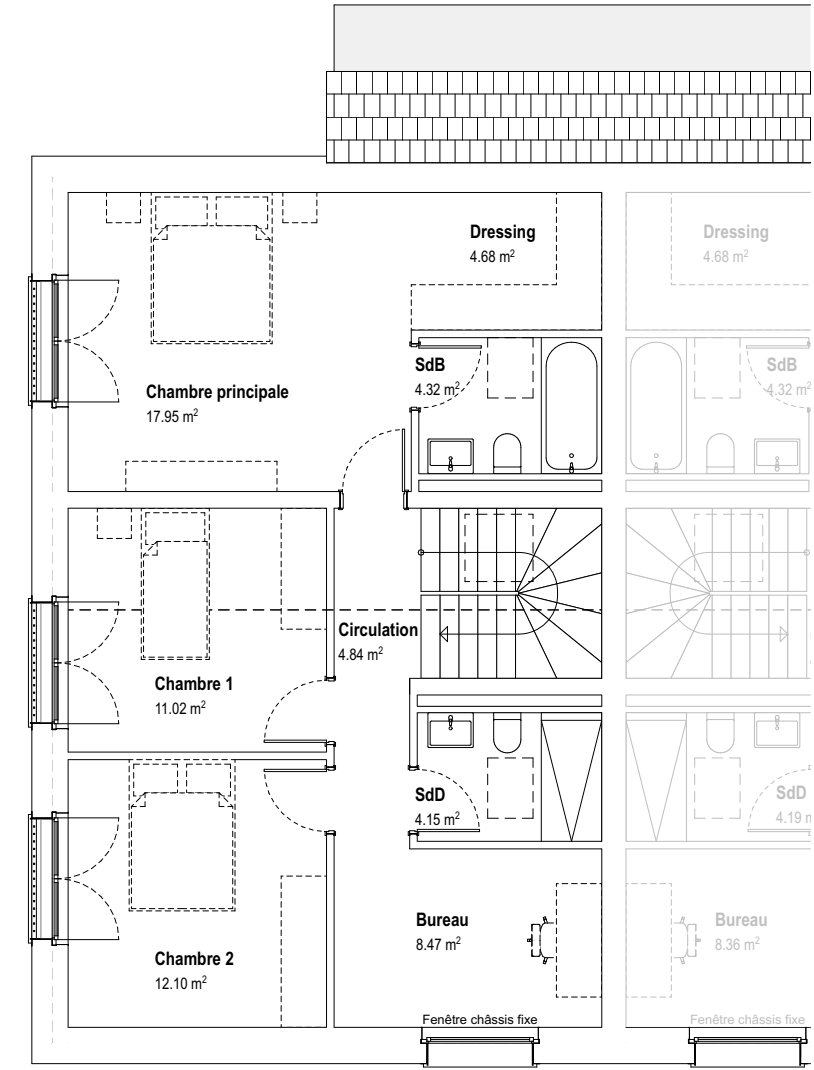


1^{er} étage
1/100^{ème}

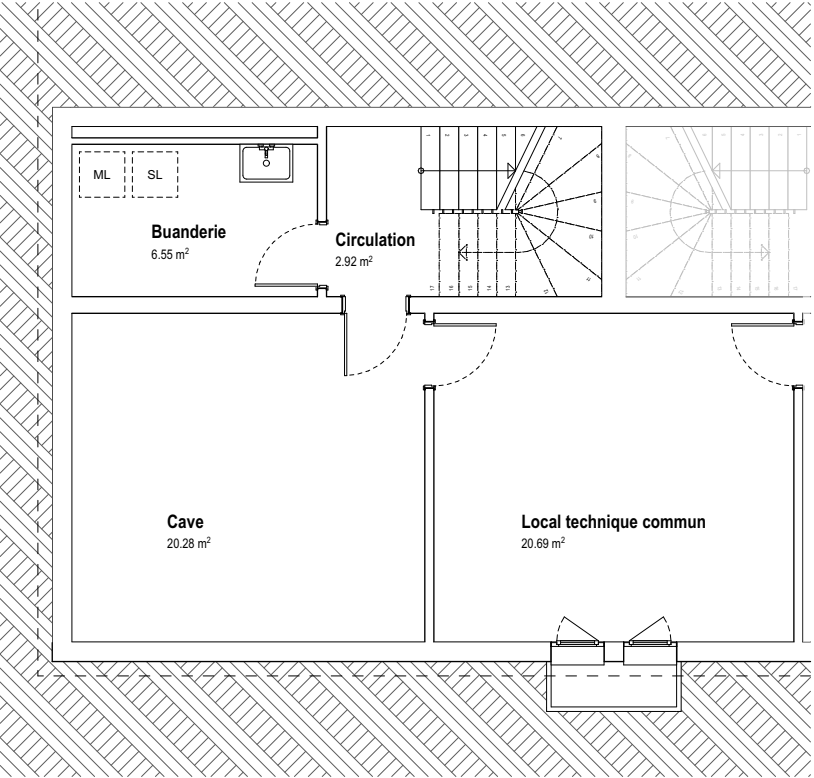


Sous-sol
1/100^{ème}


Villa A1		Route du Vieux-Collège 9, 1077 Servion	
Echelle : 1/100 ^{ème} - 1/200 ^{ème} - 1/500 ^{ème}		Date : 23.03.2026	Format : A3
Bâtiment A			
Récapitulatif des surfaces		Sous-sol	43.1 m ²
Rez-de-chaussée	76.2 m ²	Surfaces non-habitées	43.1 m²
1 ^{er} étage	69.2 m ²	Terrasse	33.1 m ²
Surfaces habitables	145.4 m²	Jardin	210.0 m ²

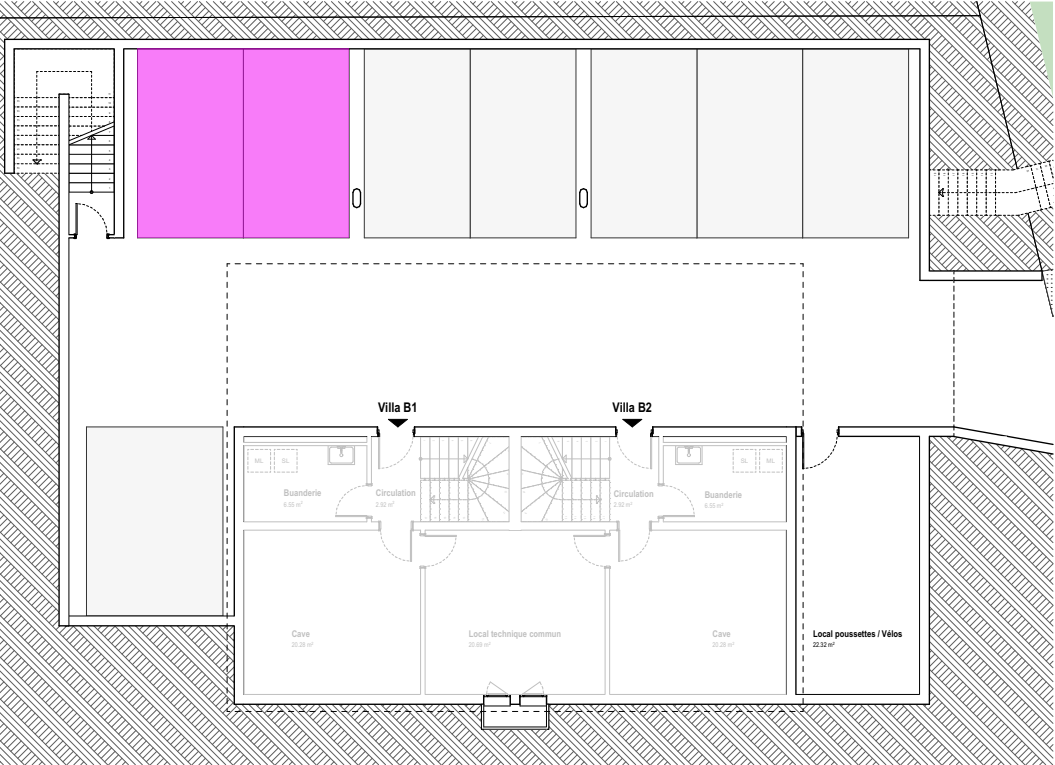




Garage et sous-sol - Bâtiment B
1/200^{ème}

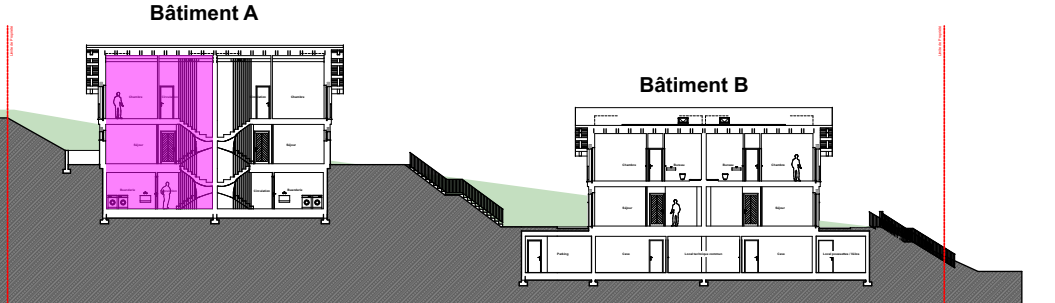




Coupe
1/500^{ème}

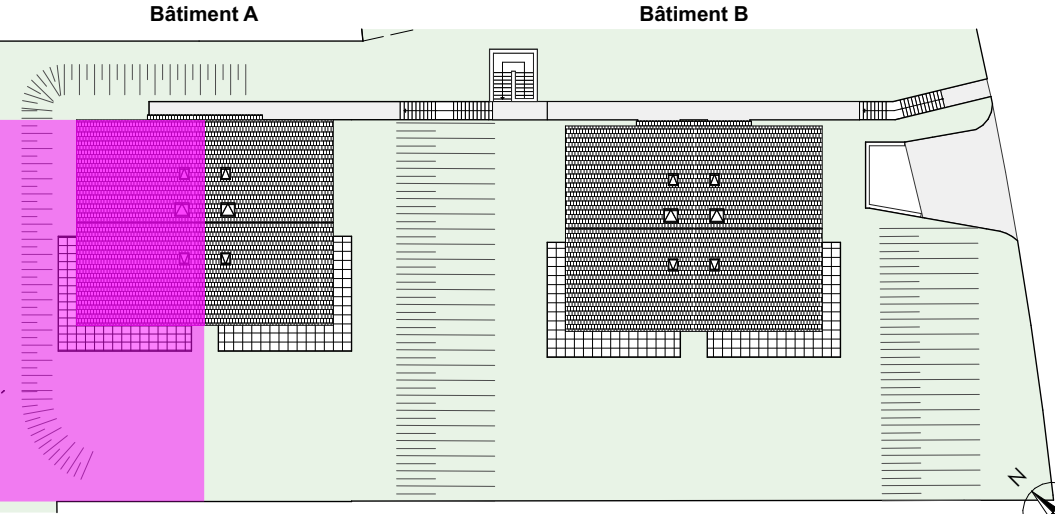


Implantation
1/500^{ème}

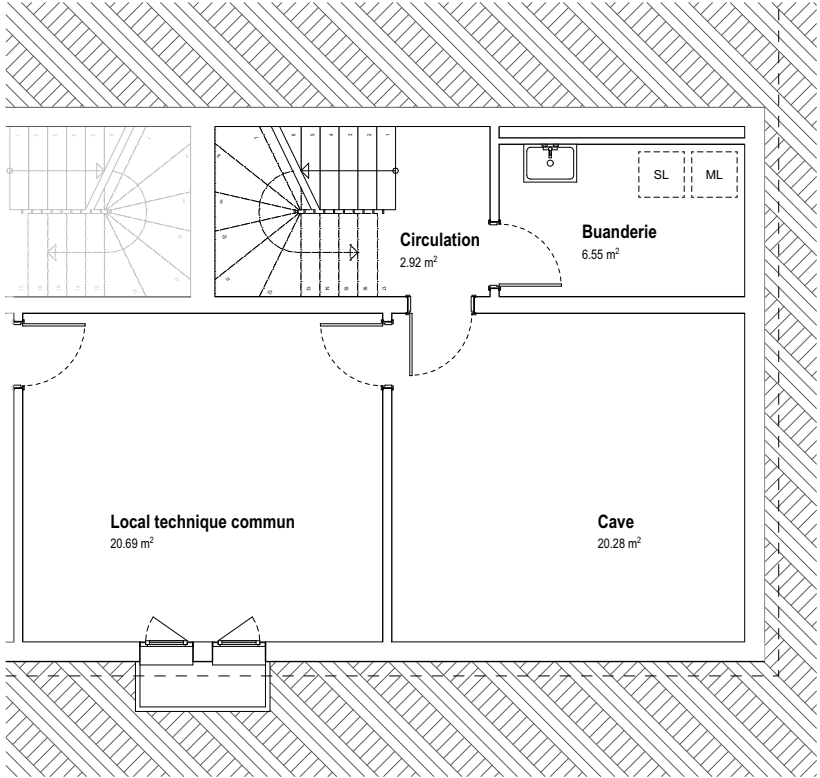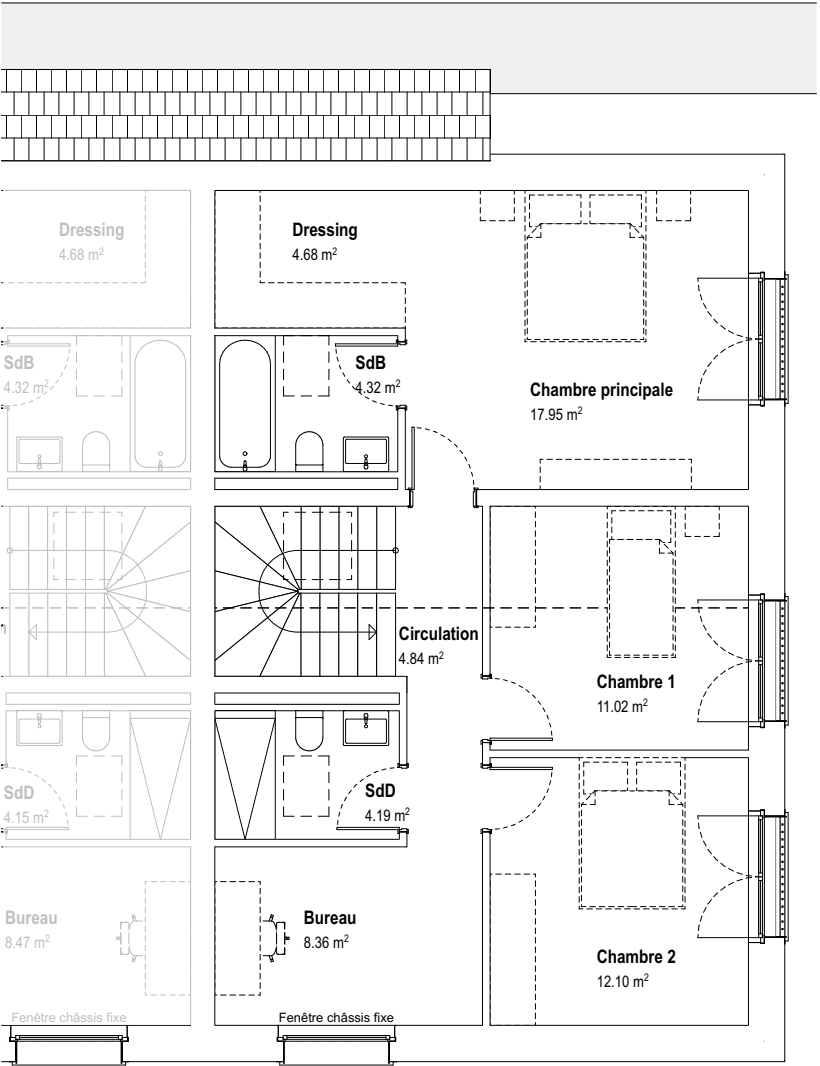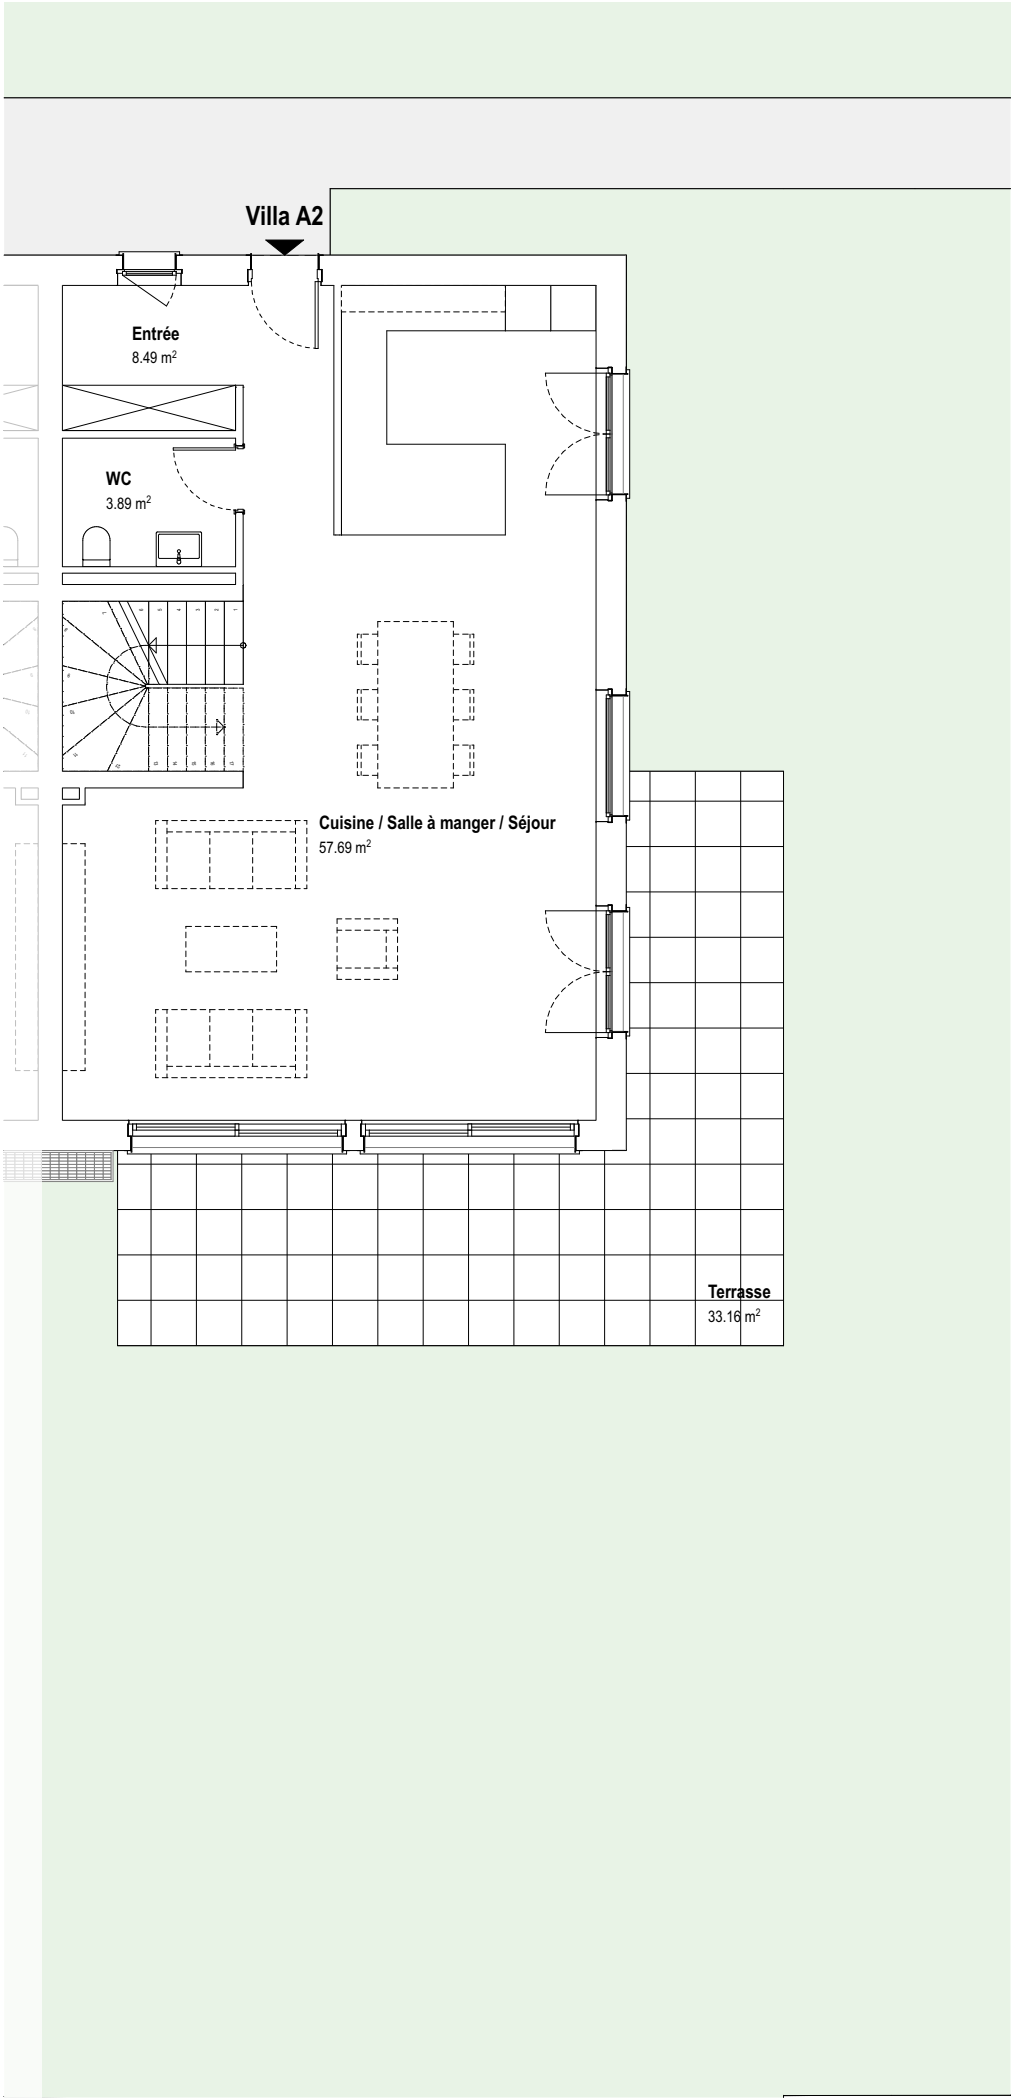


Villa A2		Route du Vieux-Collège 9, 1077 Servion	
Echelle : 1/100 ^{ème} - 1/200 ^{ème} - 1/500 ^{ème}		Date : 23.03.2026	Format : A3
Bâtiment A			
Récapitulatif des surfaces		Sous-sol	43.1 m²
Rez-de-chaussée	76.2 m²	Surfaces non-habitables	43.1 m²
1 ^{er} étage	69.2 m²	Terrasse	33.1 m²
Surfaces habitables	145.4 m²	Jardin	263.4 m²

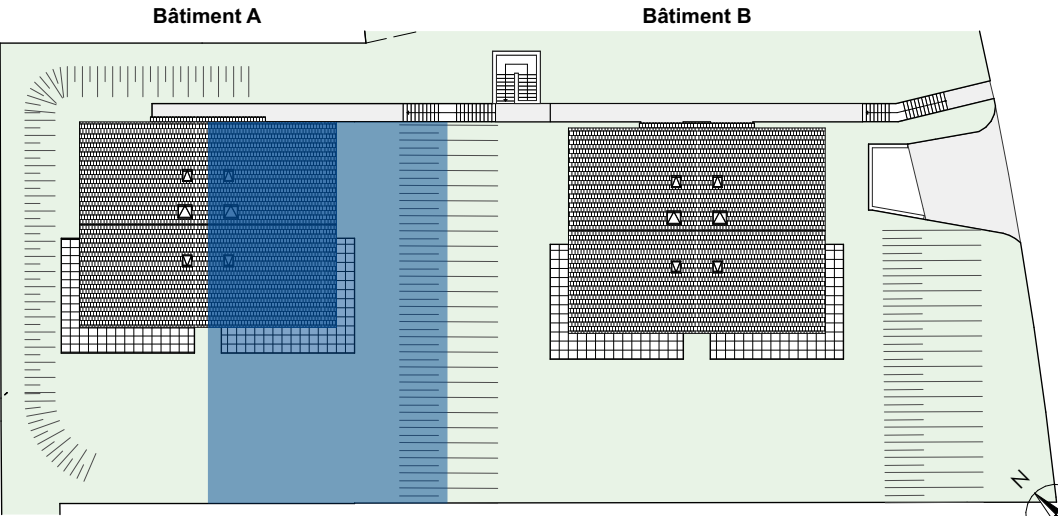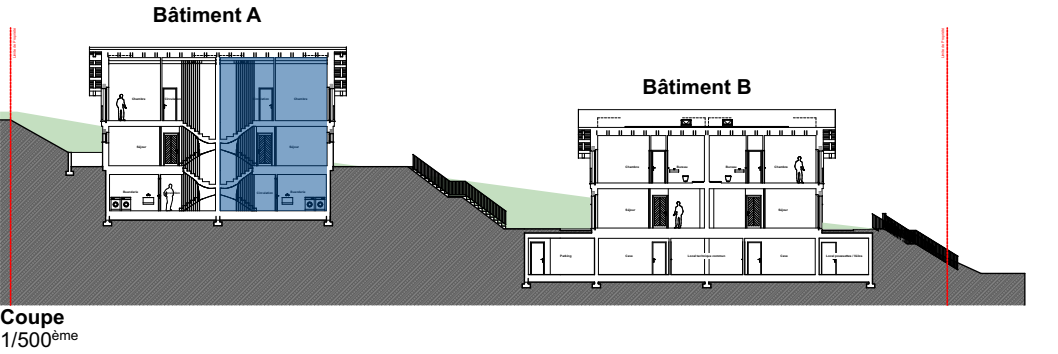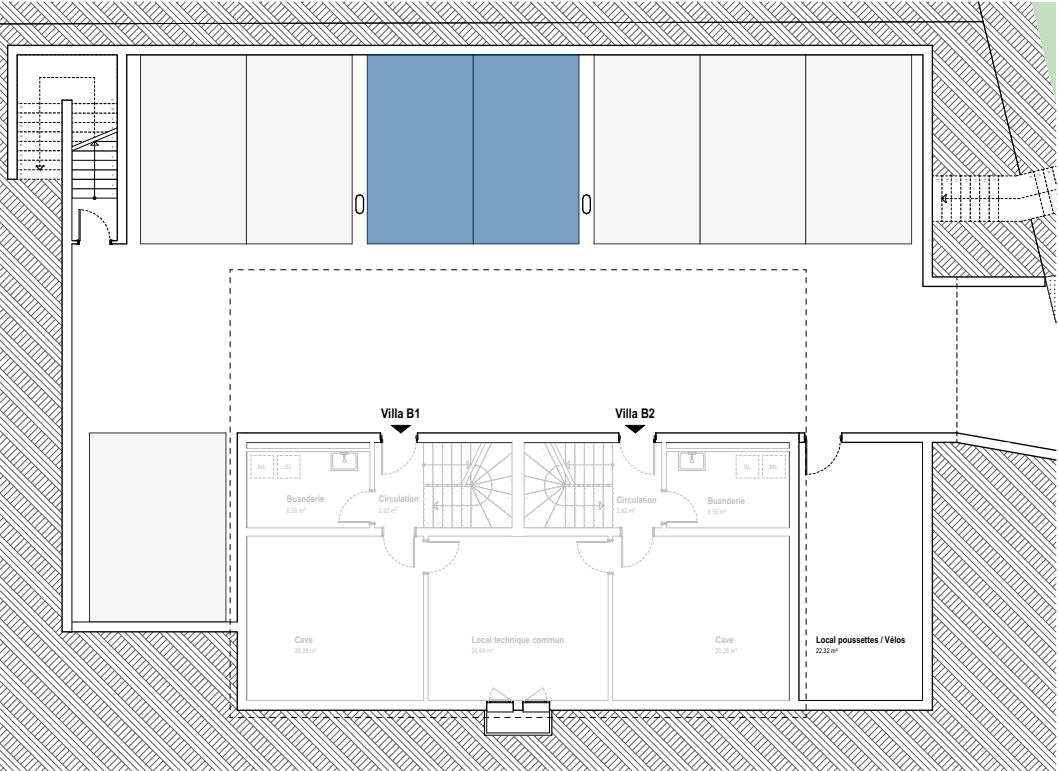


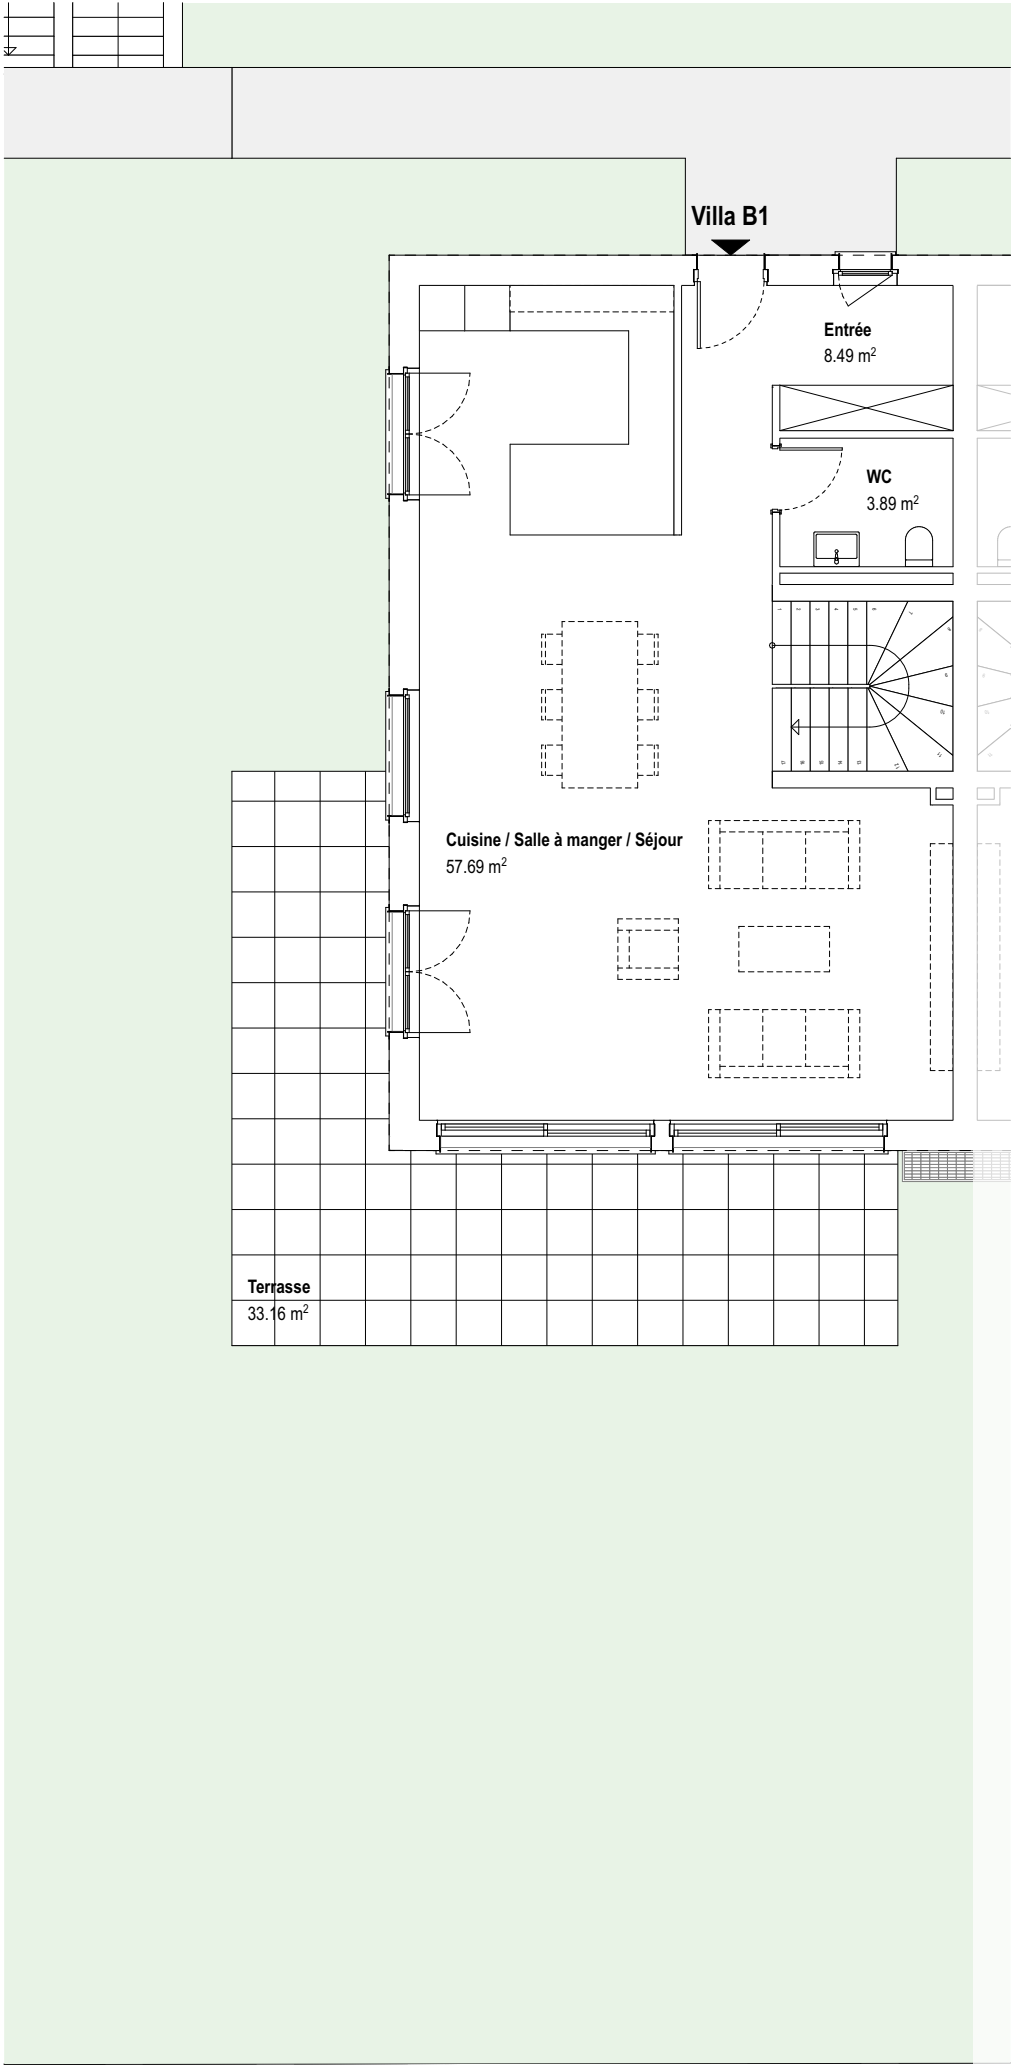

Rez-de-chaussée
1/100^{ème}

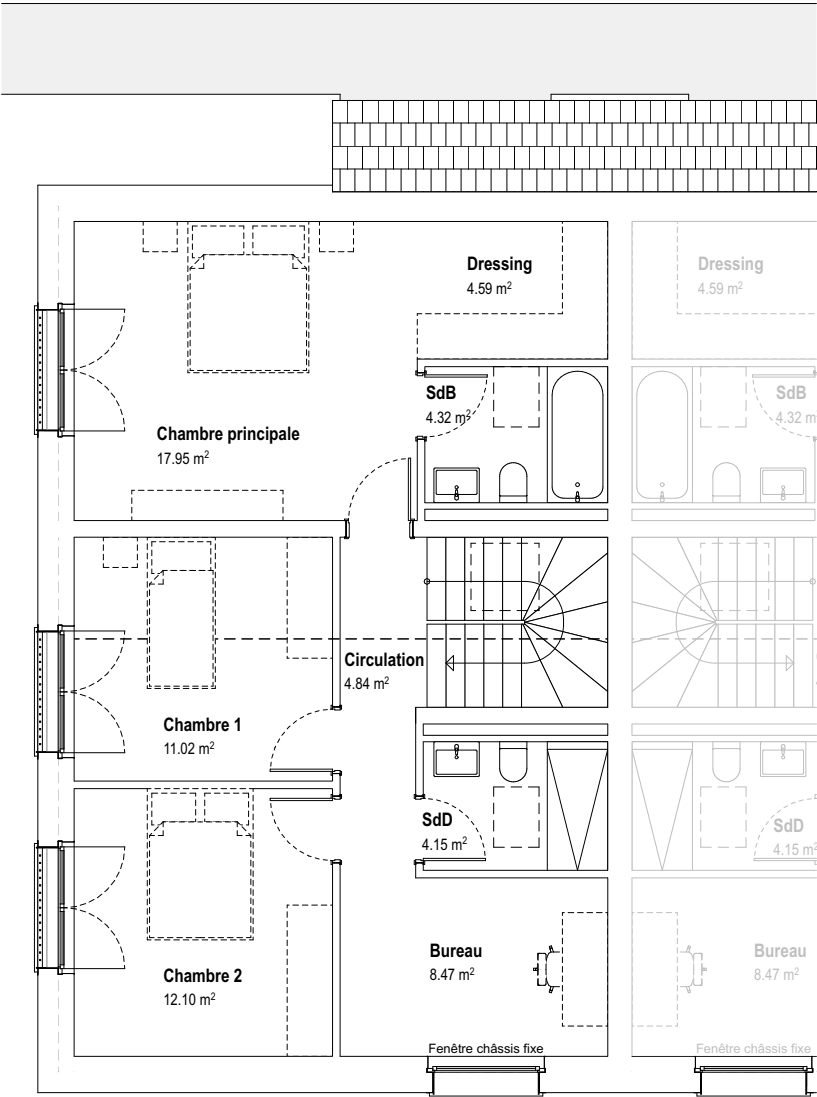


1^{er} étage
1/100^{ème}

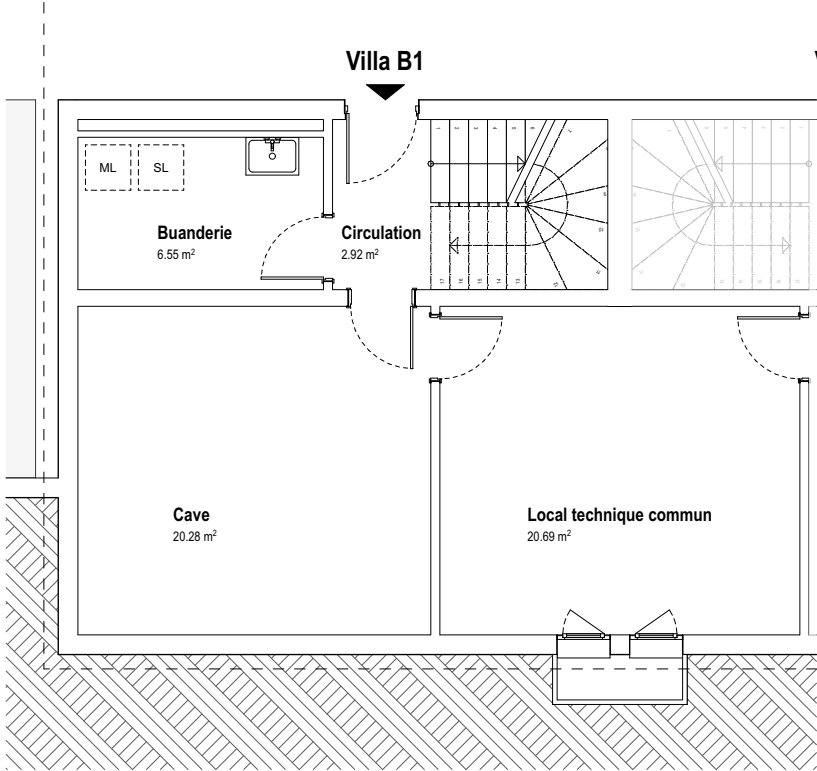


Sous-sol
1/100^{ème}


Villa B1		Route du Vieux-Colège 9, 1077 Servion	
Echelle : 1/100 ^{ème} - 1/200 ^{ème} - 1/500 ^{ème}		Date : 23.03.2026	Format : A3
Bâtiment B			
Récapitulatif des surfaces		Sous-sol	43.1 m ²
Rez-de-chaussée	76.2 m ²	Surfaces non-habitables	43.1 m²
1 ^{er} étage	69.2 m ²	Terrasse	33.1 m ²
Surfaces habitables	145.4 m²	Jardin	286.7 m ²

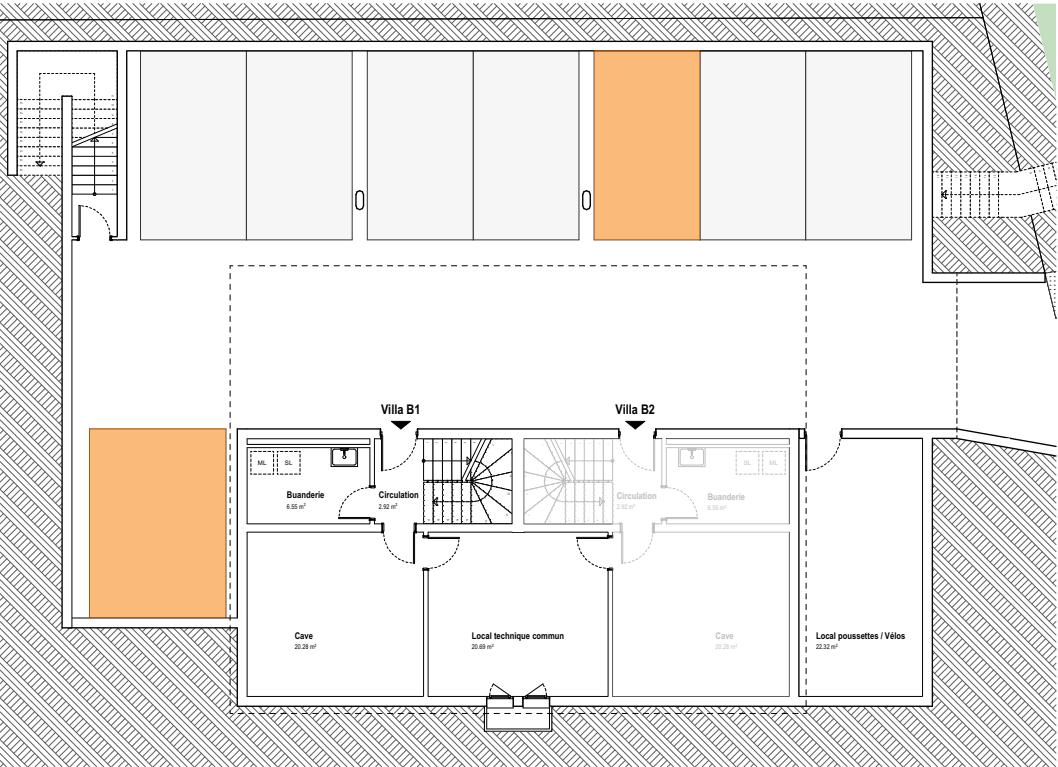



Garage et sous-sol - Bâtiment B
1/200^{ème}

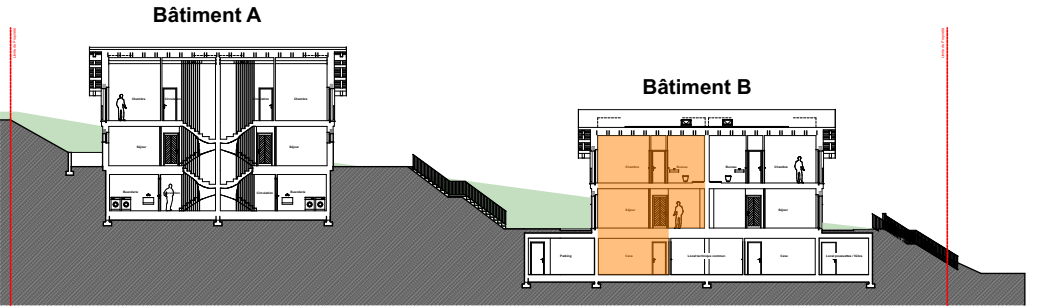

Coupe
1/500^{ème}

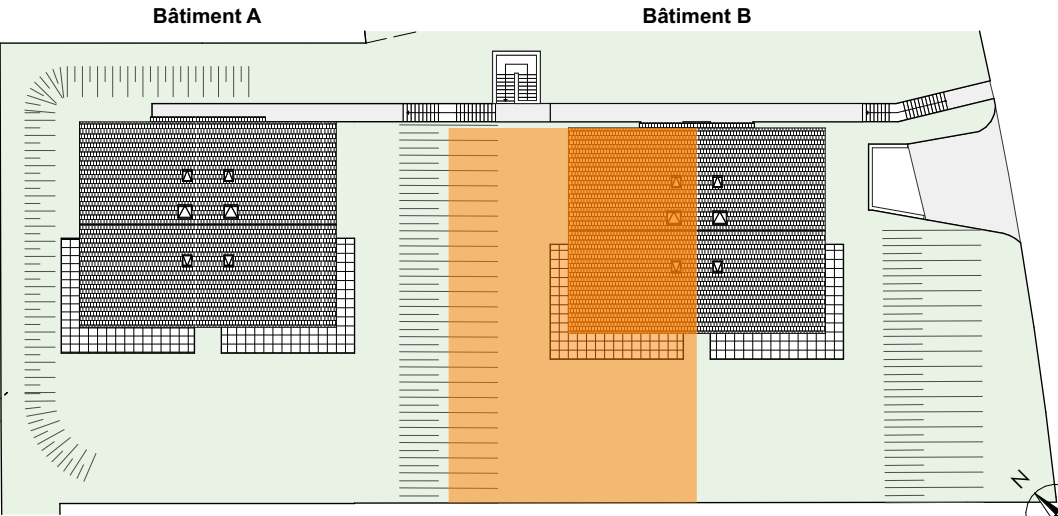

Implantation
1/500^{ème}

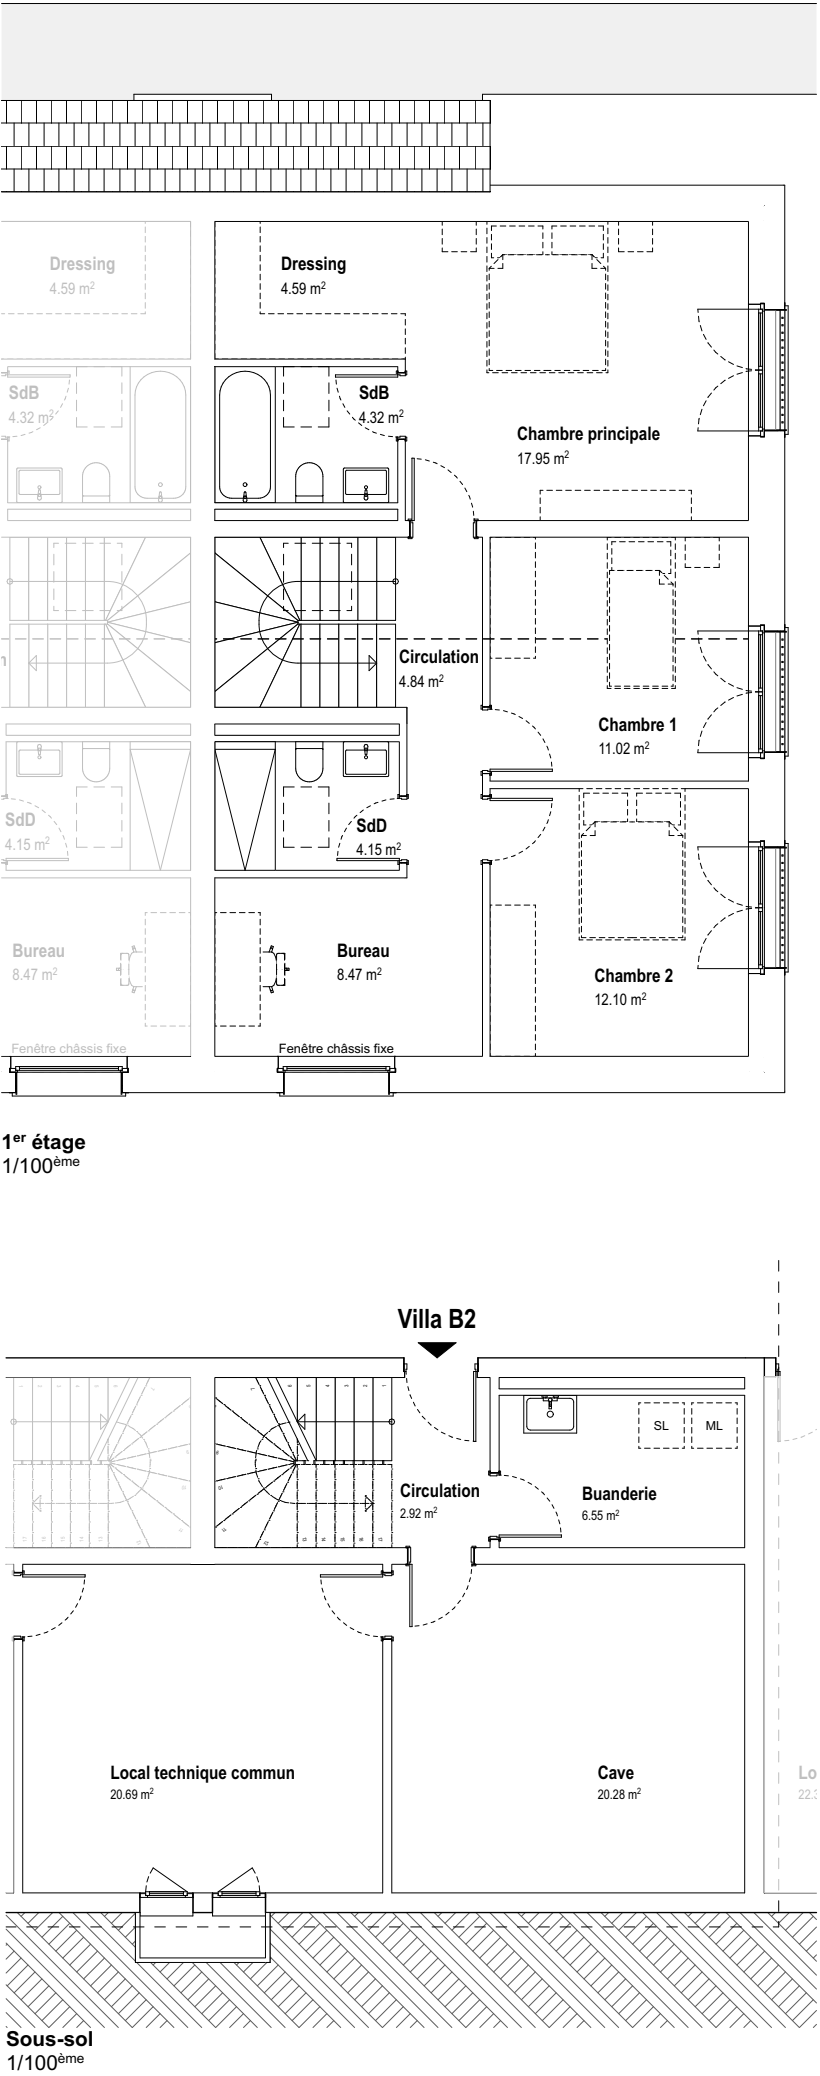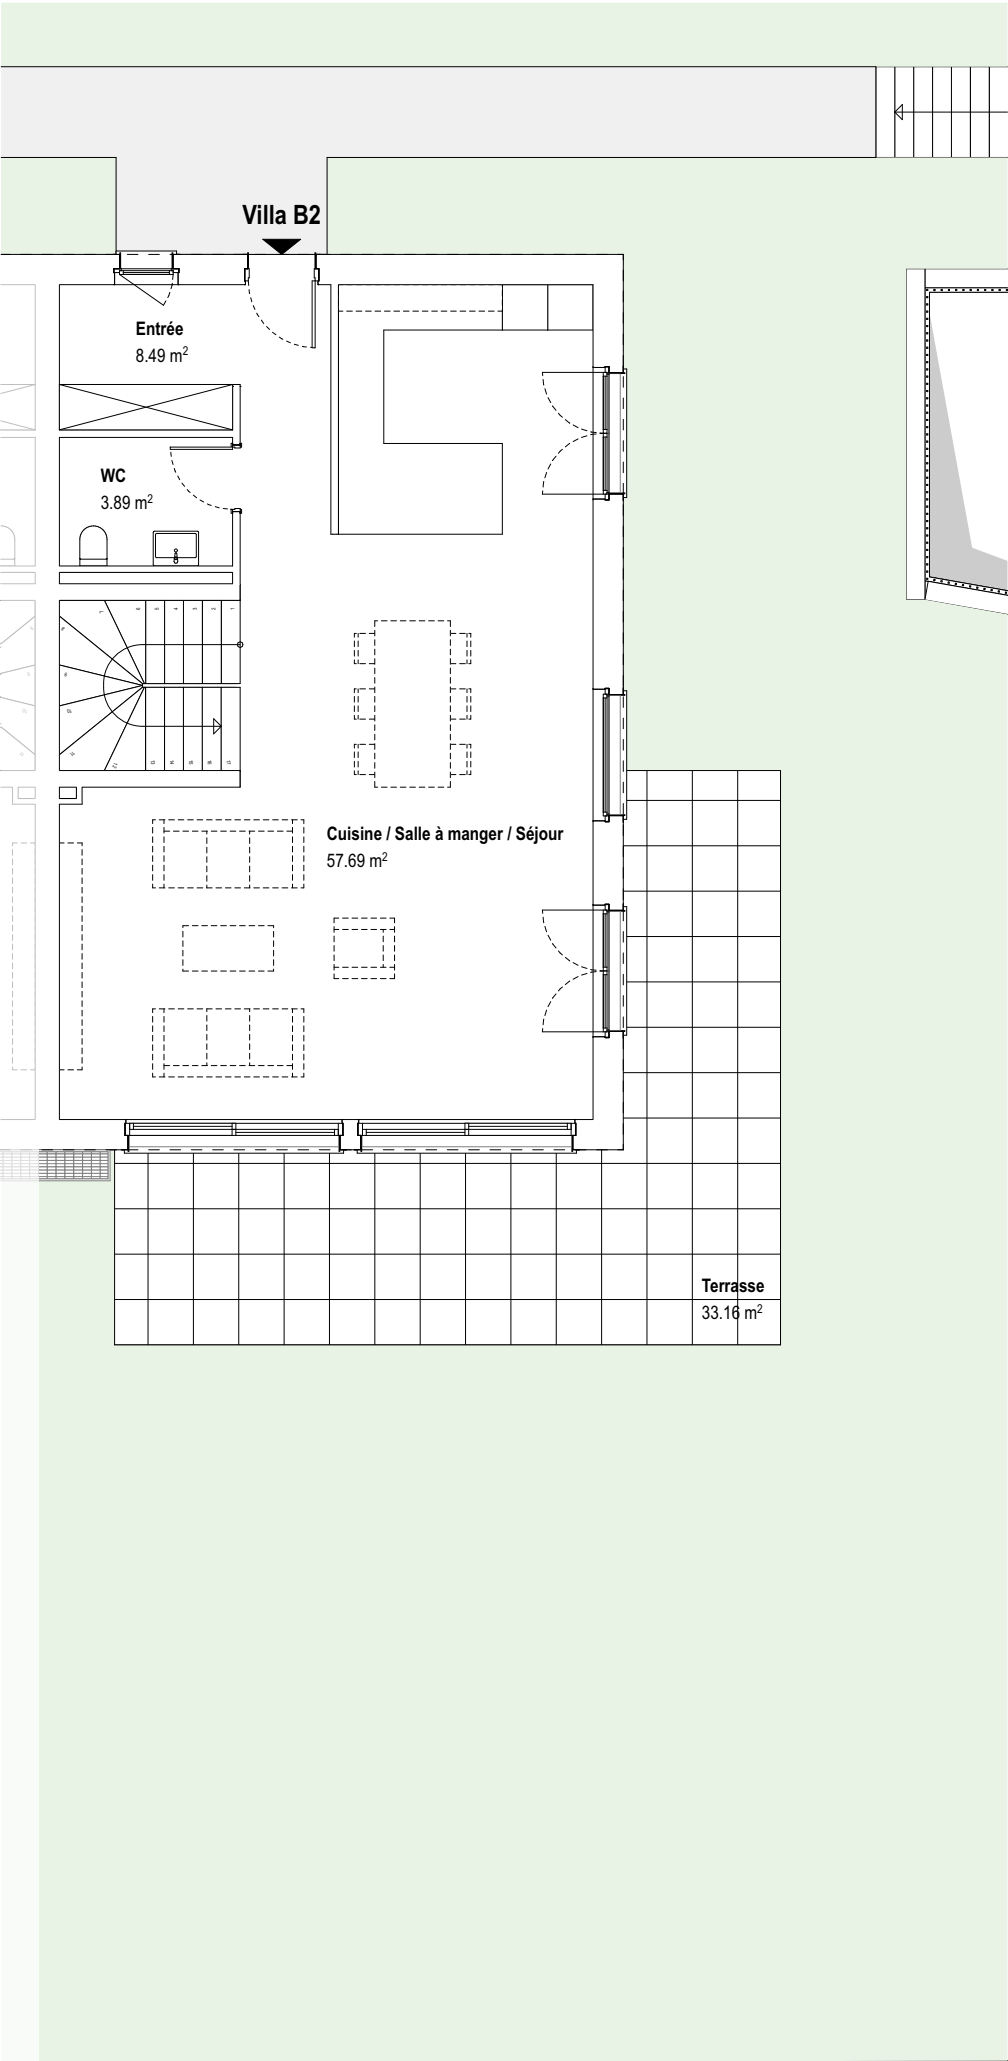

Villa B2		Route du Vieux-Colège 9, 1077 Servion	
Echelle : 1/100 ^{ème} - 1/200 ^{ème} - 1/500 ^{ème}		Date : 23.03.2026	Format : A3
Bâtiment B			
Récapitulatif des surfaces		Sous-sol	43.1 m ²
Rez-de-chaussée	76.2 m ²	Surfaces non-habitables	43.1 m²
1 ^{er} étage	69.2 m ²	Terrasse	33.1 m ²
Surfaces habitables	145.4 m²	Jardin	379.6 m ²

