


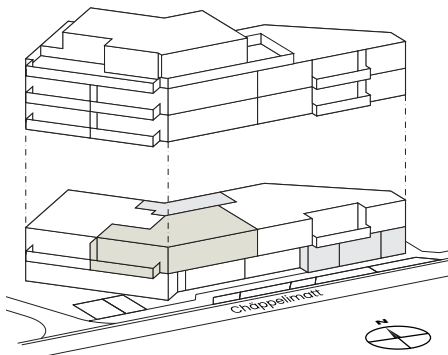

Chäppelimattstr. 7, Ebikon

WOHNUNG 1.2 3.5 ZIMMER




1. Obergeschoss

NGF:	ca. 89.8 m ²
Balkon:	ca. 13.0 m ²
Keller:	ca. 8.2 m ²



Alle Angaben sind unverbindlich. Änderungen bleiben bis zur Bauvollendung vorbehalten. Ausführungsbedingte Änderungen und Anpassungen in Bezug auf die Konstruktion und Materialien bleiben vorbehalten.

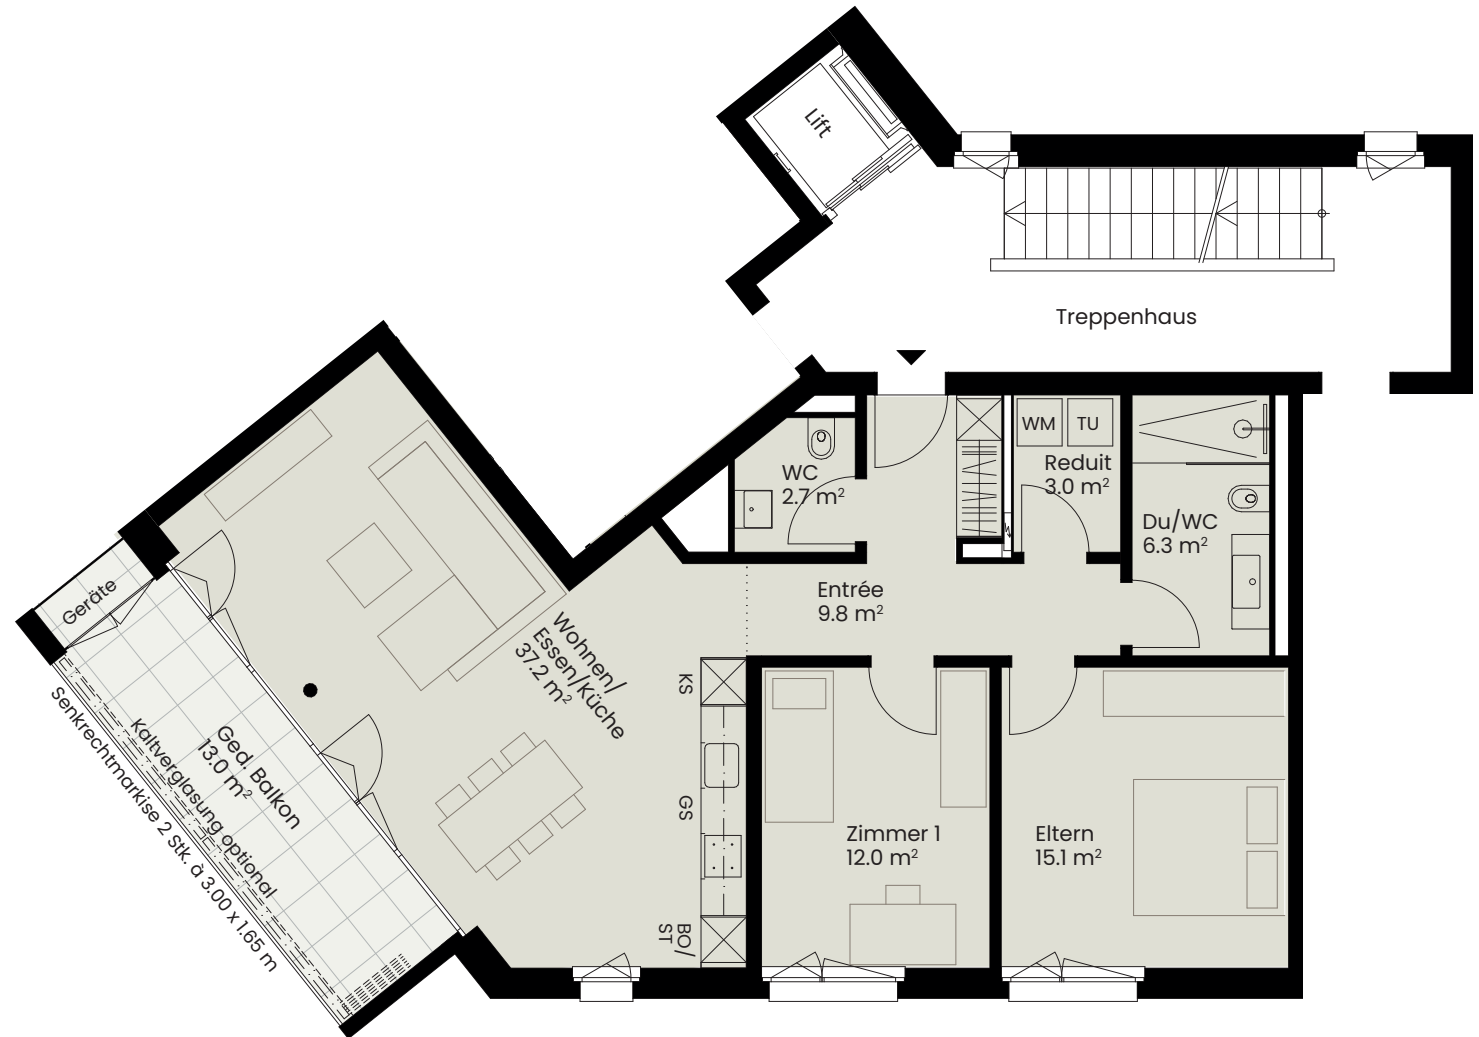

JEGO AG | Rothusstrasse 5b | 6331 Hünenberg
Telefon 041 790 52 20 | info@jego.ch | www.jego.ch

WWW.CHAEPPELIMATT.CH