PROJET D'AMÉNAGEMENT DE LA SECTION SUD

Rocade de Gap

DOSSIER D'ENQUÊTE PUBLIQUE UNIQUE



PIECE B : PLAN DE SITUATION

AOUT 2024

Ségic Ingénierie

RÉPUBLIQUE FRANÇAISE
Liberté
Égalité
Fraternité

RÉGION SUD PROVENCE ALPES CÔTE D'AZUR

Hautes-Alpes le département

Le projet de la section Sud de la rocade de Gap se situe uniquement sur la commune de Gap. Un plan de situation à l'échelle 1/25 000e est présenté en page suivante et permet de localiser le projet.

Un plan à échelle plus réduite est également présenté afin de mieux visualiser l'emplacement du projet.

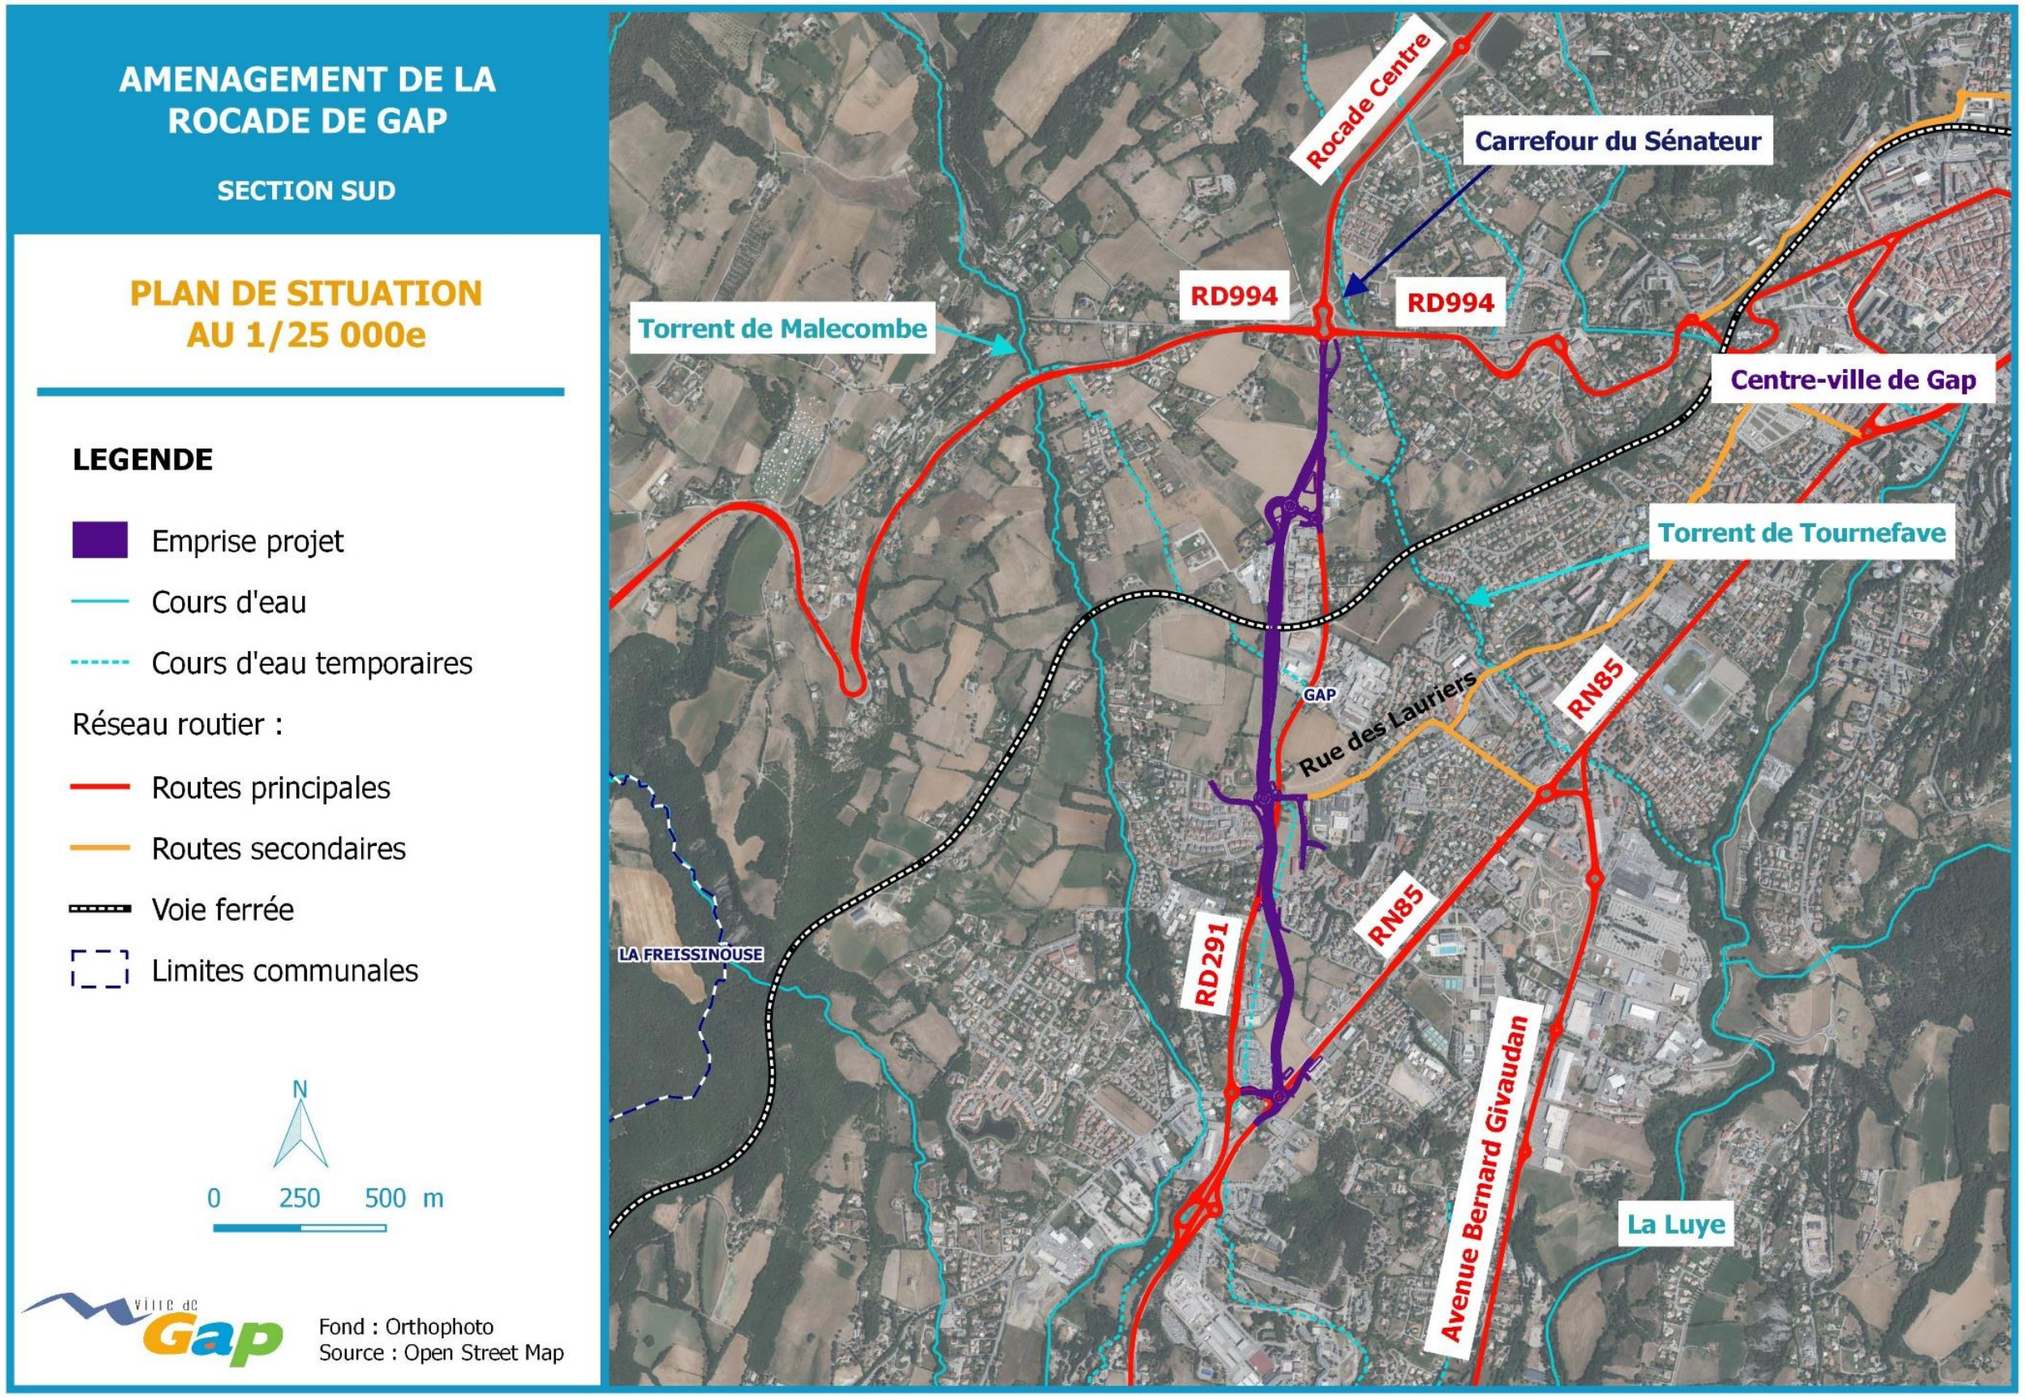


Figure 1 : Plan de situation de la section Sud de la rocade au 1/25 000e (Source : SEGIC Ingénierie)

AMENAGEMENT DE LA ROCADE DE GAP

SECTION SUD

PLAN DE SITUATION 1/2

LEGENDE

- Emprise projet
- Cours d'eau
- Cours d'eau temporaires

Réseau routier :

- Routes principales
- Routes secondaires
- Voie ferrée

N

0 100 200 m

Ville de Gap

Fond : Orthophoto
Source : Open Street Map



Figure 2 : Plan de situation 1/2 (Source : SEGIC Ingénierie)

AMENAGEMENT DE LA ROCADE DE GAP

SECTION SUD

PLAN DE SITUATION 2/2

LEGENDE

- Emprise projet
- Cours d'eau
- Cours d'eau temporaires

Réseau routier :

- Routes principales
- Routes secondaires
- Voie ferrée

N

0 100 200 m

Ville de Gap

Fond : Orthophoto
Source : Open Street Map

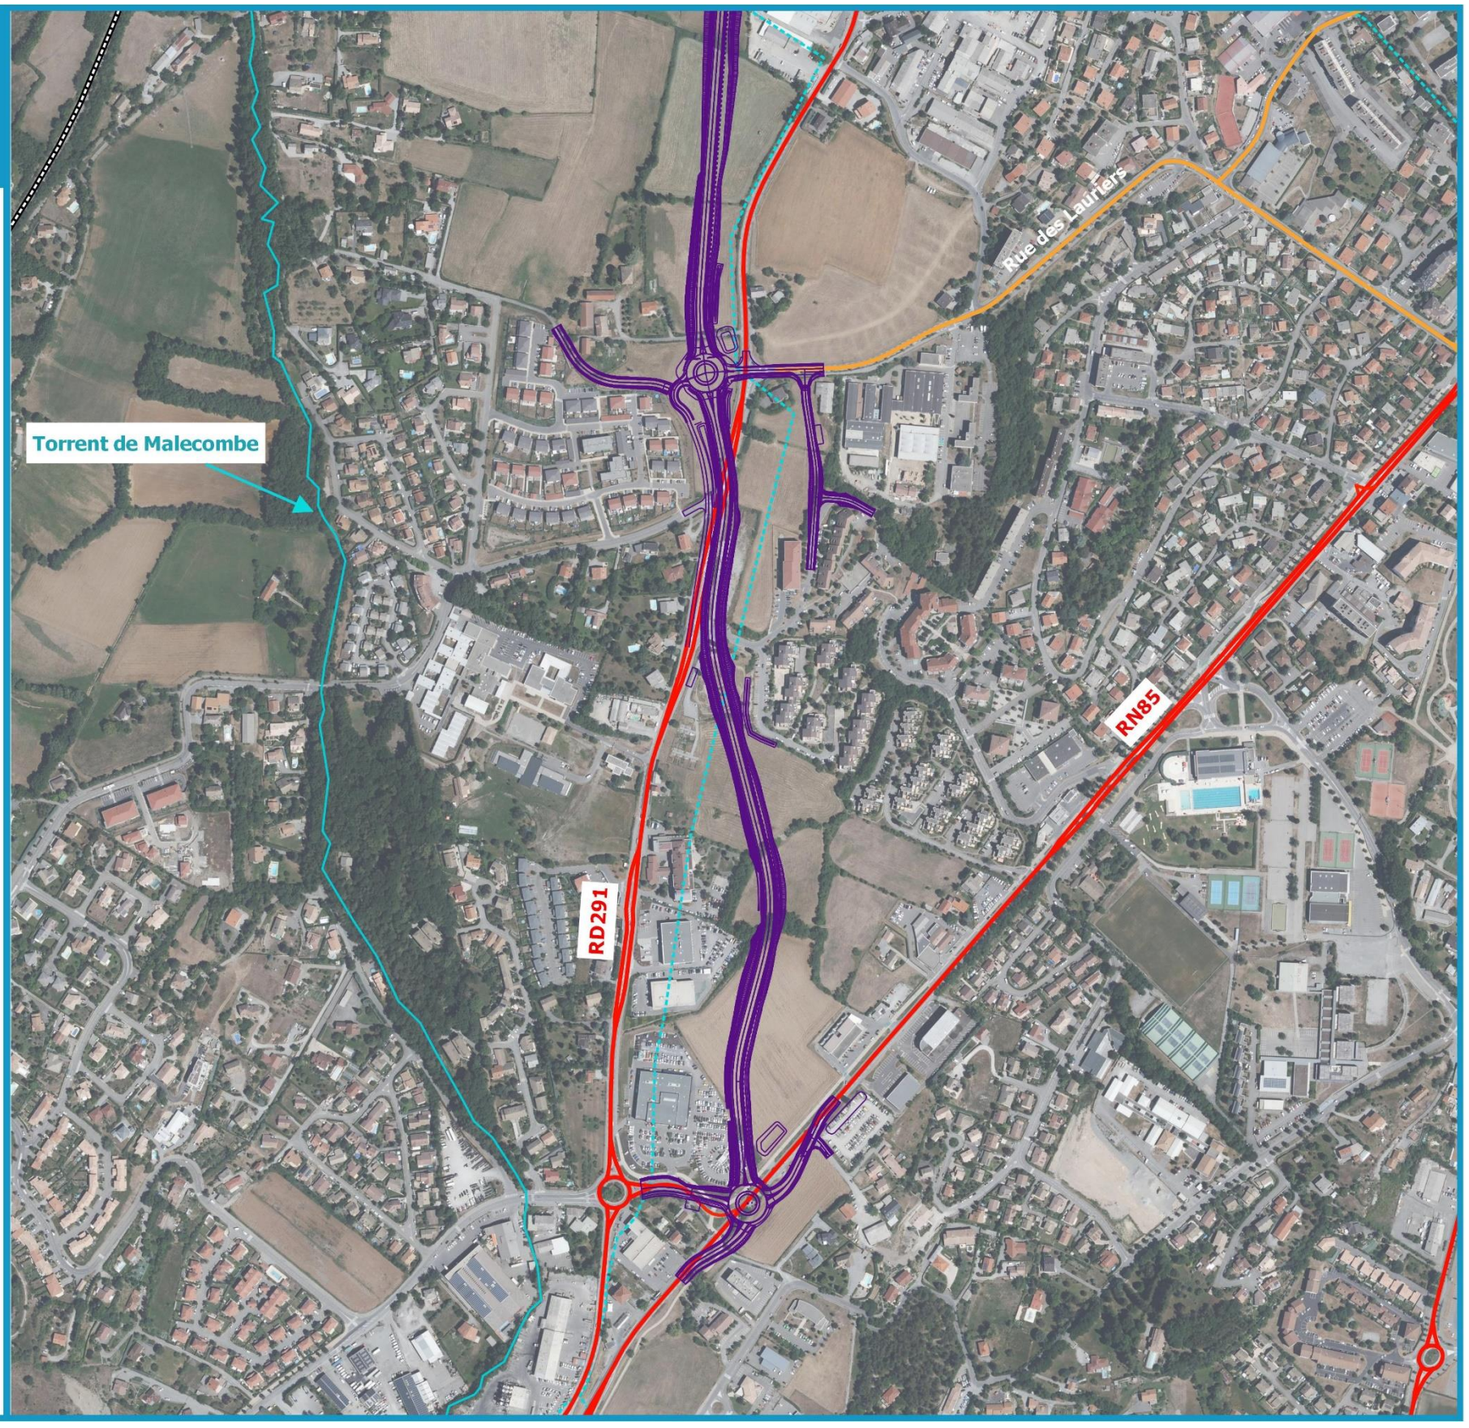


Figure 3 : Plan de situation 2/2 (Source : SEGIC Ingénierie)