
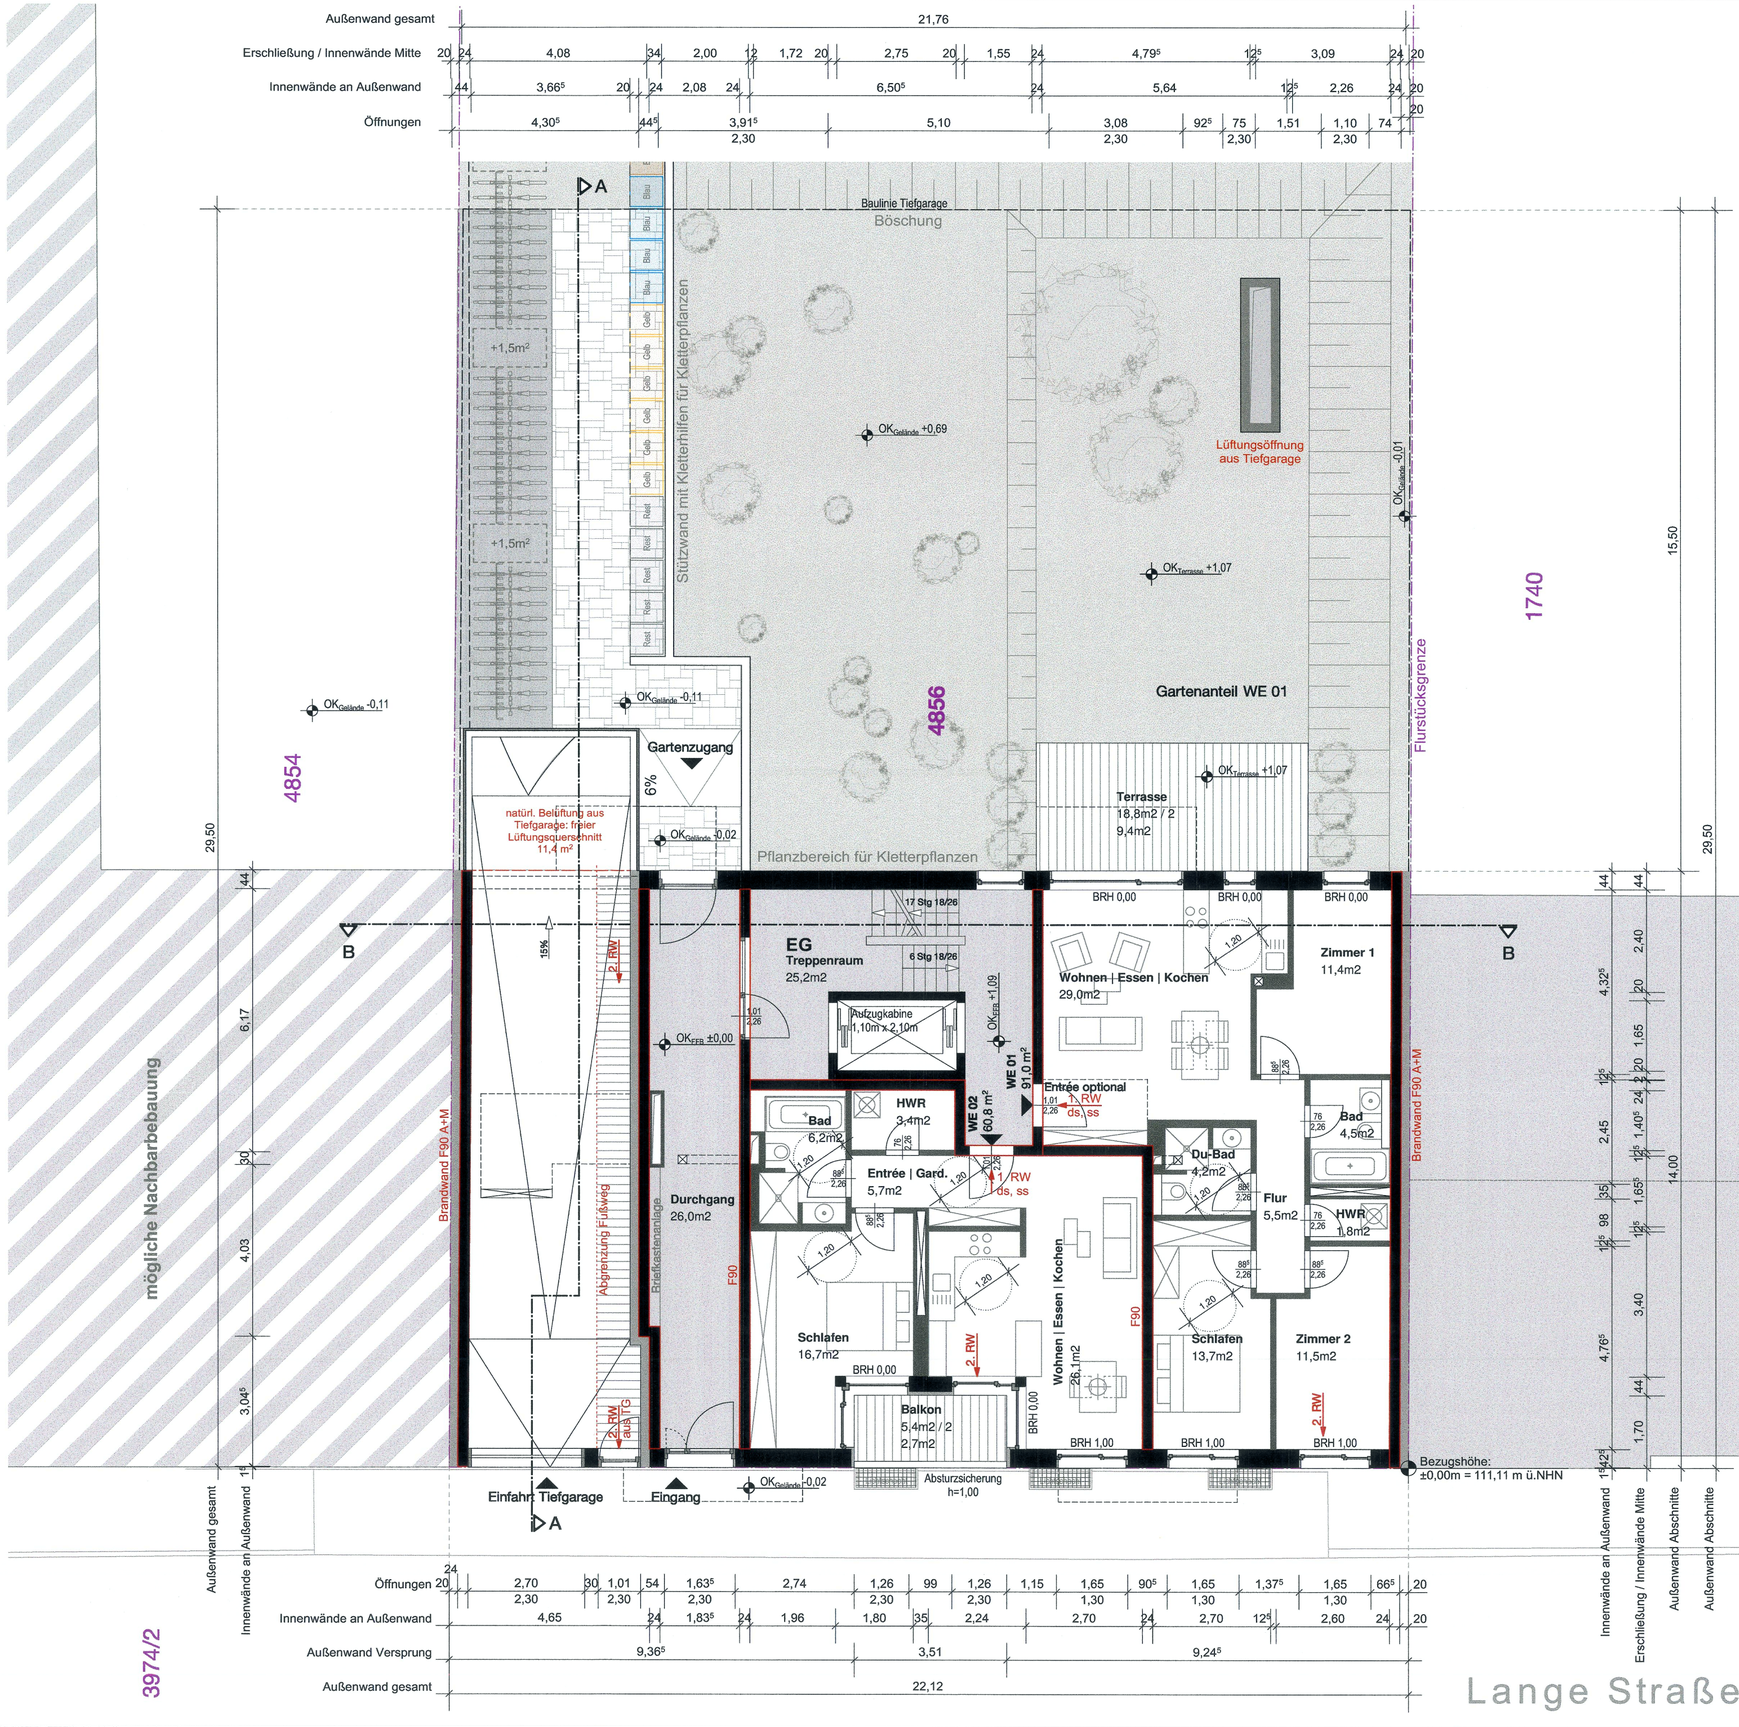


Bescheid
2019-5338
Aktenzeichen:
Datum: 05. Juni 2020
Unterschrift:
Stadt Leipzig, Amt für Bauordnung und Denkmalpflege

20. Jan. 2020

Lageplan:

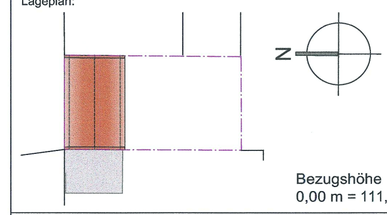

Baumaßnahme:

Errichtung eines Mehrfamilienhauses mit Balkonen, Aufzug und Mittelgarage

Grundstück:
Lange Straße 30, 04103 Leipzig
Gemarkung Leipzig, Flurstück 4856

Planverfasser:	Bauherr:
pmhLE GmbH Hinrichsenstraße 31 04105 Leipzig Tel.:0341 - 35 58 448 0	Projektträgergesellschaft Zentrum Nord Gohlis mbH Hirtenweg 14 82031 Grünwald
14.01.20 Datum / Stempel / Unterschrift:	14.01.20 Datum / Stempel / Unterschrift:

Bearbeiter:	AS/SSt	Datum:	14.01.2020
Format:	A2	Maßstab:	1:200

Planinhalt:
Grundriss 0. Erdgeschoss - Austauschplan 14.01.20

Plannummer: G-02 a

Dateiname: