
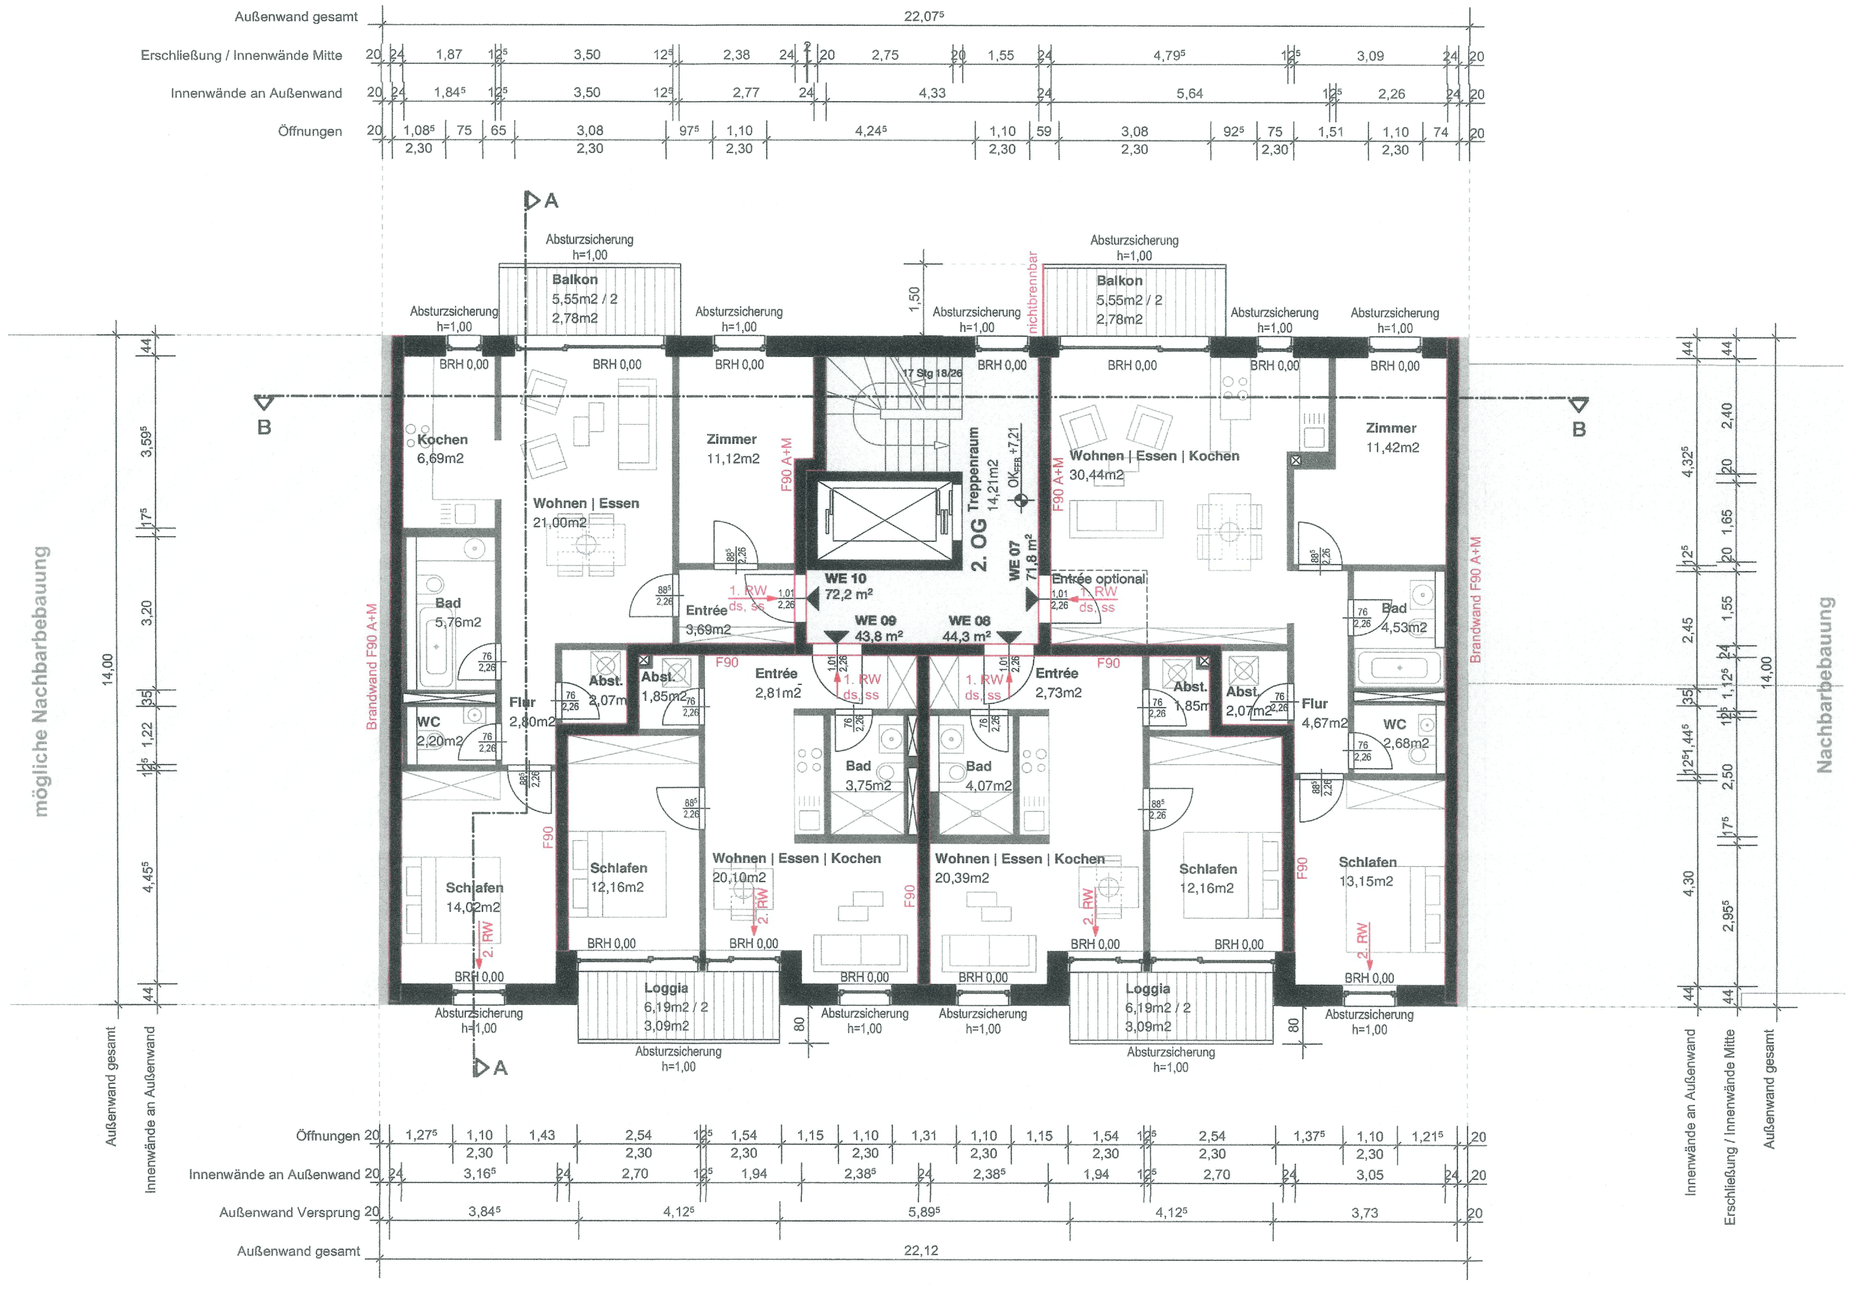


Bescheid
2019-5338
Aktenzeichen:
Datum: 05. Juni 2020
Unterschrift:
Stadt Leipzig, Amt für Bauordnung und Denkmalpflege

Lageplan:

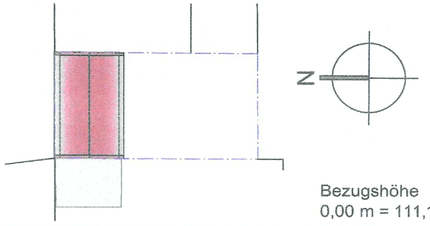

Bezugshöhe
0,00 m = 111,11 m ü. NHN

Baumaßnahme:

Errichtung eines Mehrfamilienhauses mit Balkonen, Aufzug und Mittelgarage

Grundstück:

Lange Straße 30, 04103 Leipzig
Gemarkung Leipzig, Flurstück 4856

Planverfasser:

pmhLE GmbH
Hinrichsenstraße 31
04105 Leipzig
Tel.:0341 - 35 58 4[illegible]0

Datum / Stempel / Unterschrift: 05.04.19

Bauherr:

Projektträgergesellschaft
Zentrum Nord Gohlis mbH
Hirtenweg 14
82031 Grünwald

Datum / Stempel / Unterschrift: 03.04.19

Bearbeiter:	AS/SSt	Datum:	08.04.2019
Format:	0,525/0,297	Maßstab:	1:100

Planinhalt:

Grundriss 2. Obergeschoss

Plannummer:

G-04

Dateiname: