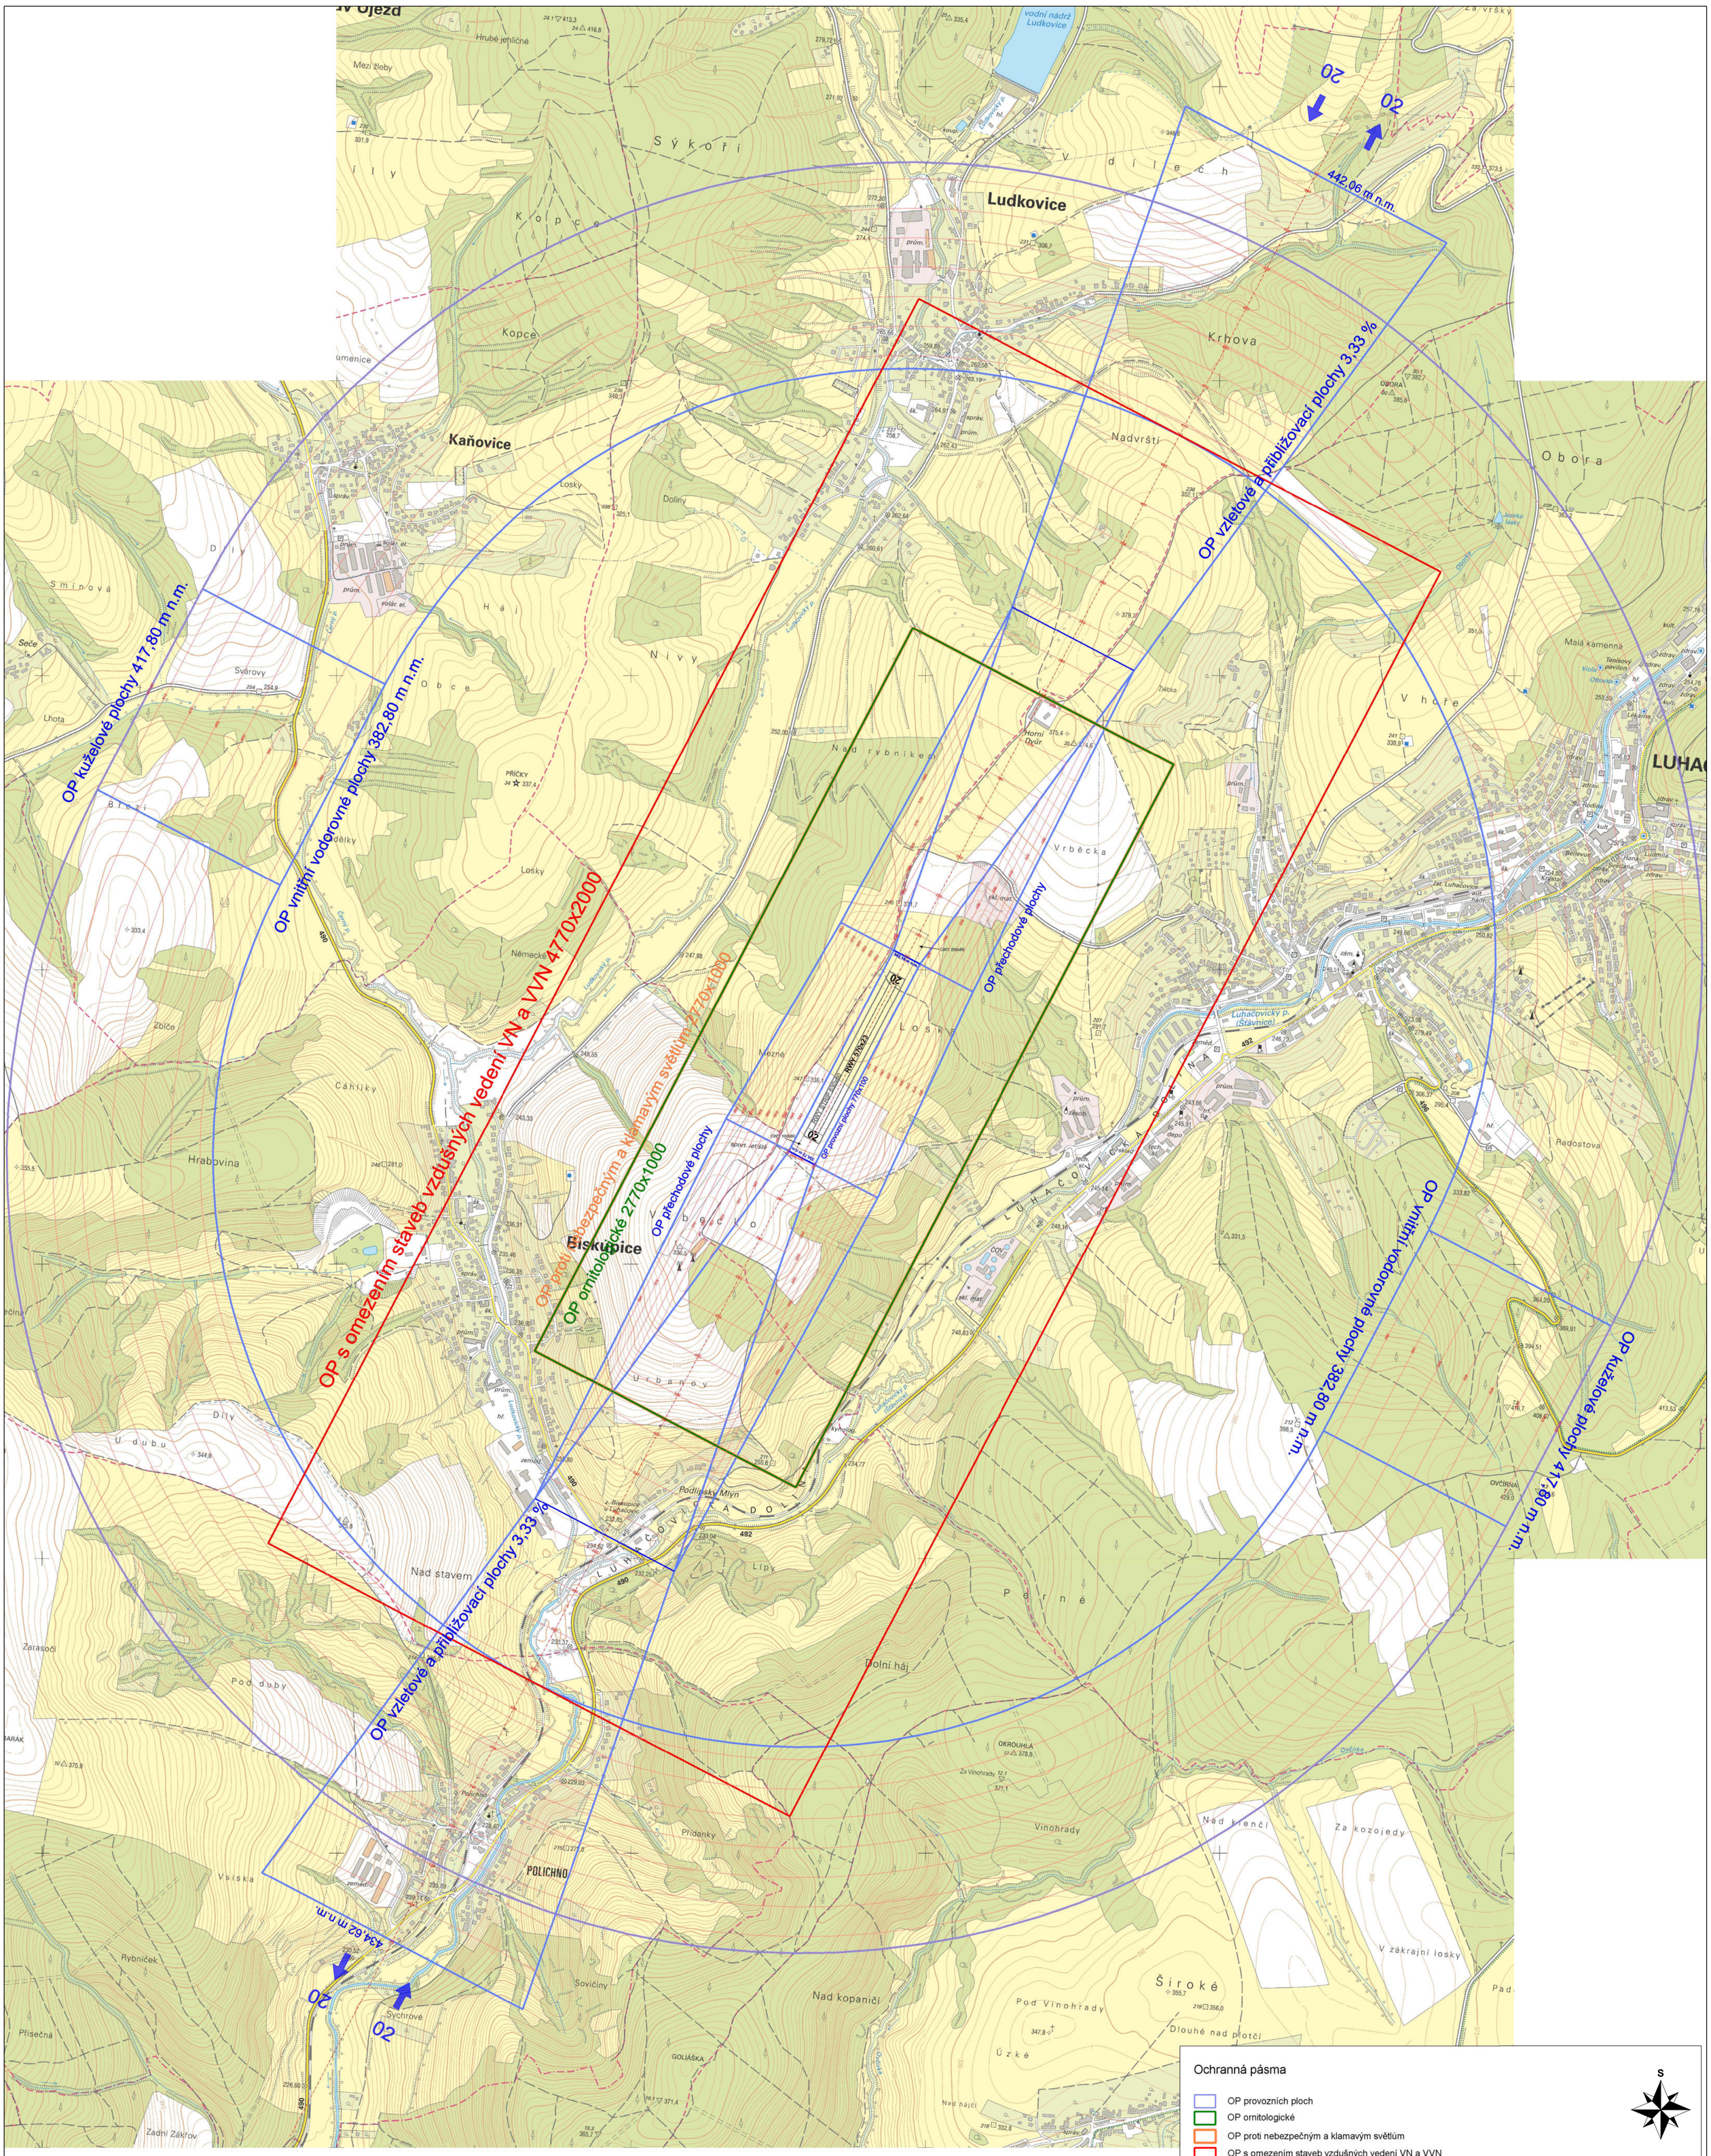
Ludkovice
Kaňovice
Biskupice
POLICHNO
LUHAČOVICE
OP kuželové plochy 417,80 m n.m.
OP vnitřní vodorovné plochy 382,80 m n.m.
OP s omezením staveb vzdušných vedení VN a VVN 4770x2000
OP proti nebezpečným a klamavým světlům 2770x1000
OP ornitologické 2770x1000
OP přechodové plochy
OP vzletové a přibližovací plochy 3,33 %
442,06 m n.m.
434,62 m n.m.
Ochranná pásma
OP provozních ploch
OP ornitologické
OP proti nebezpečným a klamavým světlům
OP s omezením staveb vzdušných vedení VN a VVN
OP s výškovým omezením staveb
RWY
RWY STRIP
osa RWY
výškové hladiny
S
OBJEDNATEL:
AEROKLUB LUHAČOVICE, z.s.
Luhačovice č.p. 1114
763 26 Luhačovice
souřadnicový systém: S-JTSK, výškový systém: Bpv
ZAMĚŘIL
25.11.2020
Filip Mišković
VYHOTOVIL
19.1.2021
Ing. Alena Peterová
OVĚŘIL
19.1.2021
Ing. Martin Krejčík
007-3-2021
GEODÉZIE TOPOS
NÁZEV ZAKÁZKY:
OP leteckých staveb
letiště Luhačovice
NÁZEV PŘÍLOHY:
Ochranná pásma
DATUM 19.1.2021
MĚŘÍTKO 1 : 10 000
FORMÁT A1
ČÍSLO VÝKRESU B1
PARÉ